

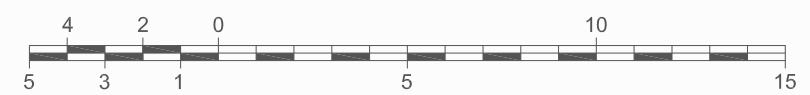



Tafel 1
Kathedrale von Santiago de Compostela
Grundriss Hauptgeschoss, Grundriss Krypta. M1:200
Lehrstuhl für Baugeschichte BTU Cottbus
Gezeichnet auf Grundlage der Bauaufnahmen der Jahre 2004-2010 (BTU 2010)
Aufnahmemassstab 1:50

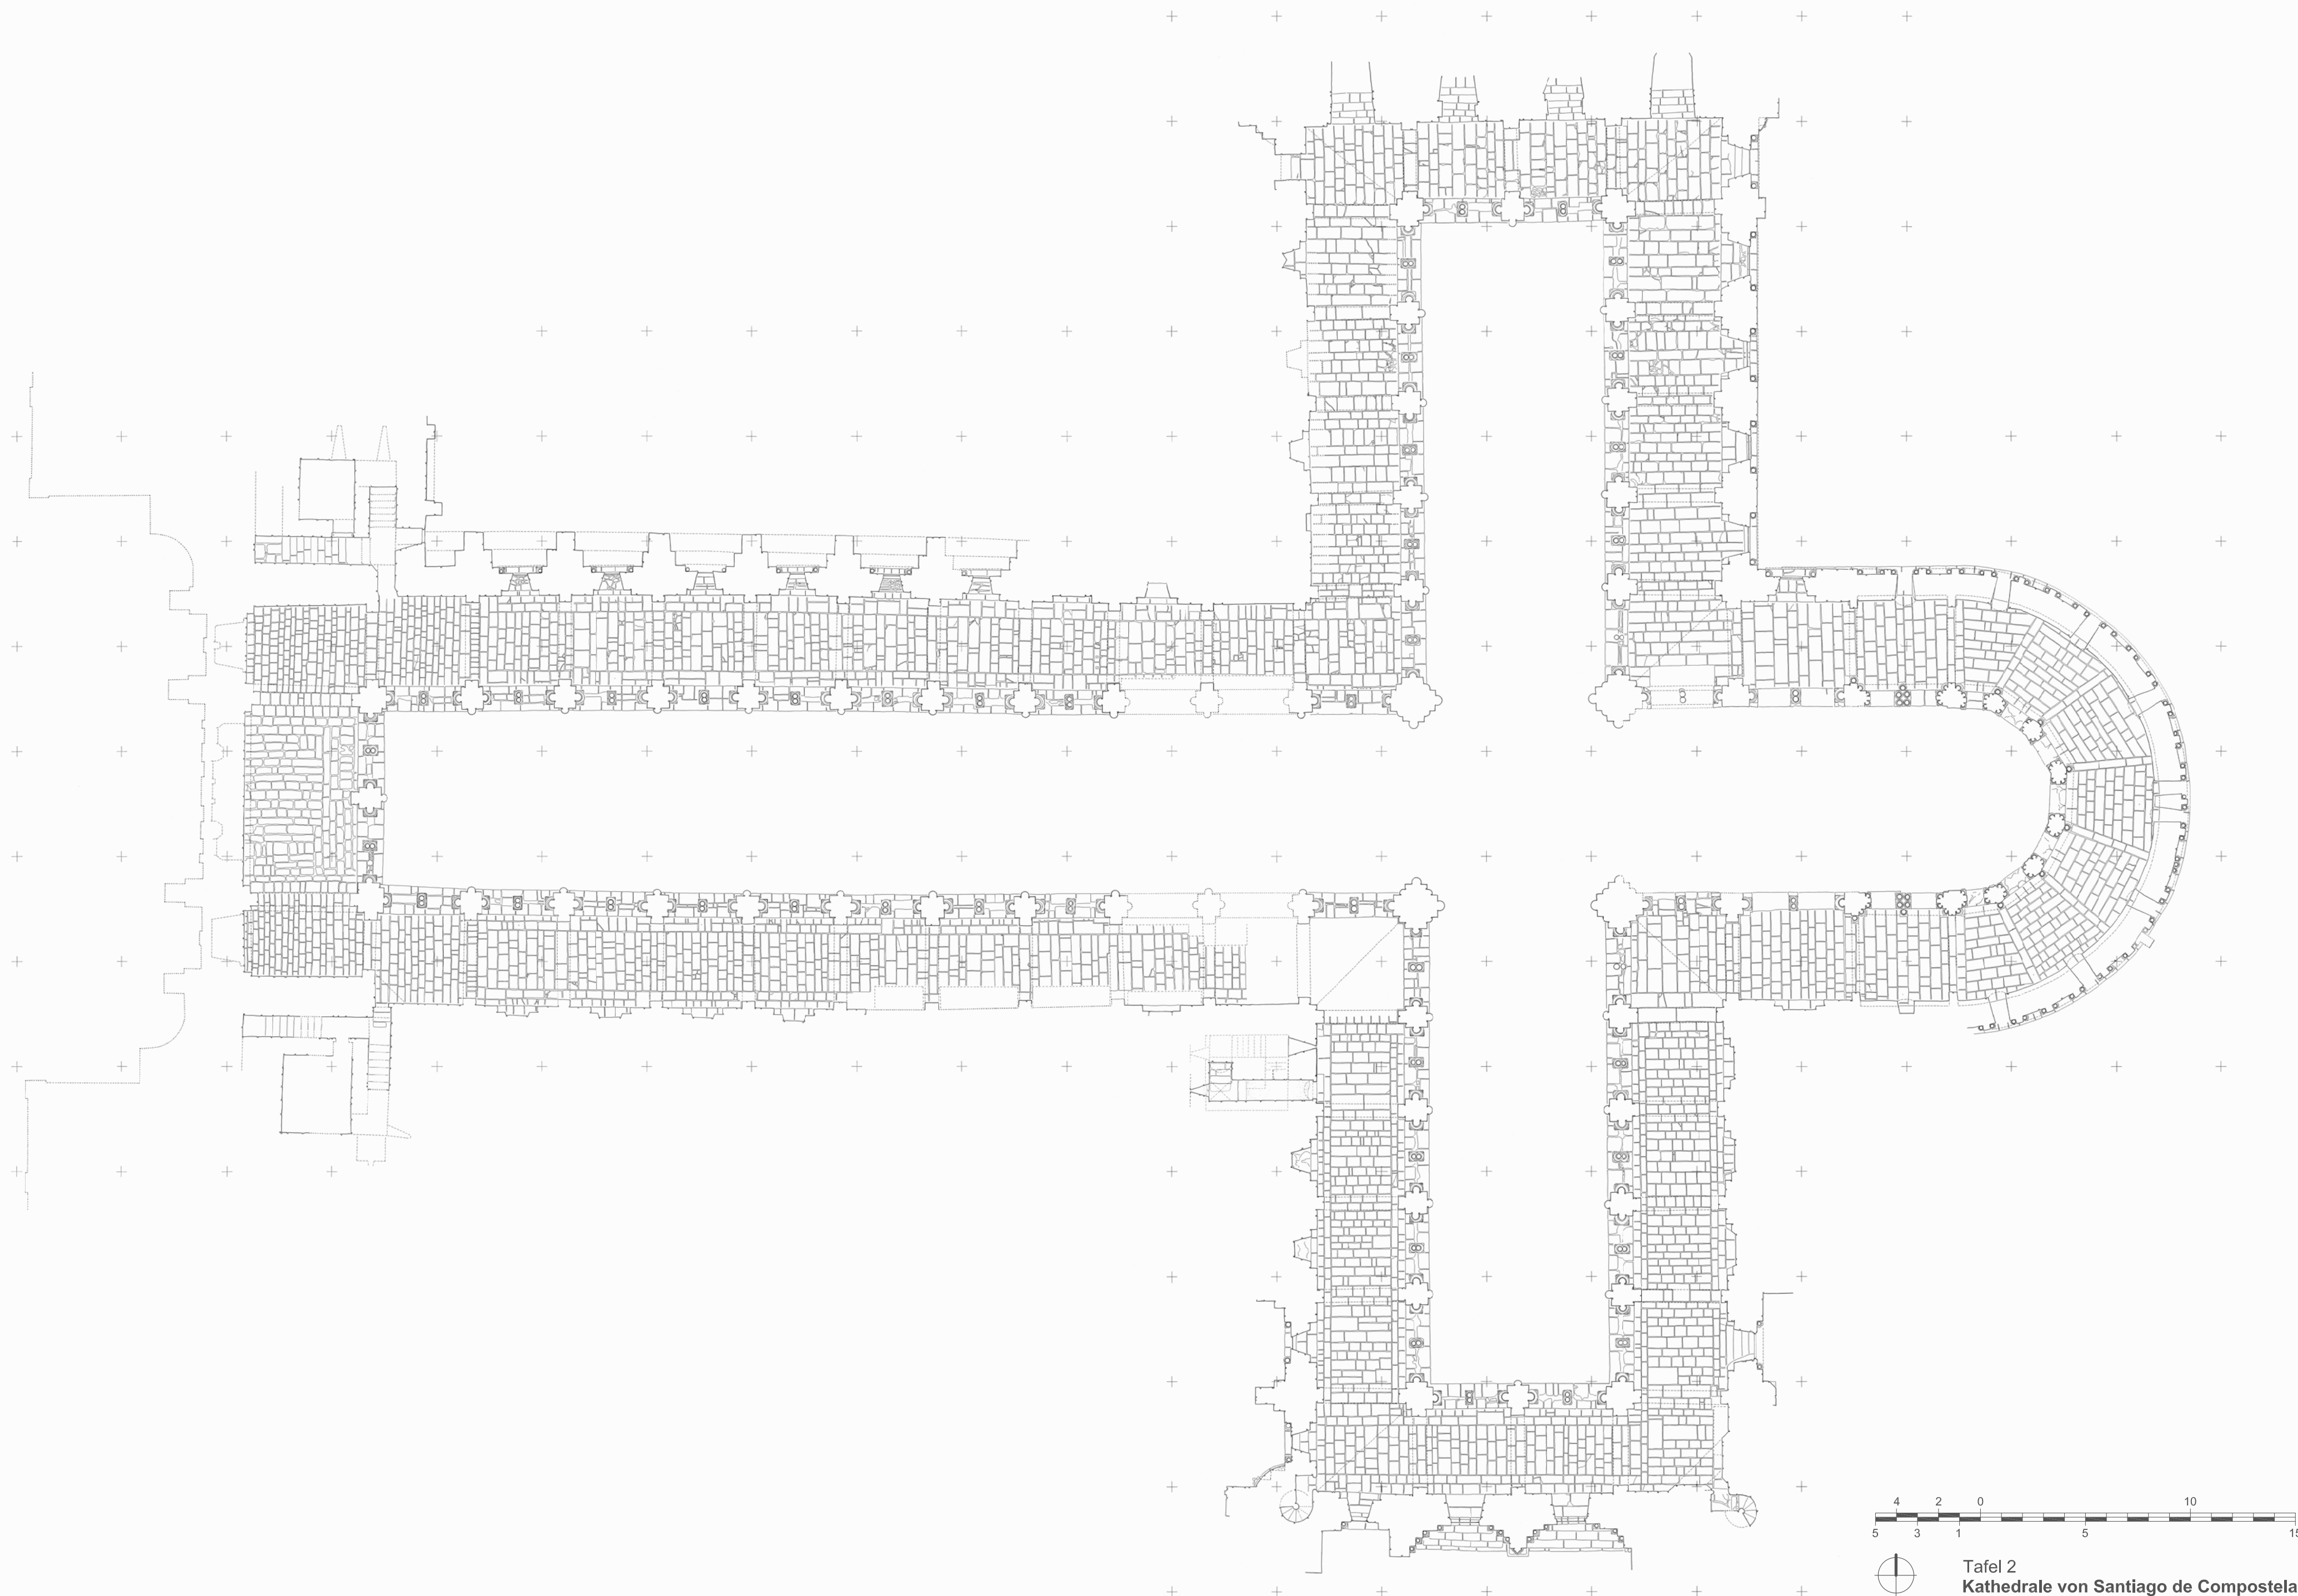


Tafel 2
Kathedrale von Santiago de Compostela
Grundriss Emporengeschoss M1:200
Lehrstuhl für Baugeschichte BTU Cottbus
Gezeichnet auf Grundlage der Bauaufnahmen der Jahre 2004-2010 (BTU 2010)
Aufnahmaßstab 1:50

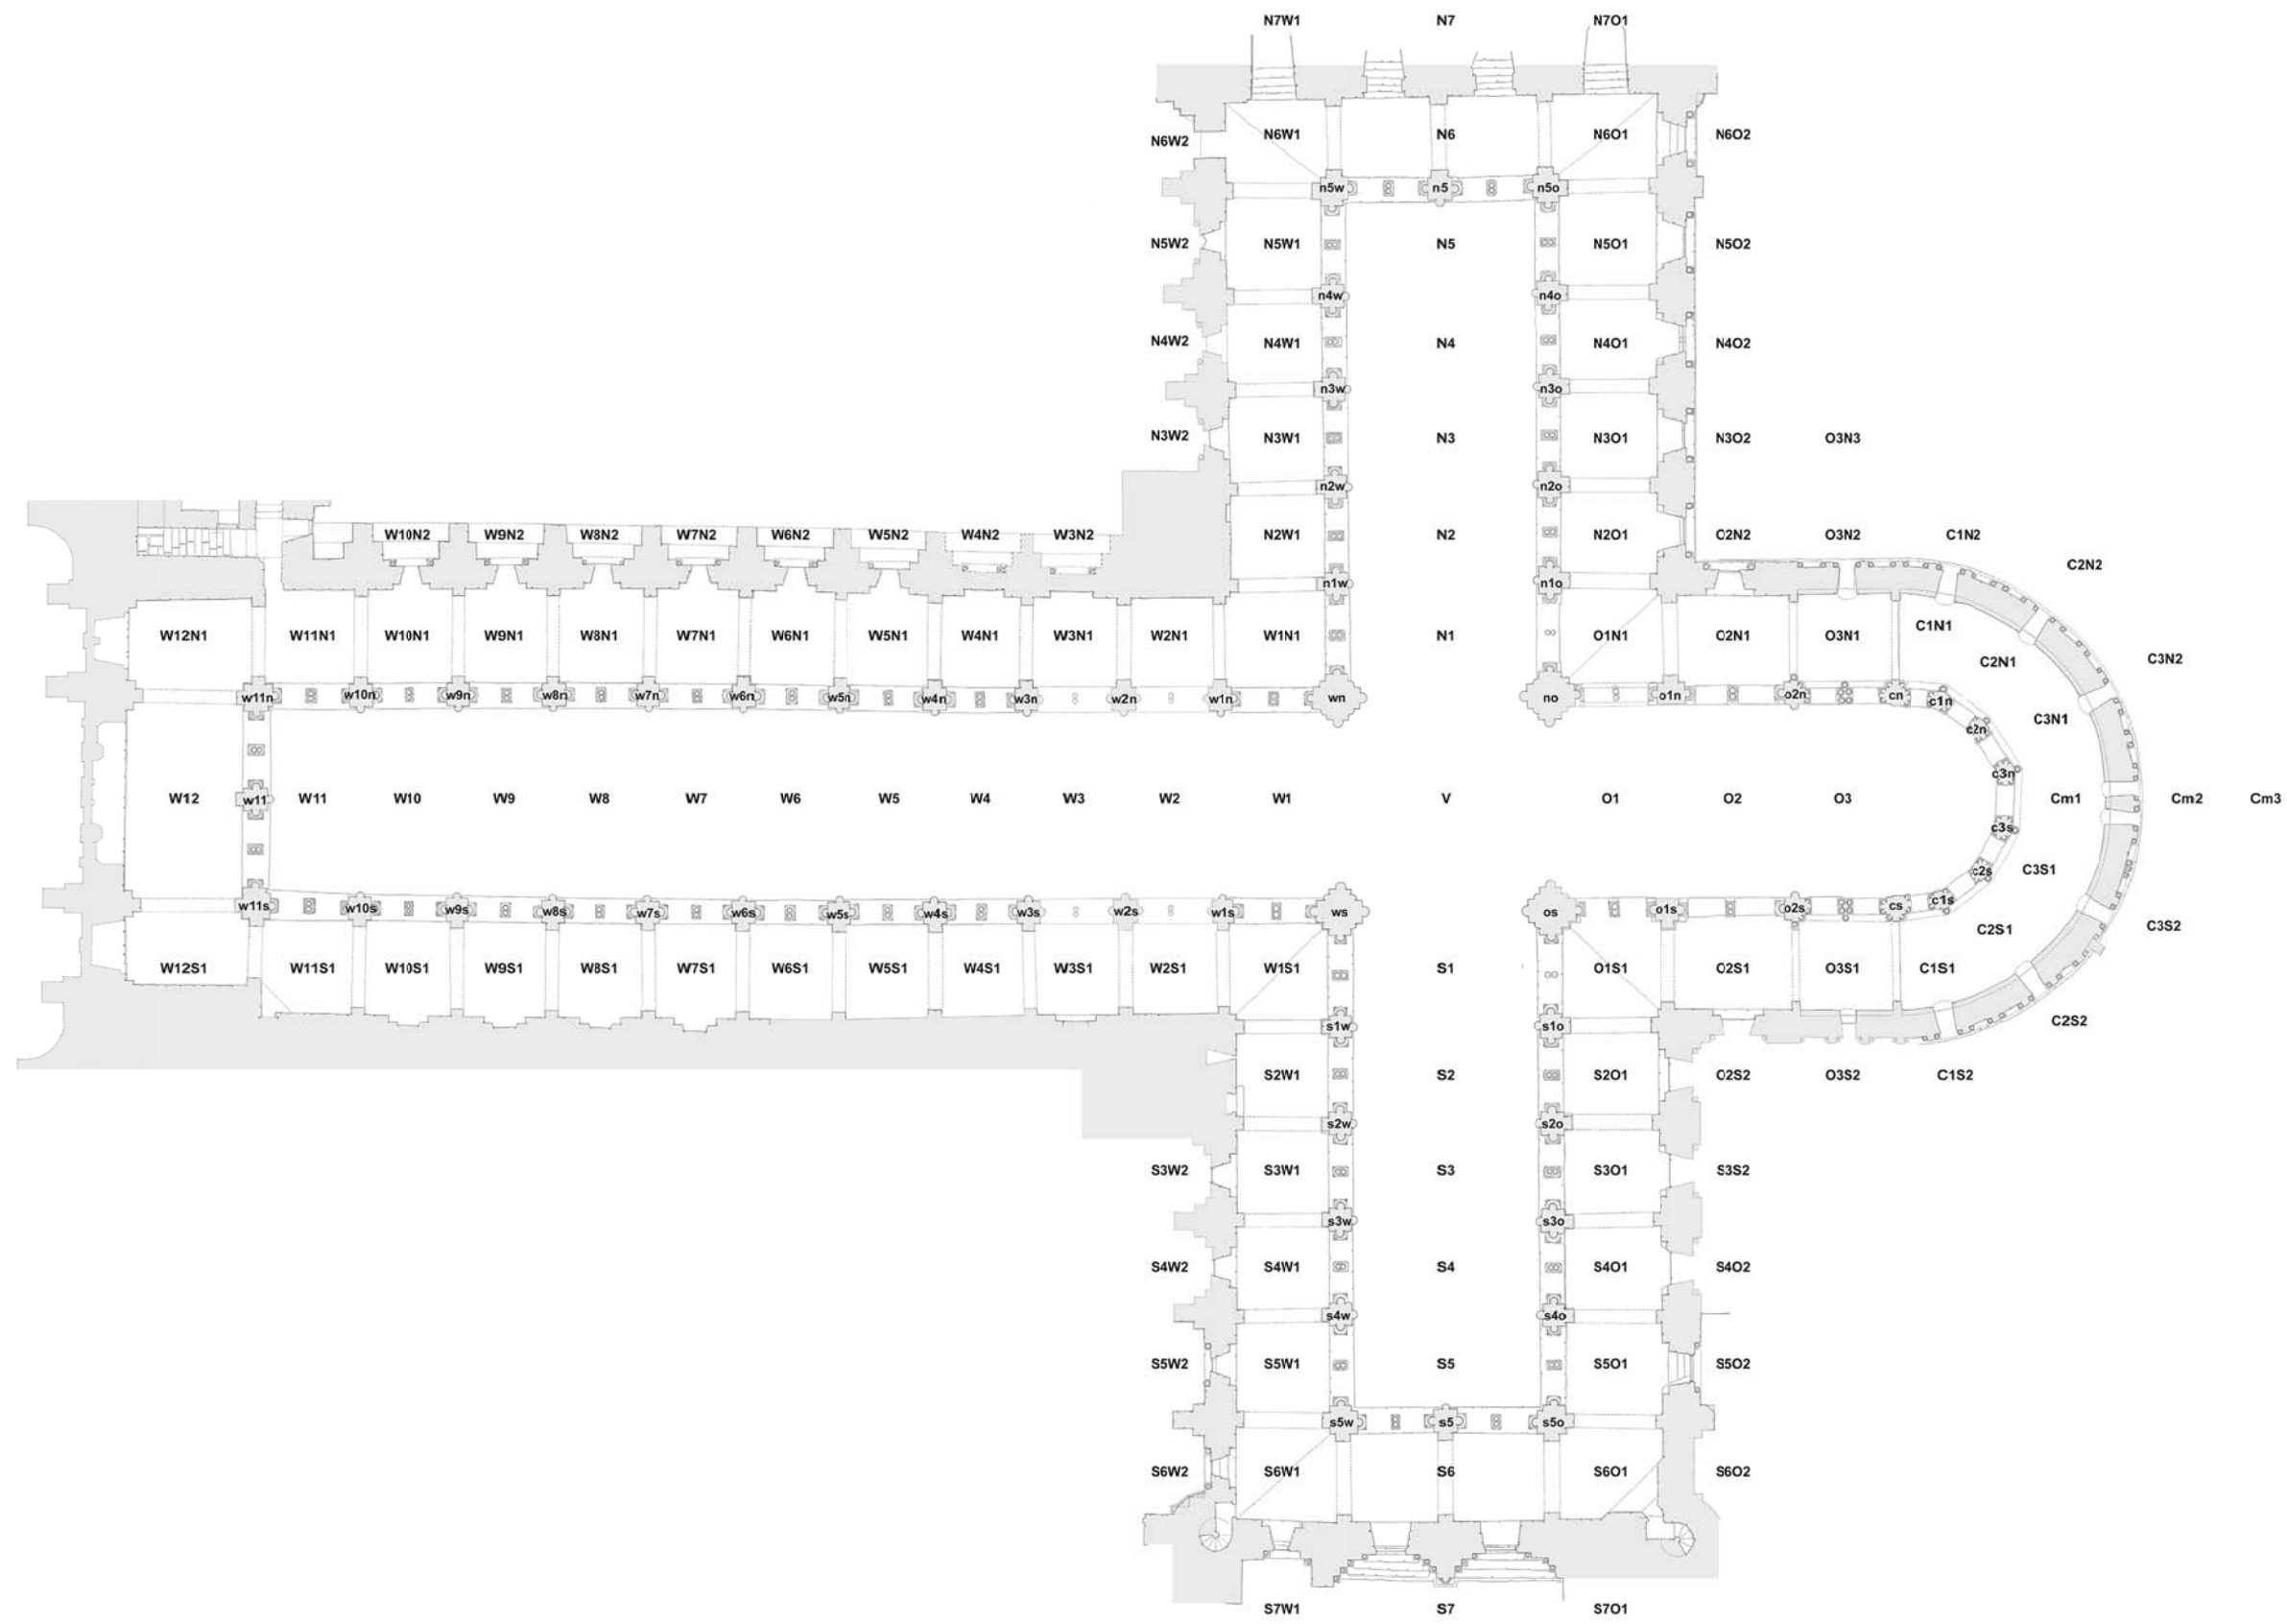

Tafel 4
Kathedrale von Santiago de Compostela
 Emporengeschoss - Jocheinteilung.
 Lehrstuhl für Baugeschichte BTU Cottbus (BTU 2010)


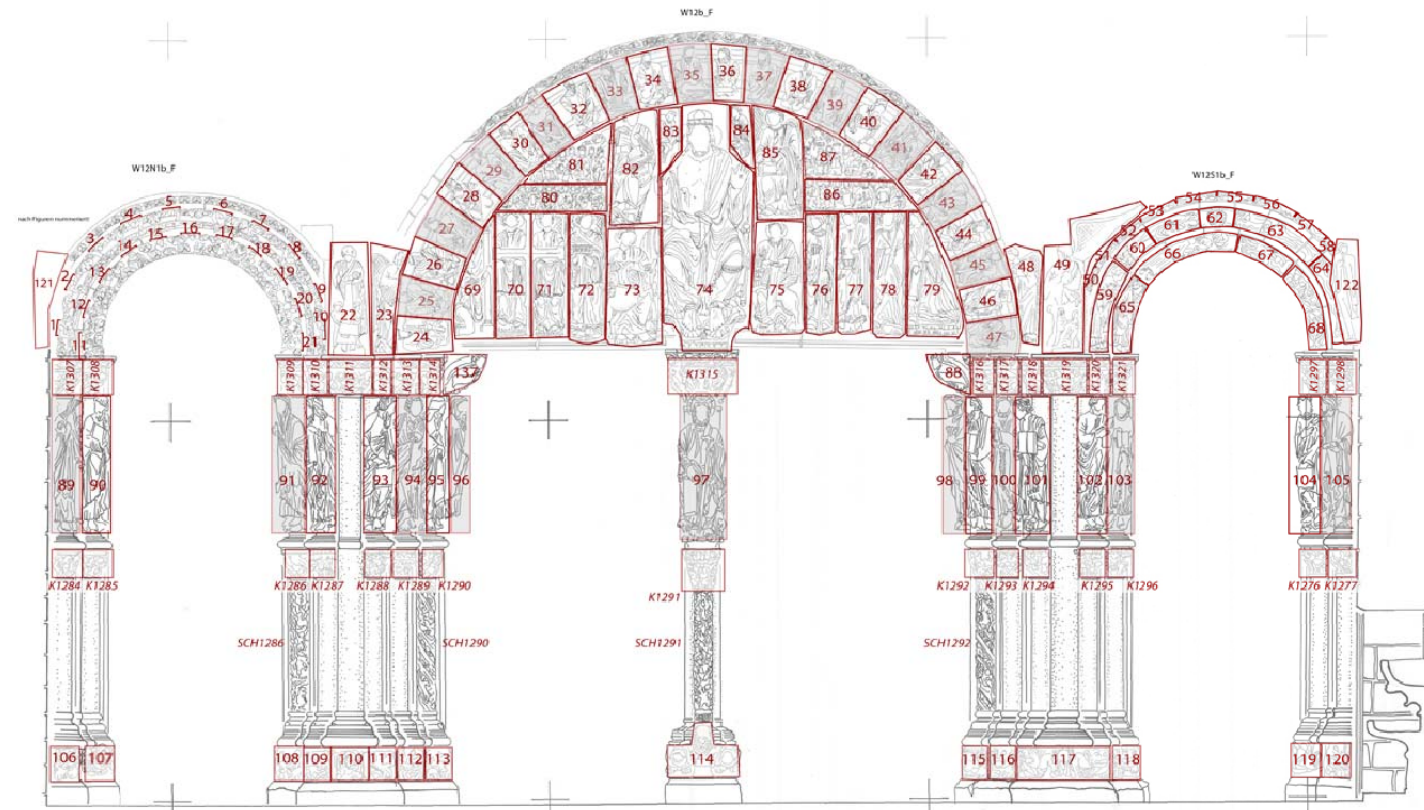


Ostwand


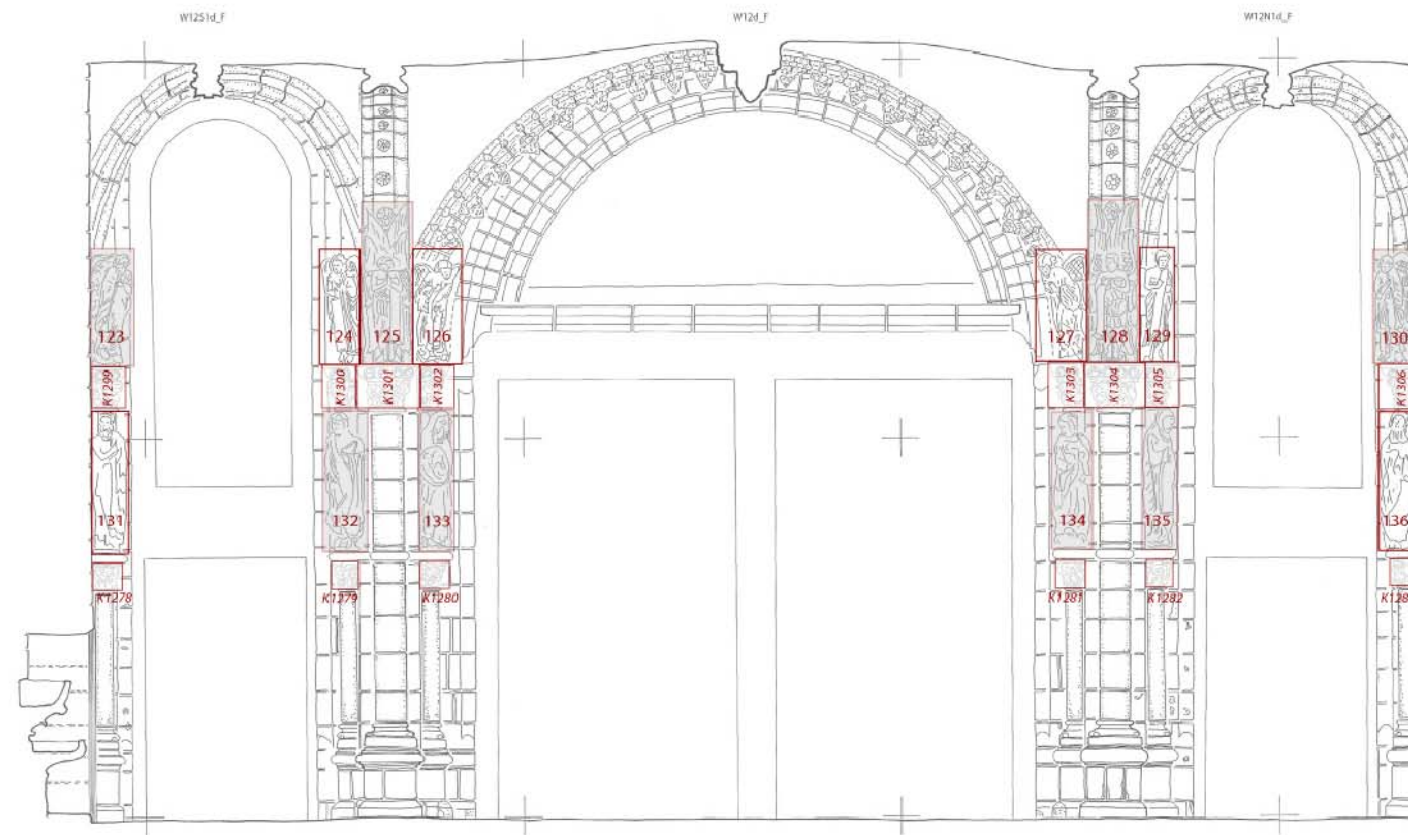


Westwand

Tafel 5
Kathedrale von Santiago de Compostela
 Narthex. Pórtico de la Gloria - Verteilung Skulpturen.
 Lehrstuhl für Baugeschichte BTU Cottbus (BTU 2010)

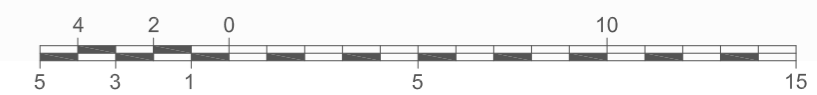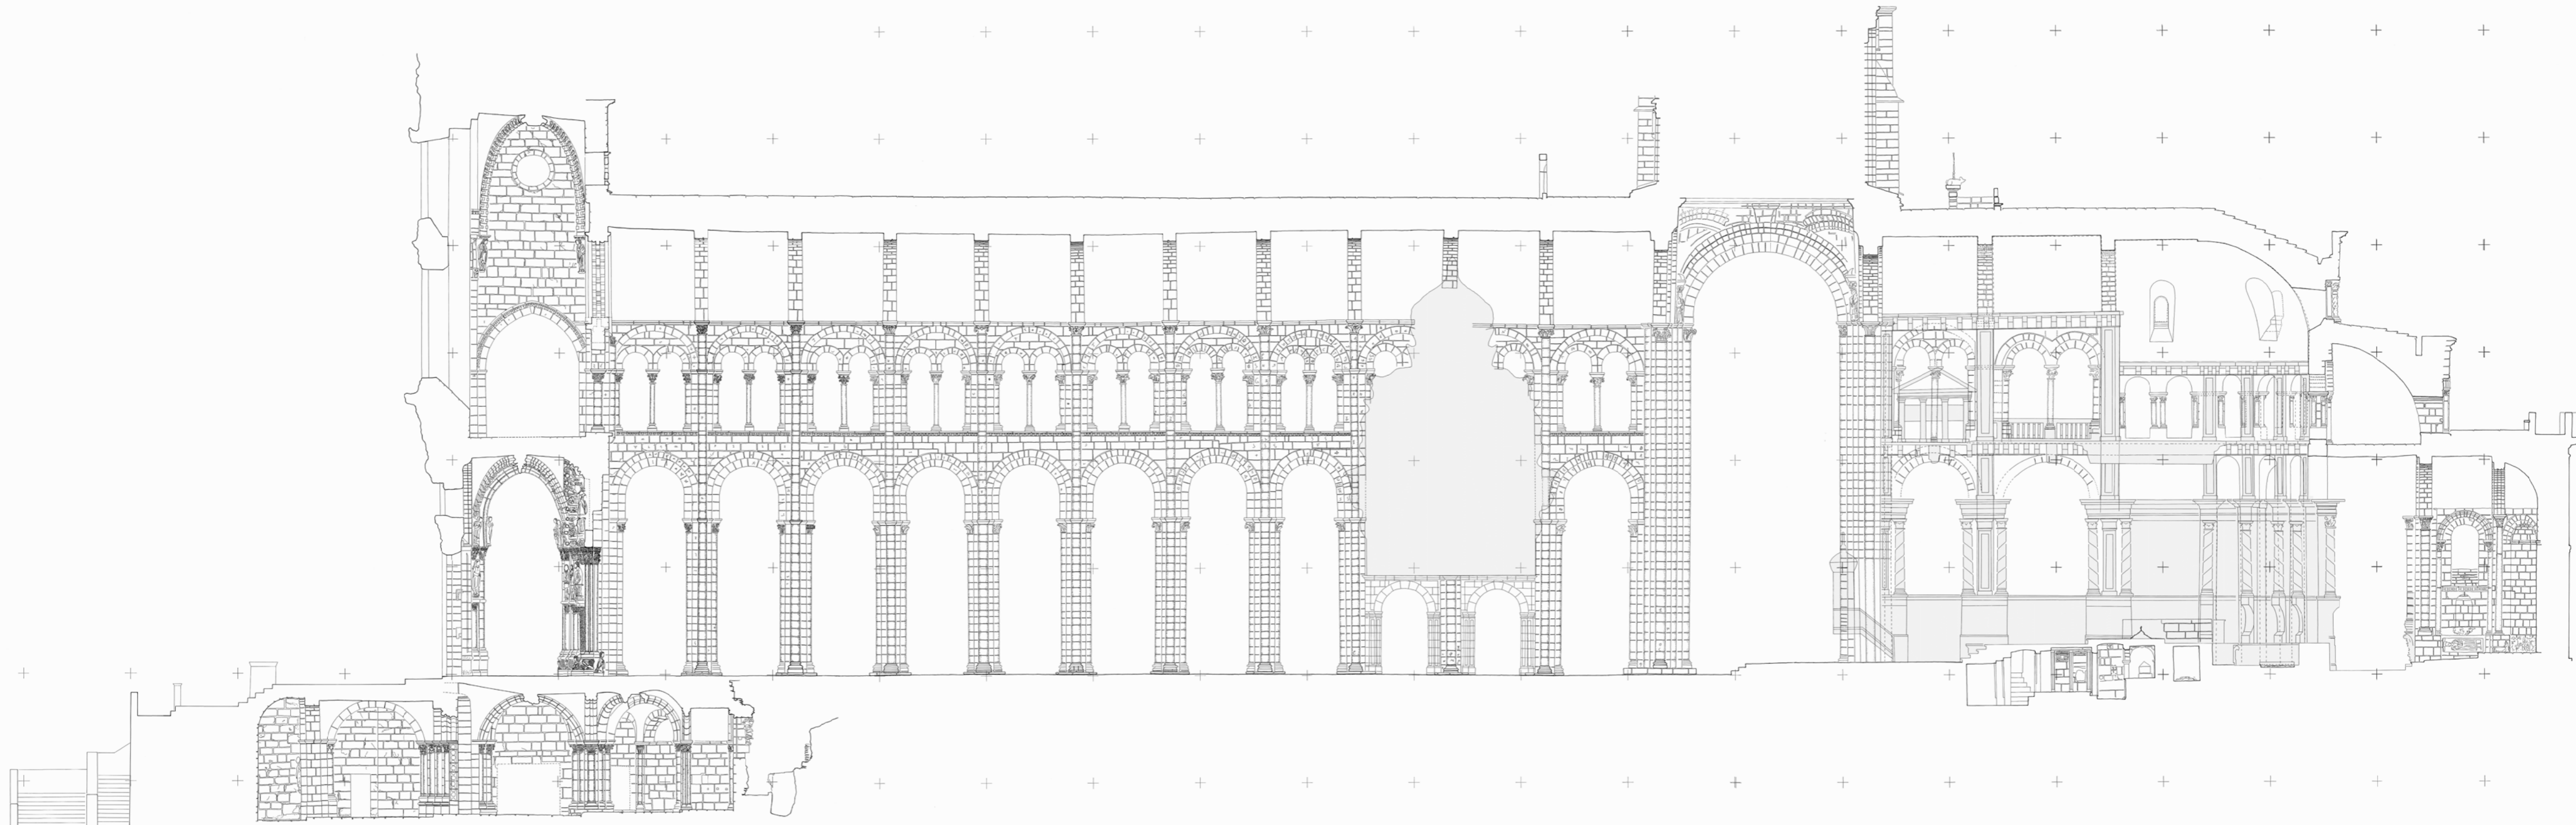

Tafel 6
Kathedrale von Santiago de Compostela
Schnitt 3. Längsschnitt Langhaus.
Ansicht nördl. Mittelschiffwand. M1:200
Lehrstuhl für Baugeschichte BTU Cottbus
Gezeichnet auf Grundlage der Bauaufnahmen der Jahre 2004-2010 (BTU 2010)
Aufnahmemaßstab 1:50

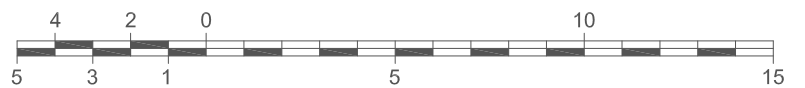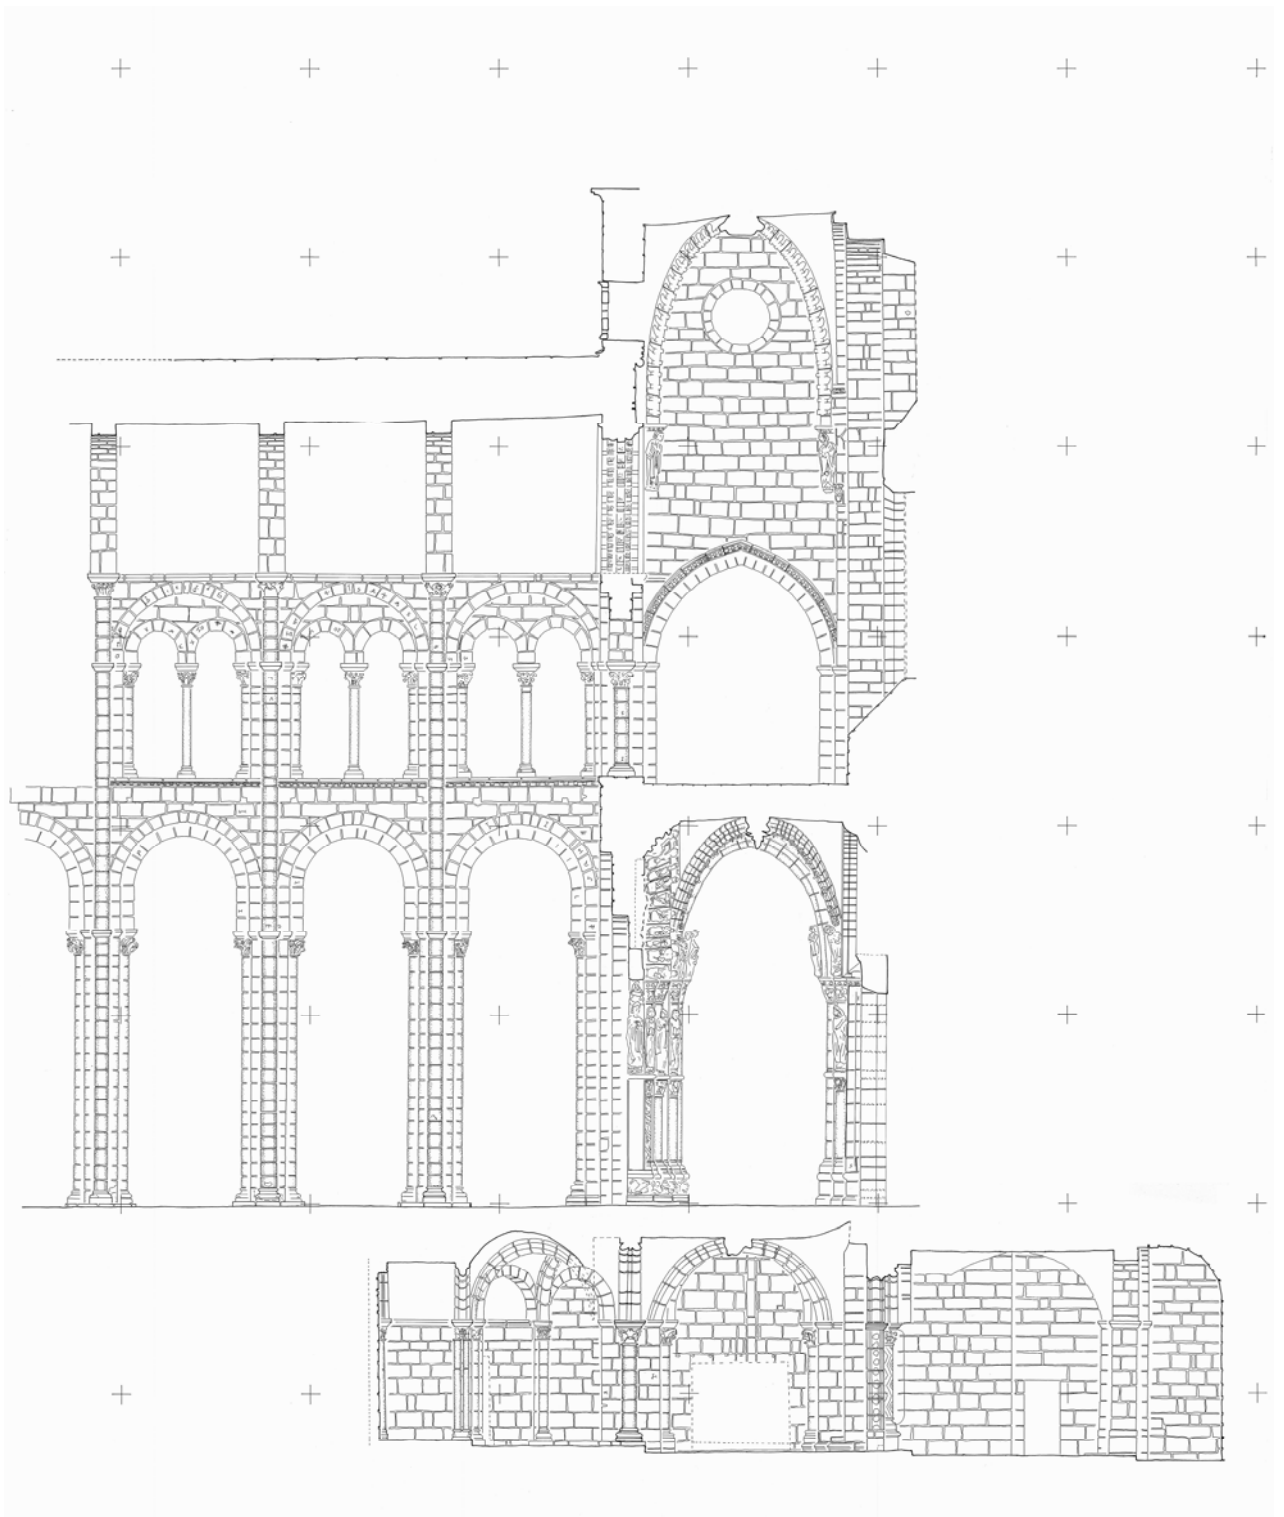

Tafel 7

Kathedrale von Santiago de Compostela



Schnitt 18. Längsschnitt Westbau und Langhaus.

Ansicht südl. Mittelschiffwand. H-W9 bis H-W12. M1:200

Lehrstuhl für Baugeschichte BTU Cottbus

Gezeichnet auf Grundlage der Bauaufnahmen der Jahre 2004-2010 (BTU 2010)

Aufnahmemaßstab 1:50

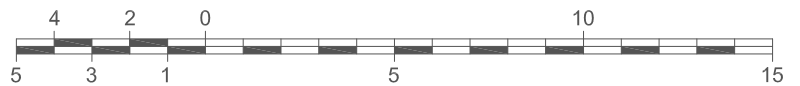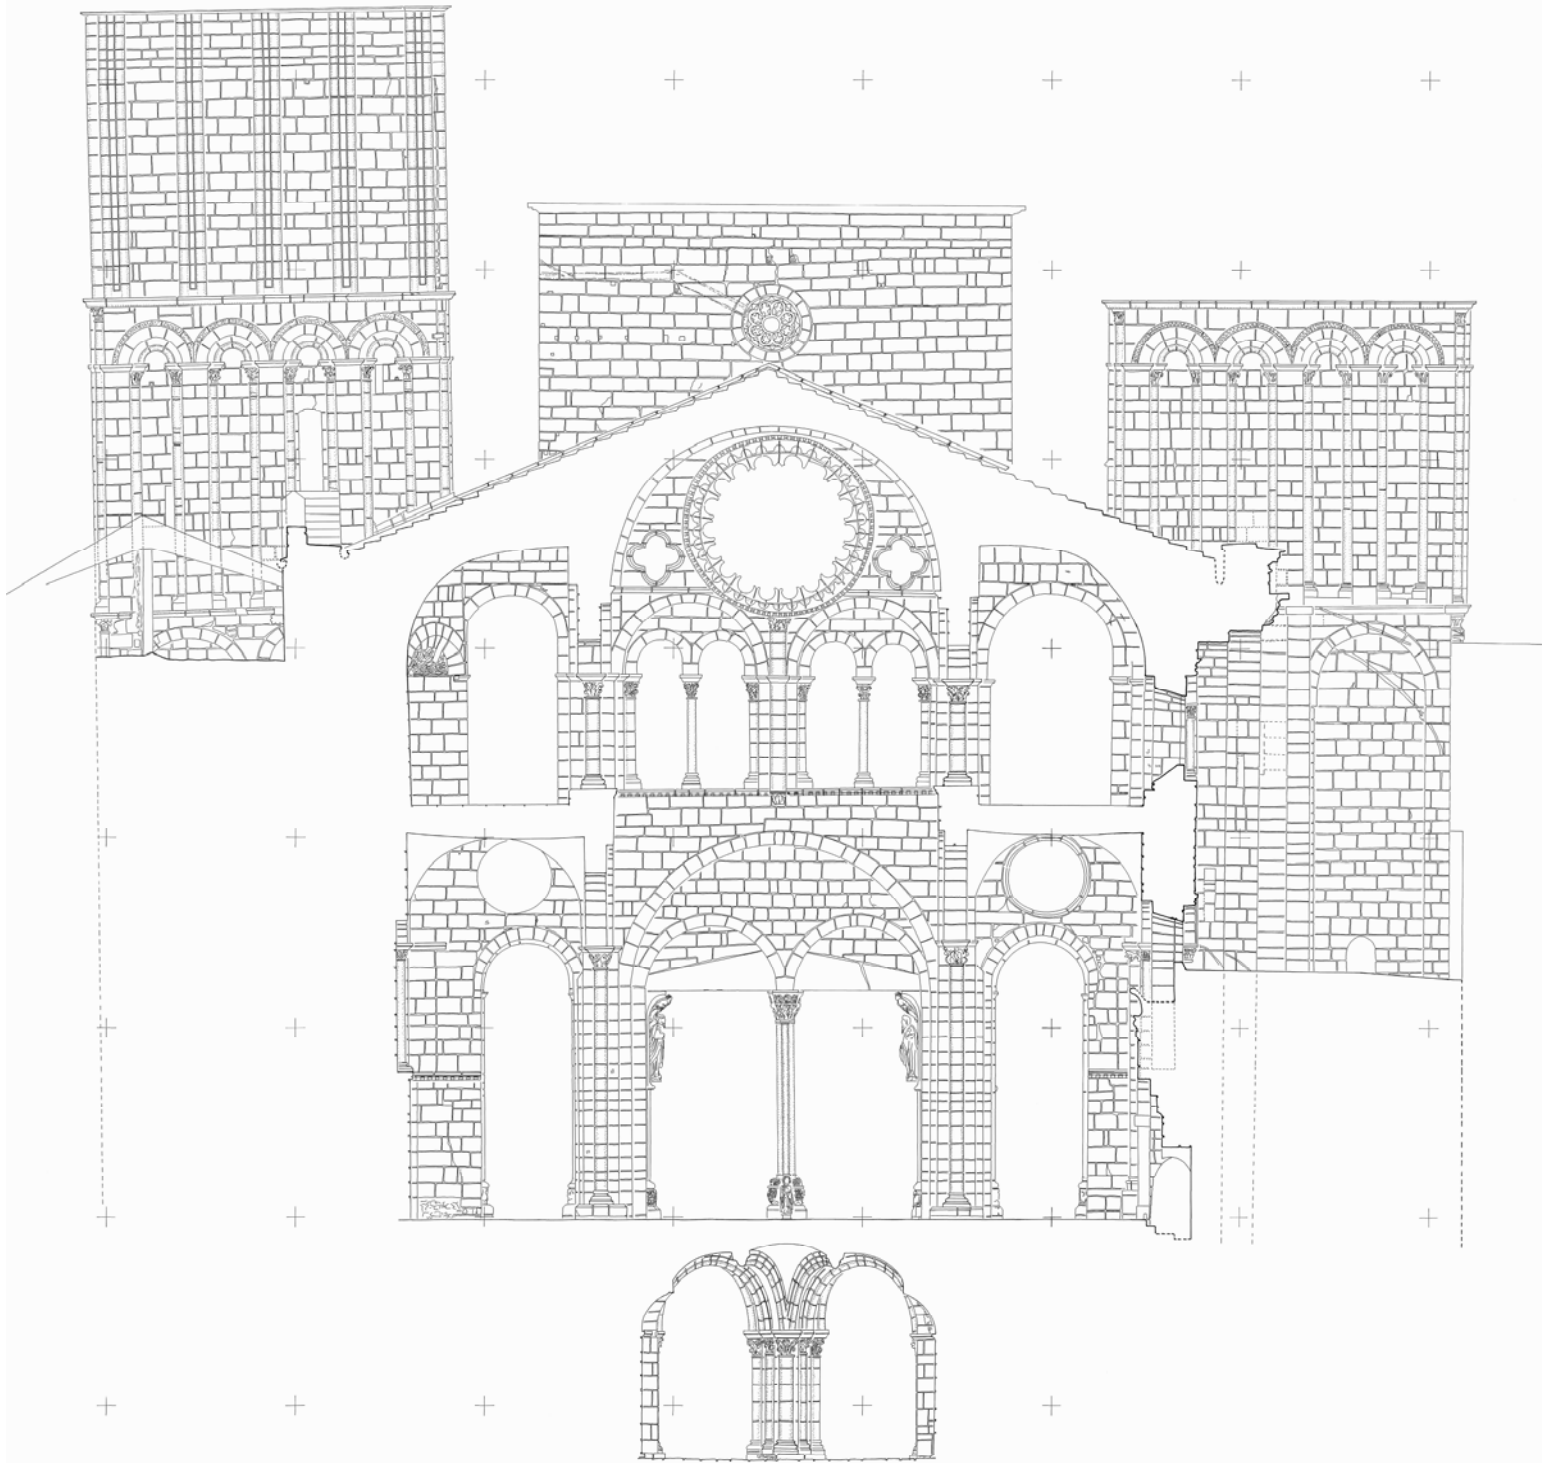



Tafel 8
Kathedrale von Santiago de Compostela

Schnitt 1. Schildwand des Westbaus. M1:200


Lehrstuhl für Baugeschichte BTU Cottbus

Gezeichnet auf Grundlage der Bauaufnahmen der Jahre 2004-2010 (BTU 2010)


Aufnahmemaßstab 1:50

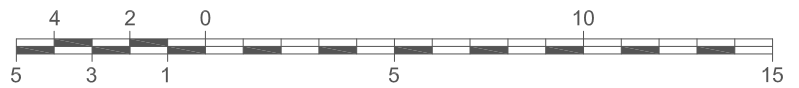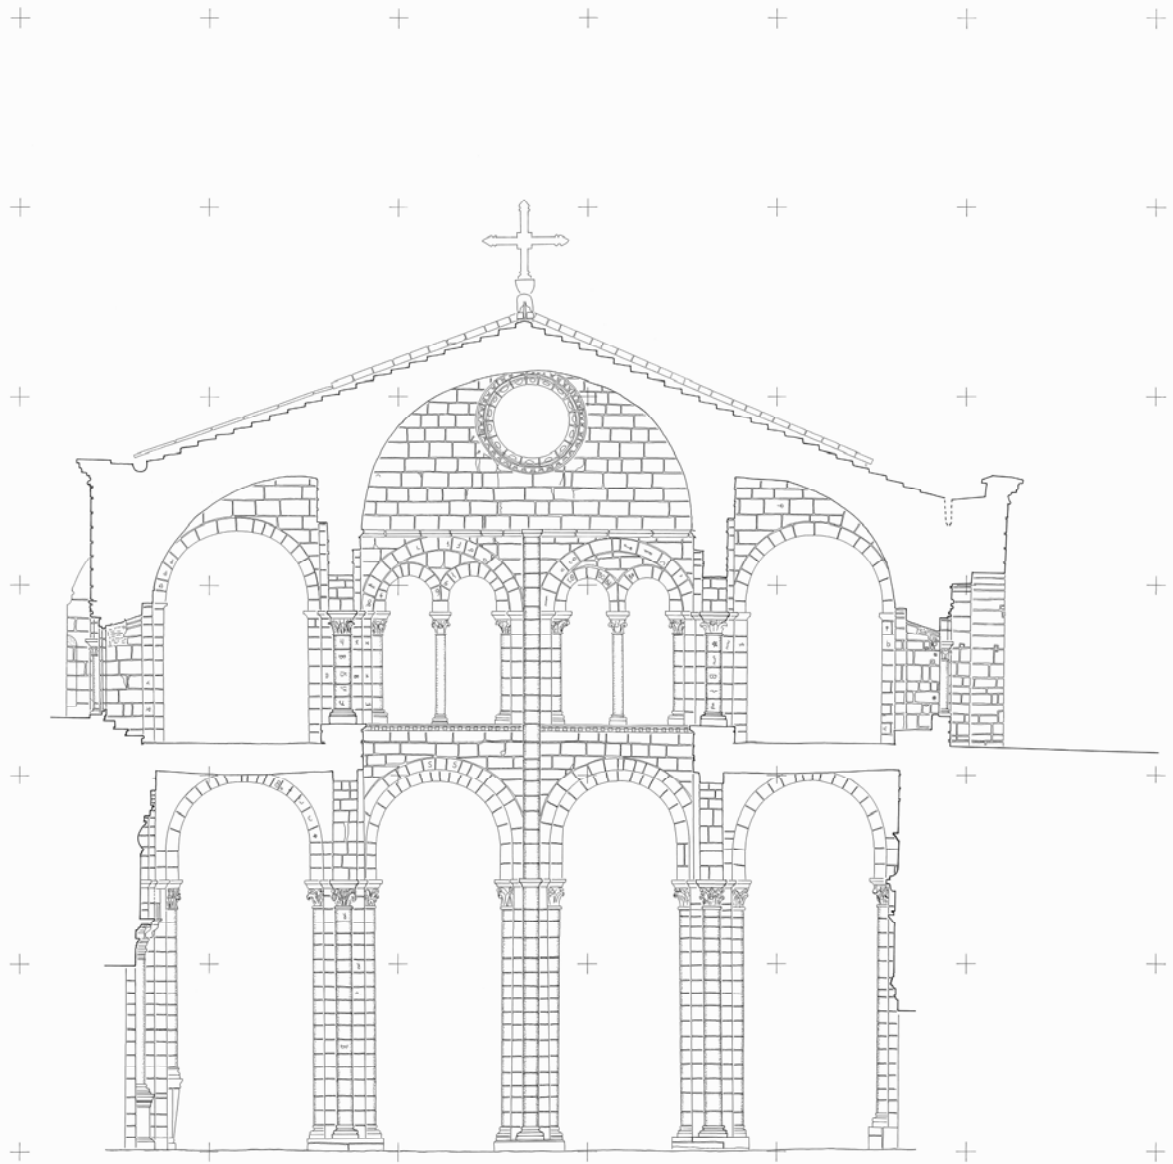

Tafel 9
Kathedrale von Santiago de Compostela
Schnitt 5. Schildwand südliches Querhaus. M1:200
Lehrstuhl für Baugeschichte BTU Cottbus
Gezeichnet auf Grundlage der Bauaufnahmen der Jahre 2004-2010 (BTU 2010)
Aufnahmaßstab 1:50

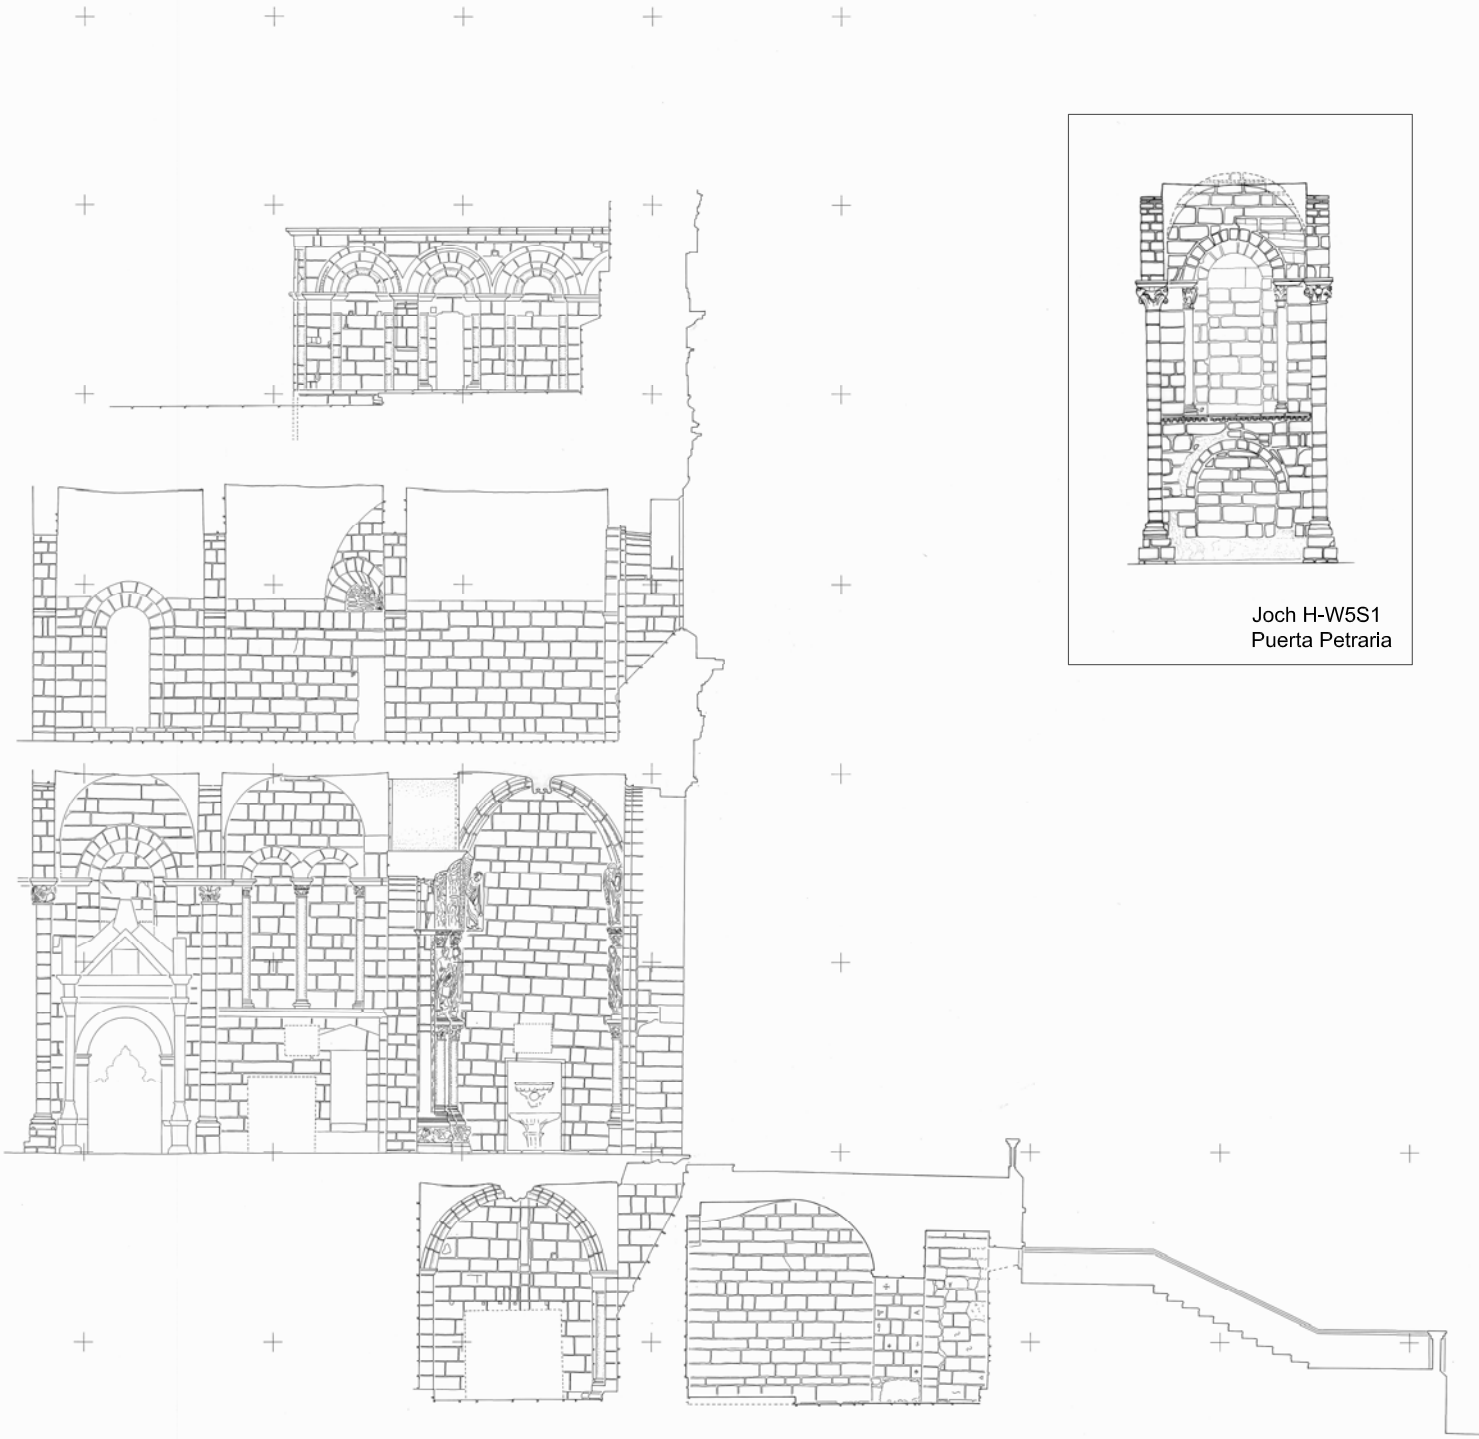

Joch H-W5S1
Puerta Petraría

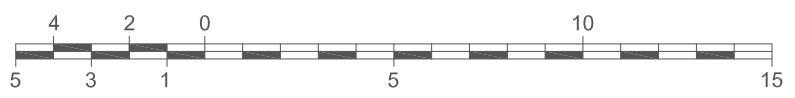

Tafel 10



Kathedrale von Santiago de Compostela

Schnitt 11. Längsschnitt südl. Seitenschiff. M1:200

Lehrstuhl für Baugeschichte BTU Cottbus

Gezeichnet auf Grundlage der Bauaufnahmen der Jahre 2004-2010 (BTU 2010)

Aufnahmaßstab 1:50

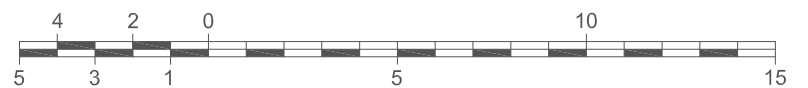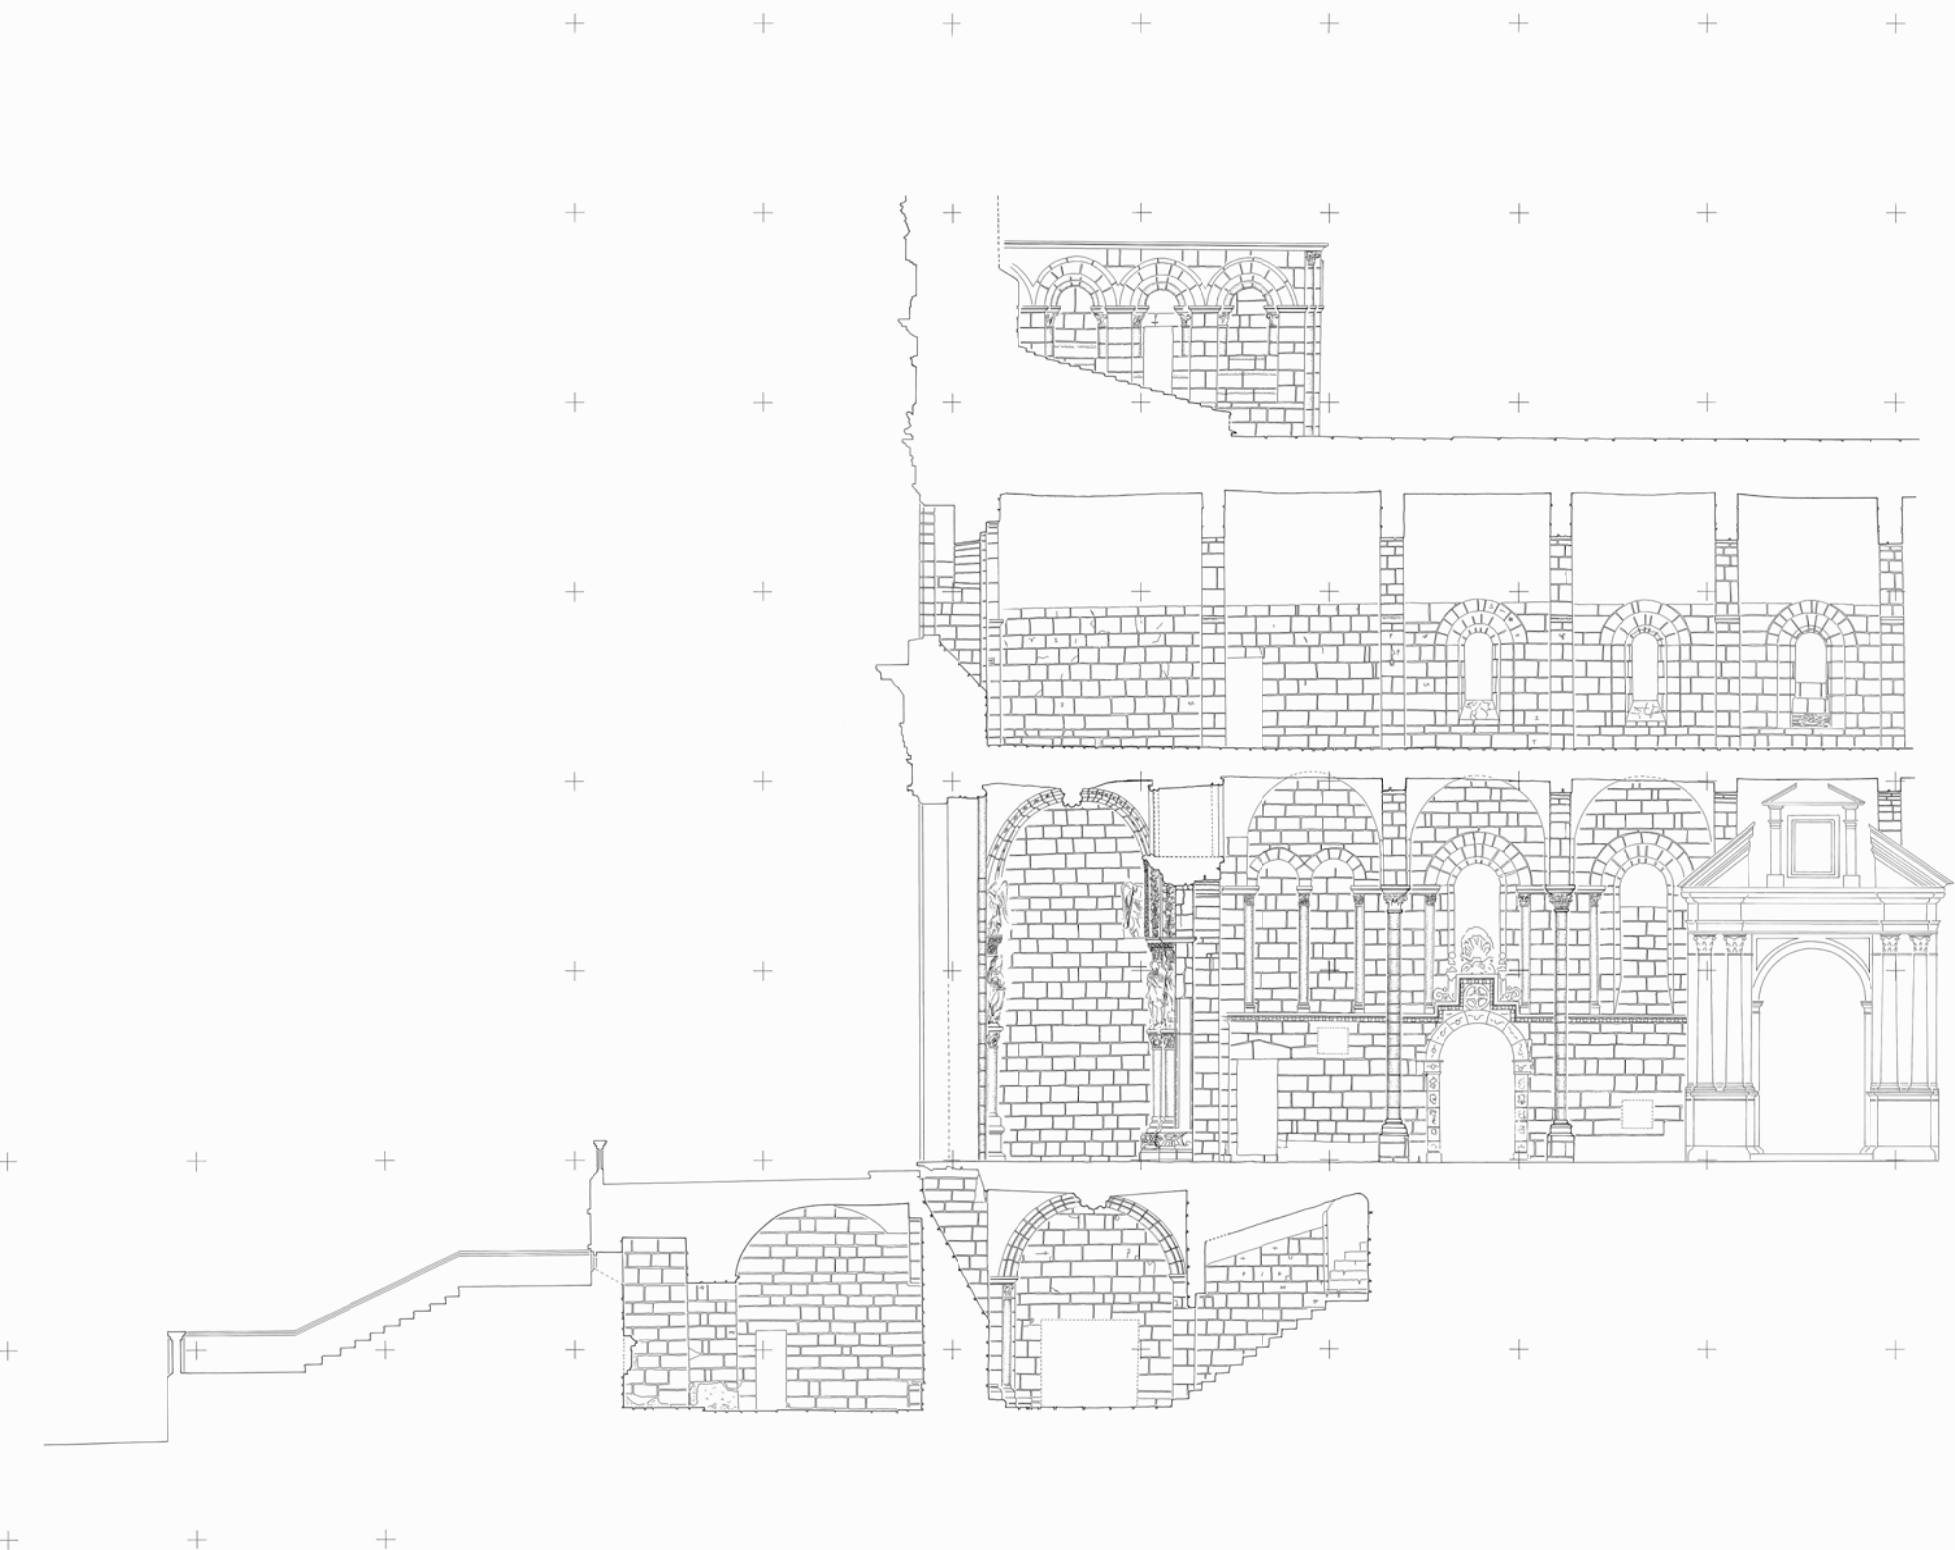

Tafel 11



Kathedrale von Santiago de Compostela

Schnitt 4. Längsschnitt nördl. Seitenschiff. M1:200




Lehrstuhl für Baugeschichte BTU Cottbus

Gezeichnet auf Grundlage der Bauaufnahmen der Jahre 2004-2010 (BTU 2010)

Aufnahmemaßstab 1:50

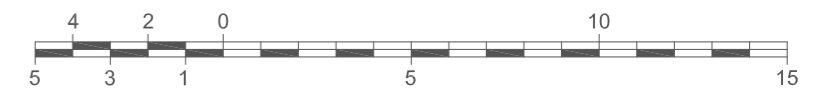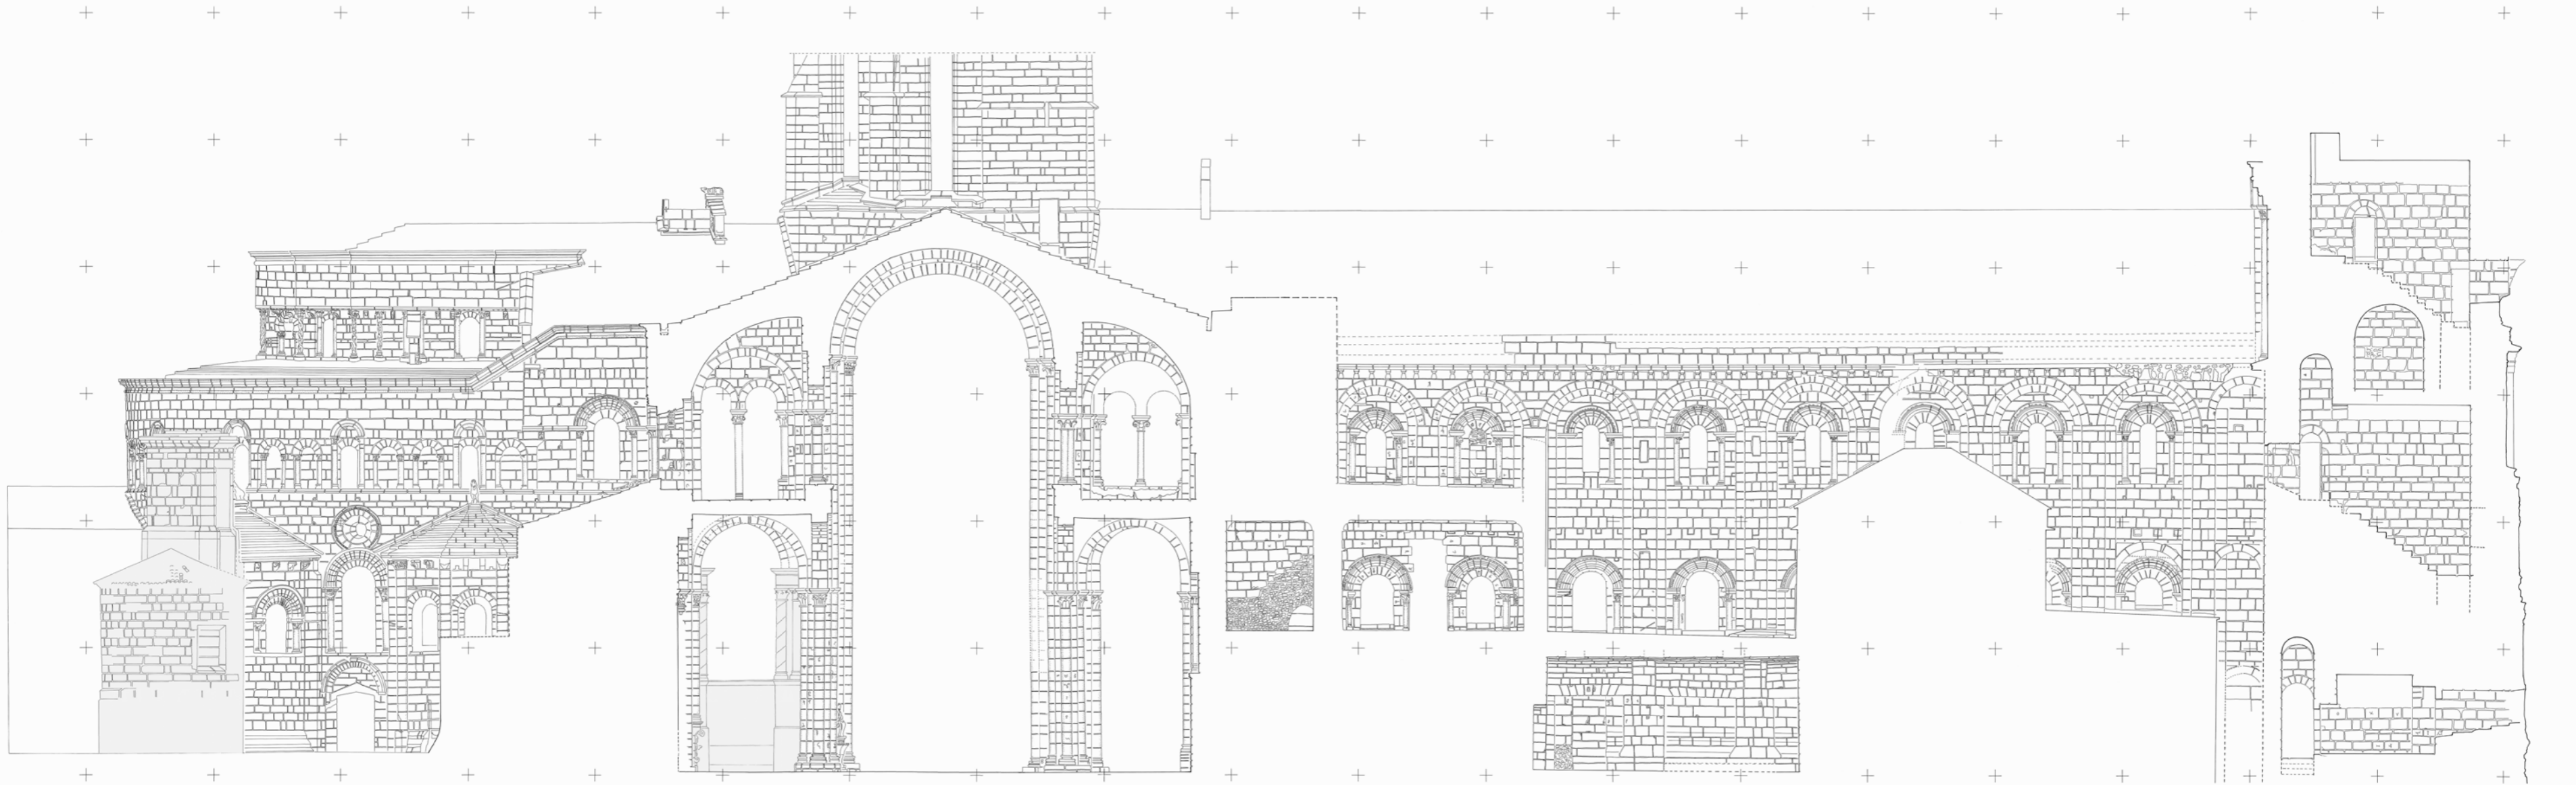

Tafel 12
Kathedrale von Santiago de Compostela
Schnitt 13. Nördliche Ansicht des Langhauses. M1:200
Lehrstuhl für Baugeschichte BTU Cottbus
Gezeichnet auf Grundlage der Bauaufnahmen der Jahre 2004-2010 (BTU 2010)
Aufnahmaßstab 1:50

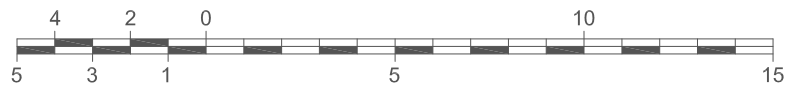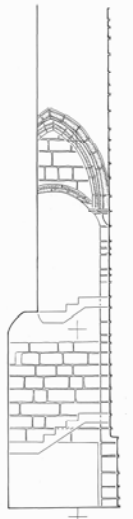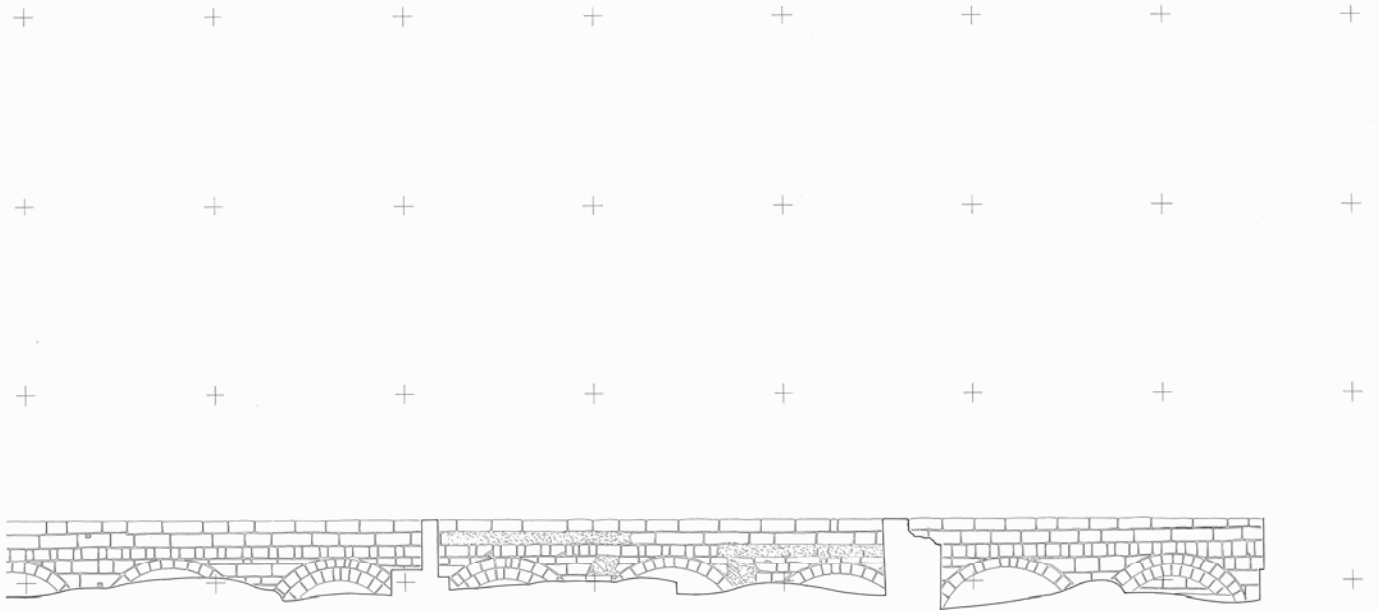

Tafel 13

Kathedrale von Santiago de Compostela



Schnitt 23. Südliche Ansicht des Langhauses.

Fragmente der mittelalterlichen Fassade. M1:200

Lehrstuhl für Baugeschichte BTU Cottbus

Gezeichnet auf Grundlage der Bauaufnahmen der Jahre 2004-2010 (BTU 2010)

Aufnahmemaßstab 1:50

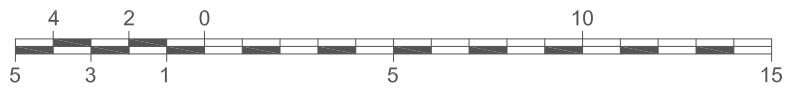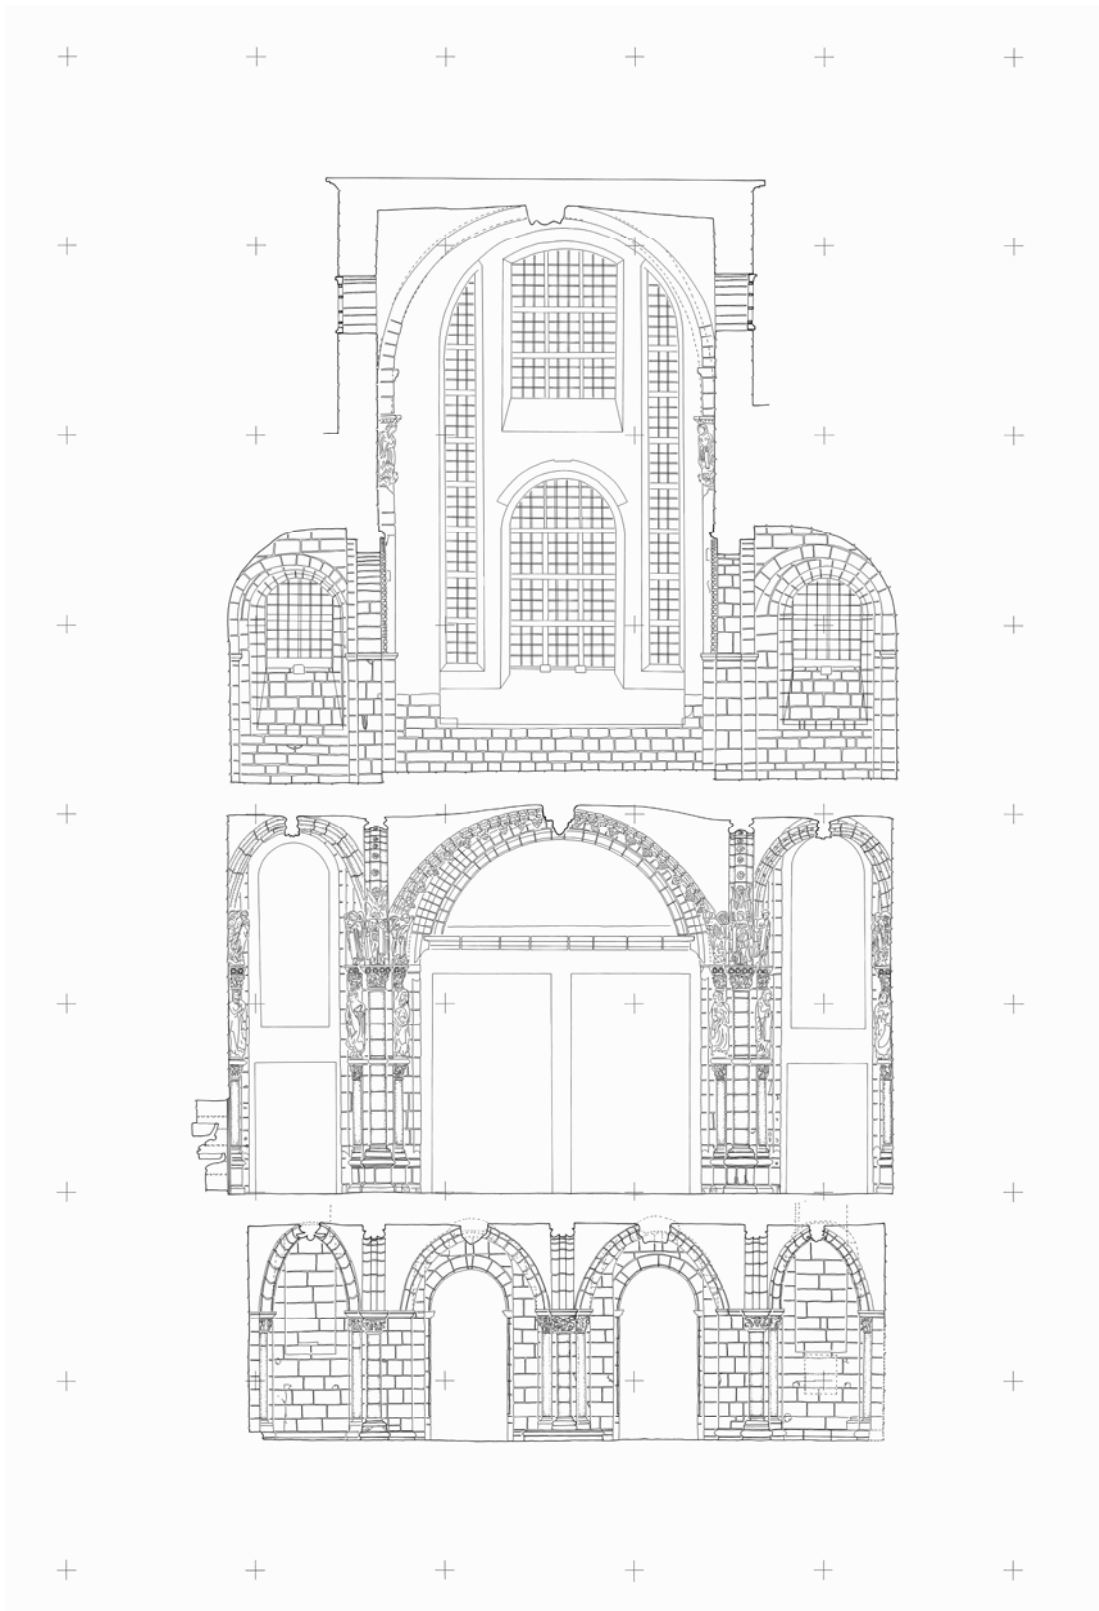

Tafel 14

Kathedrale von Santiago de Compostela


Schnitt 12. Westwand Westbau.

Rückseite Westfassade. M1:200


Lehrstuhl für Baugeschichte BTU Cottbus

Gezeichnet auf Grundlage der Bauaufnahmen der Jahre 2004-2010 (BTU 2010)


Aufnahmemassstab 1:50

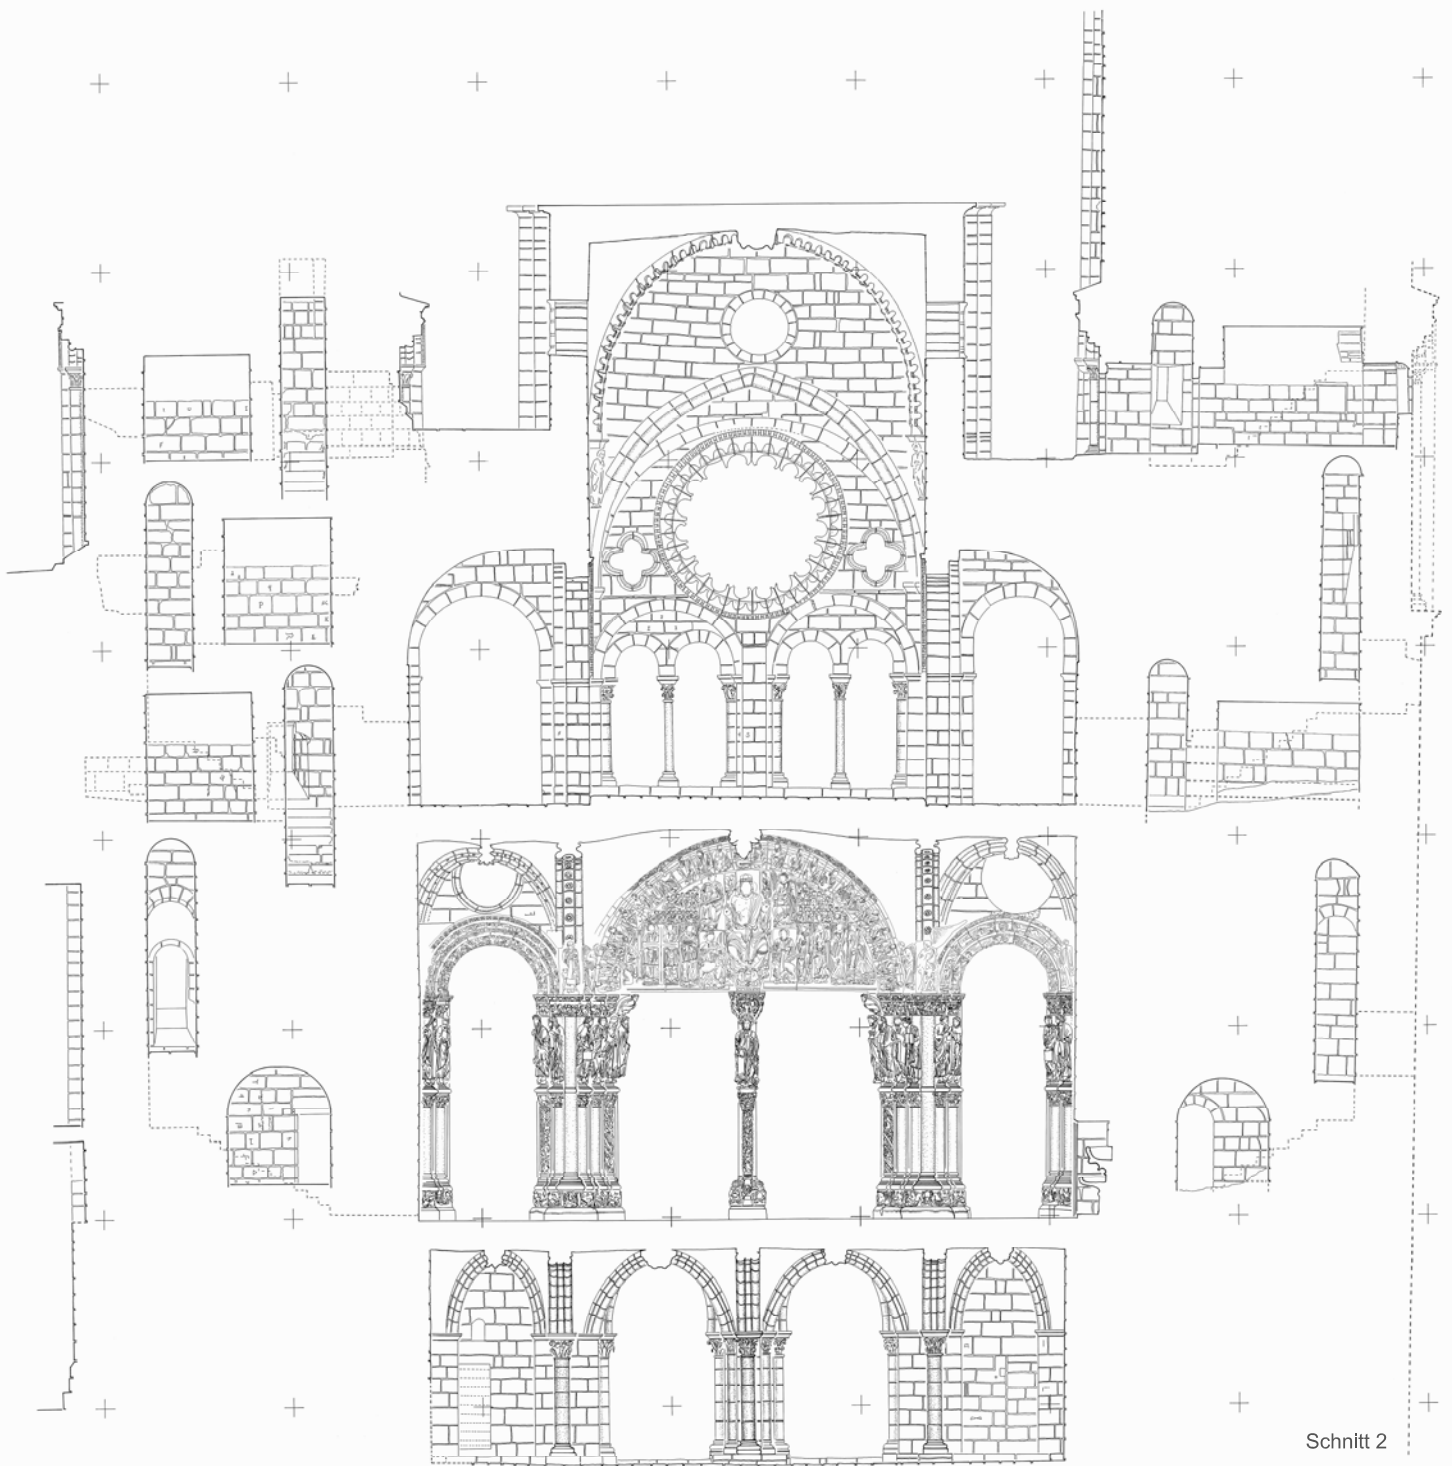

Schnitt 2


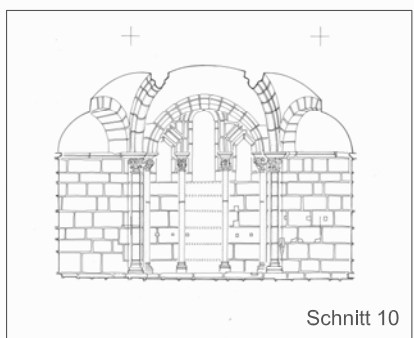


Schnitt 10

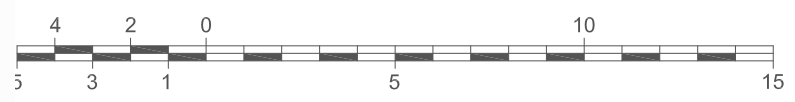

Tafel 15
Kathedrale von Santiago de Compostela

Schnitt 2. Ostwand Westbau.
Schnitt 10. Krypta Ostwand Deambulatorium. M1:200
 Lehrstuhl für Baugeschichte BTU Cottbus
 Gezeichnet auf Grundlage der Bauaufnahmen der Jahre 2004-2010 (BTU 2010)
 Aufnahmemaßstab 1:50

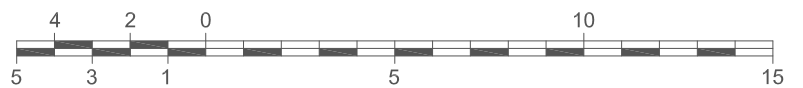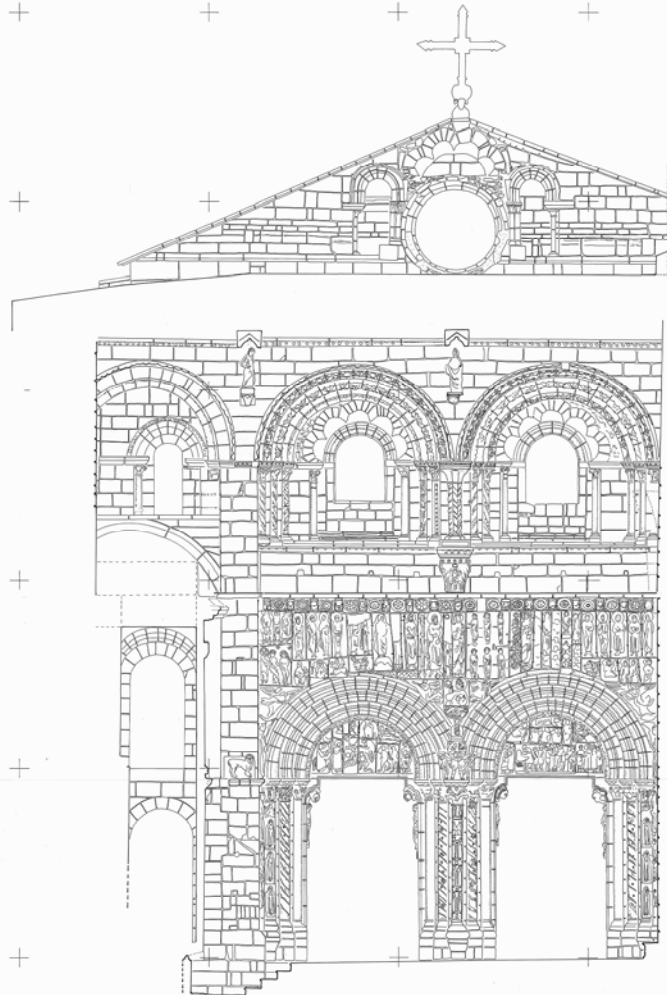

Tafel 16



Kathedrale von Santiago de Compostela

Schnitt 8. Südl. Querhaus. Ansicht Platerías. M1:200

Lehrstuhl für Baugeschichte BTU Cottbus

Gezeichnet auf Grundlage der Bauaufnahmen der Jahre 2004-2010 (BTU 2010)

Aufnahmemaßstab 1:50

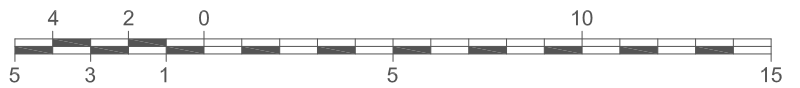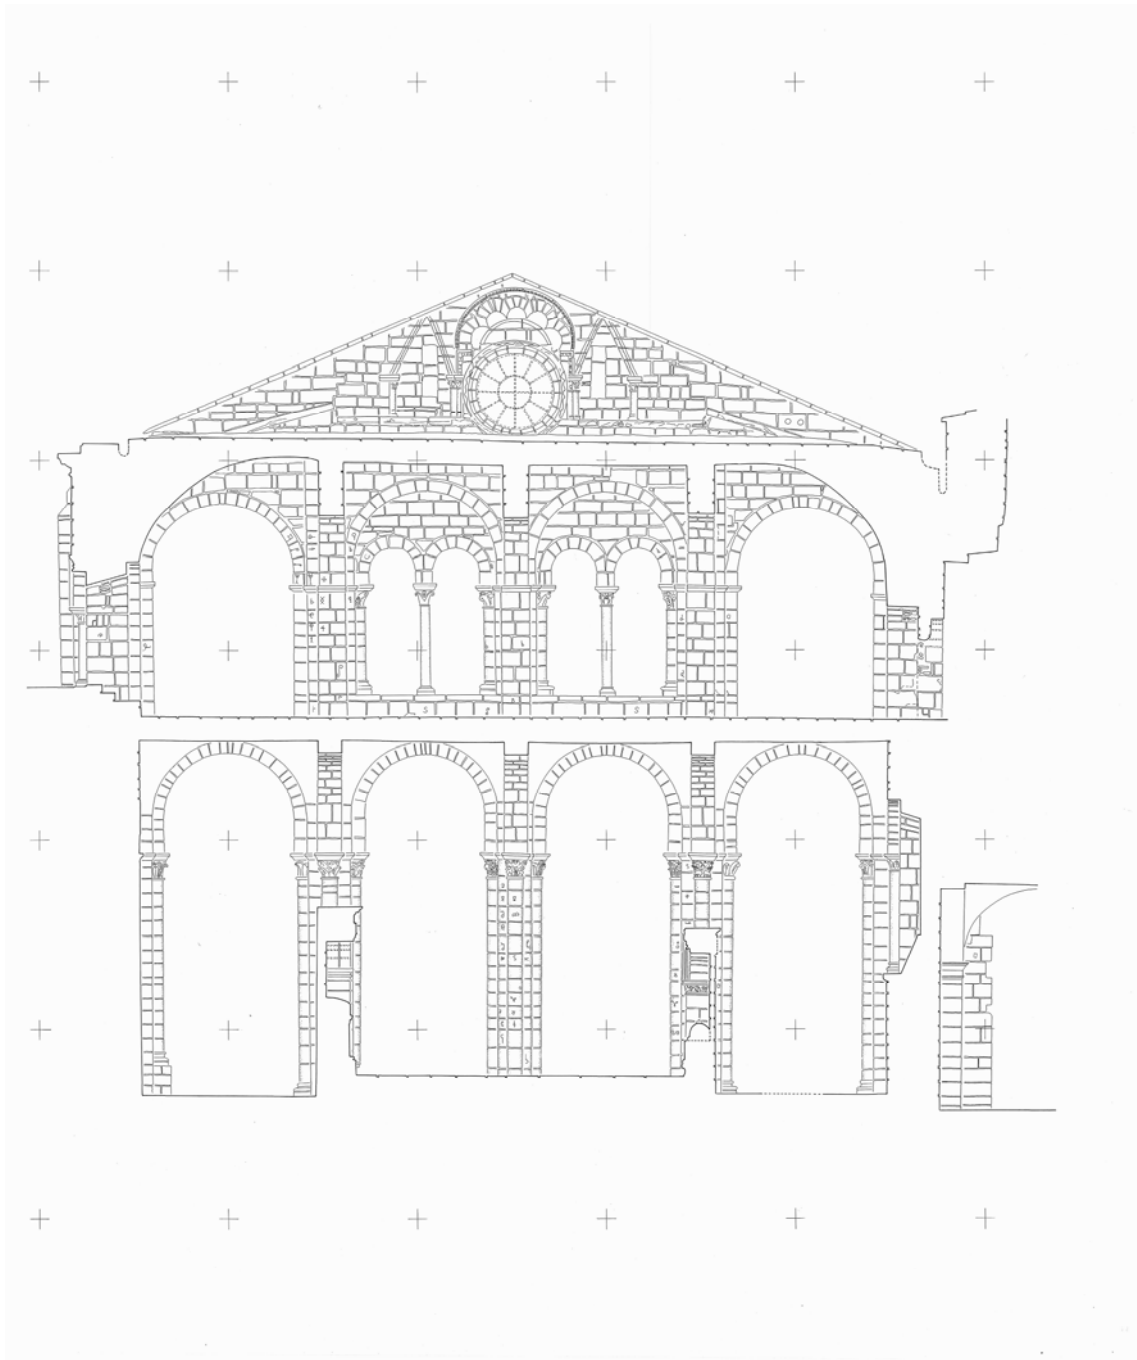

Tafel 17


Kathedrale von Santiago de Compostela

Schnitt 20. Giebel nördliches Querhaus. M1:200

Lehrstuhl für Baugeschichte BTU Cottbus

Gezeichnet auf Grundlage der Bauaufnahmen der Jahre 2004-2010 (BTU 2010)

Aufnahmemastab 1:50

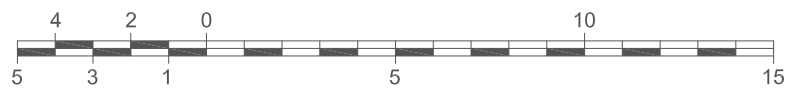

Tafel 18

Kathedrale von Santiago de Compostela



Schnitt 22. Rückseite Fassade nördl. Querhaus.

Fragmente der mittelalterlichen Fassade. M1:200

Lehrstuhl für Baugeschichte BTU Cottbus

Gezeichnet auf Grundlage der Bauaufnahmen der Jahre 2004-2010 (JK 2010)

Aufnahmemassstab 1:50

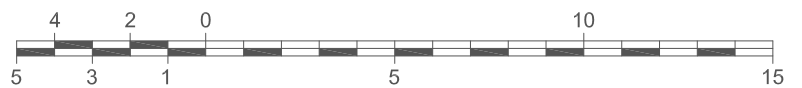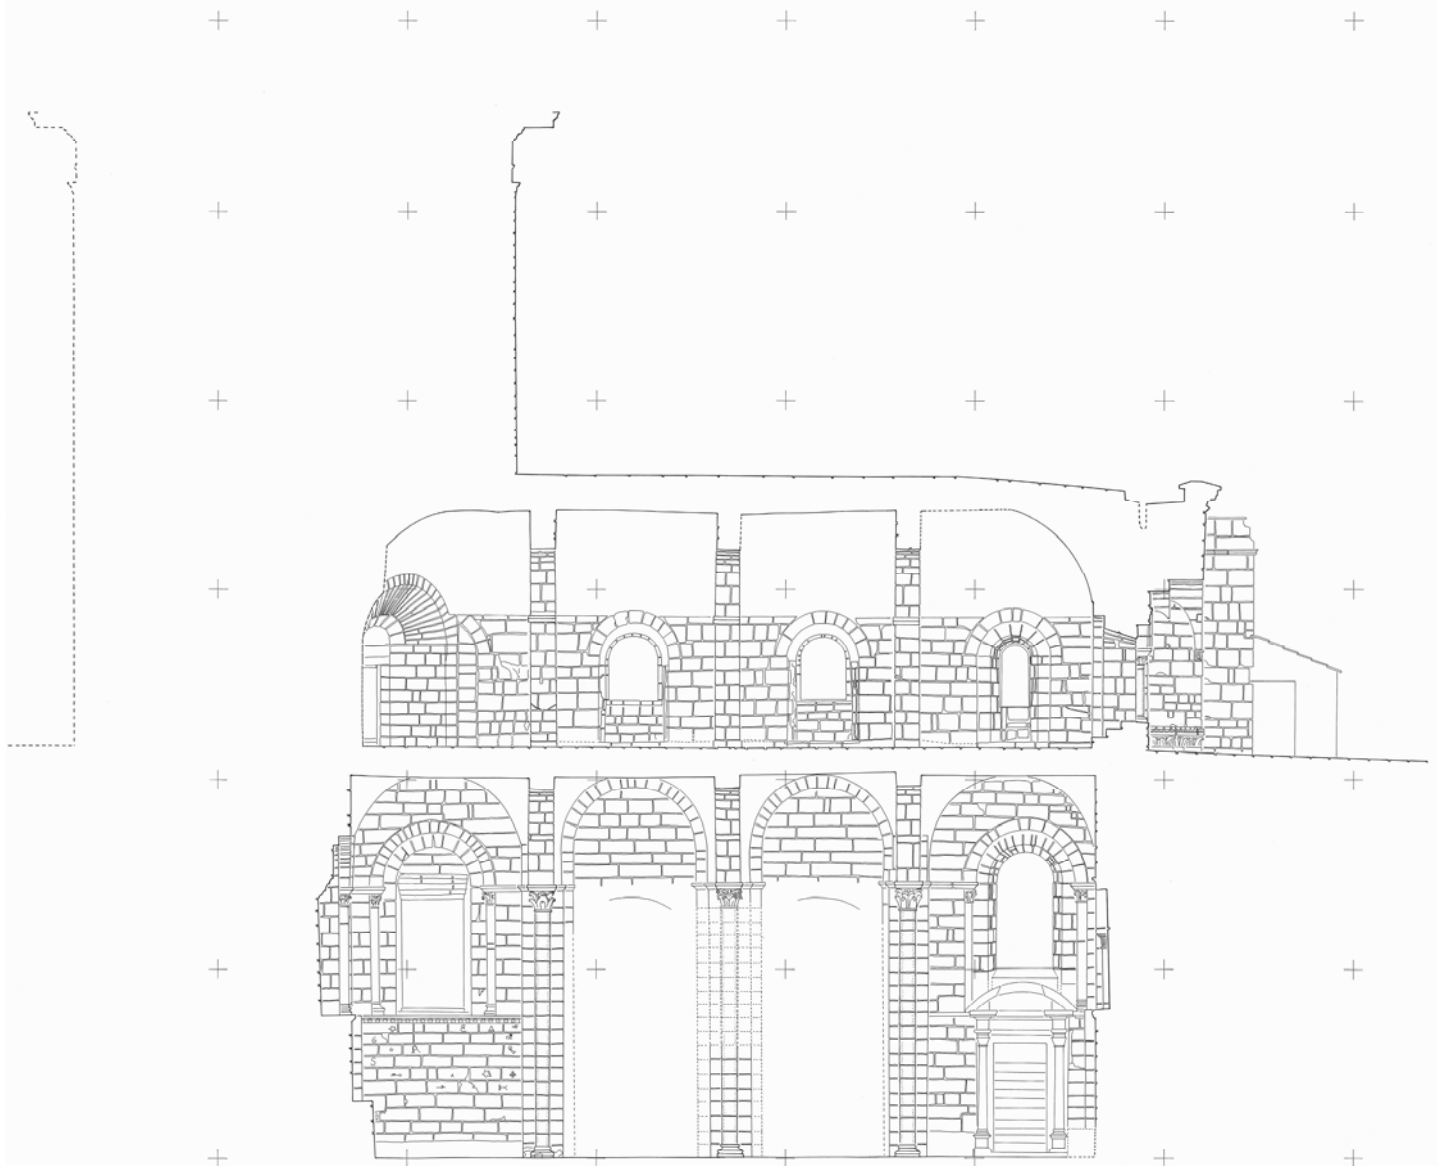

Tafel 19
Kathedrale von Santiago de Compostela
Schnitt 6. Rückseite Fassade südl. Querhaus. M1:200
Lehrstuhl für Baugeschichte BTU Cottbus
Gezeichnet auf Grundlage der Bauaufnahmen der Jahre 2004-2010 (BTU 2010)
Aufnahmemassstab 1:50