

TECHNISCHE HOCHSCHULE ZU BERLIN

DIE BAUHUETTE

ENTWUERFE IM STILE DES

MITTELALTERS

ANGEFERTIGT VON STUDIRENDEN

UNTER LEITUNG

VON

CARL SCHAEFER

PROFESSOR AN DER KOENIGLICHEN TECHNISCHEN HOCHSCHULE ZU BERLIN

II. BAND

1. ABTHEILUNG: KIRCHENBAU
2. ABTHEILUNG: PROFANBAU



BERLIN

VERLAG VON ERNST WASMUTH
ARCHITEKTUR-BUCHHANDLUNG

35 — MARKGRAFENSTRASSE — 35

1886

CARL SCHAEFER


BAUHUETTE DES MITTELALTERS

II. BAND

INHALTS-VERZEICHNISS

I. ABTHEILUNG


No. 1.	Blatt No. 1—4	. H. Astrup	Evangelische Kirche.
„ 2.	„ „ 5—6	. J. Boethke	Katholische Kirche.
„ 3.	„ „ 7—11	. M. Buerstenbinder	Zweischiffige Kirche.
„ 4.	„ „ 12—14	. A. Fischer	Einschiffige Kreuzkirche.
„ 5.	„ „ 15—16	. Krah	Dreischiffige Kirche.
„ 6.	„ „ 17—18	. Lohr	Capelle.
„ 7.	„ „ 19	. H. Rohdewald	Dreischiffige Kirche.
„ 8.	„ „ 20	. Schoenfelder	Evangelische Kirche.
„ 9.	„ „ 21	. H. Scholz	Katholische Kirche.
„ 10.	„ „ 22	. Siegmann	Zweischiffige Kirche.
„ 11.	„ „ 23—25	. G. Suessenguth	Dreischiffige Kirche.
„ 12.	„ „ 26	. O. Tietze	Klosterkirche.
„ 13.	„ „ 27—28	. J. Wellmann	Dreischiffige Kirche.
„ 14.	„ „ 29—30	. C. Wilde	Evangelische Kirche.

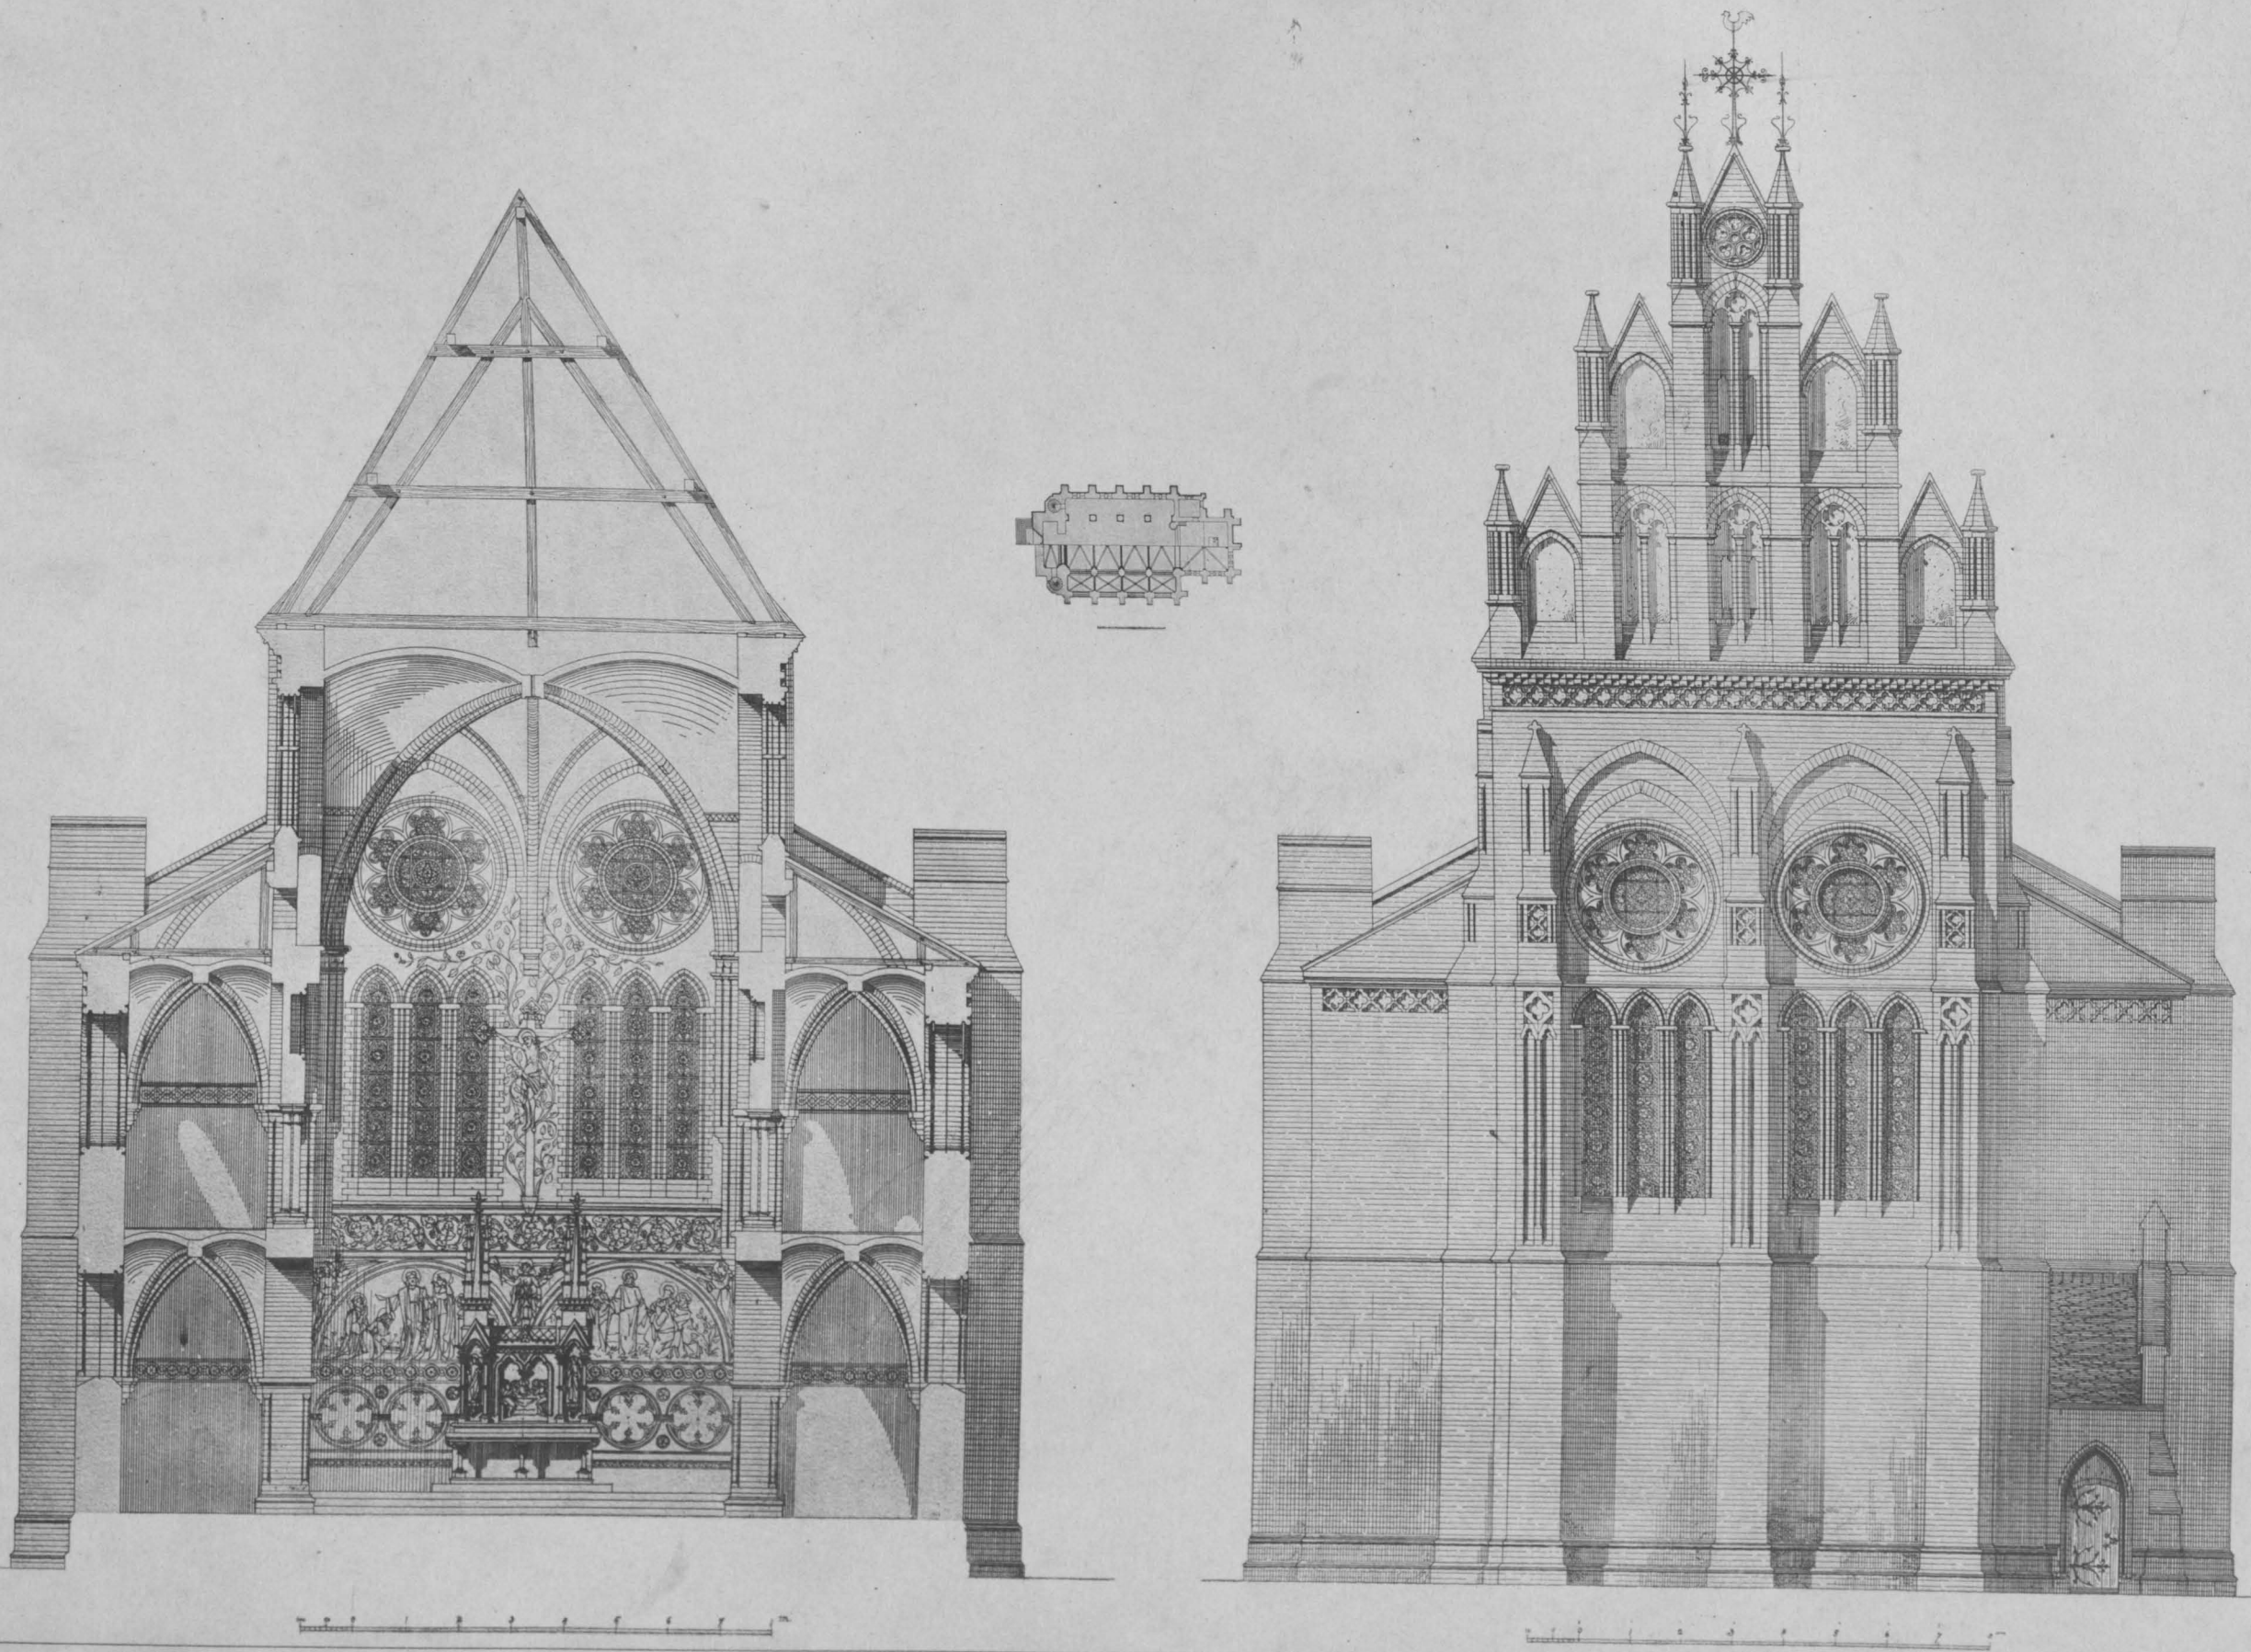

H. Astrup

EVANGELISCHE KIRCHE
OSTSEITE, QUERSCHNITT, GRUNDRISS


Lichtdruck von Römmler & Jonas Dresden

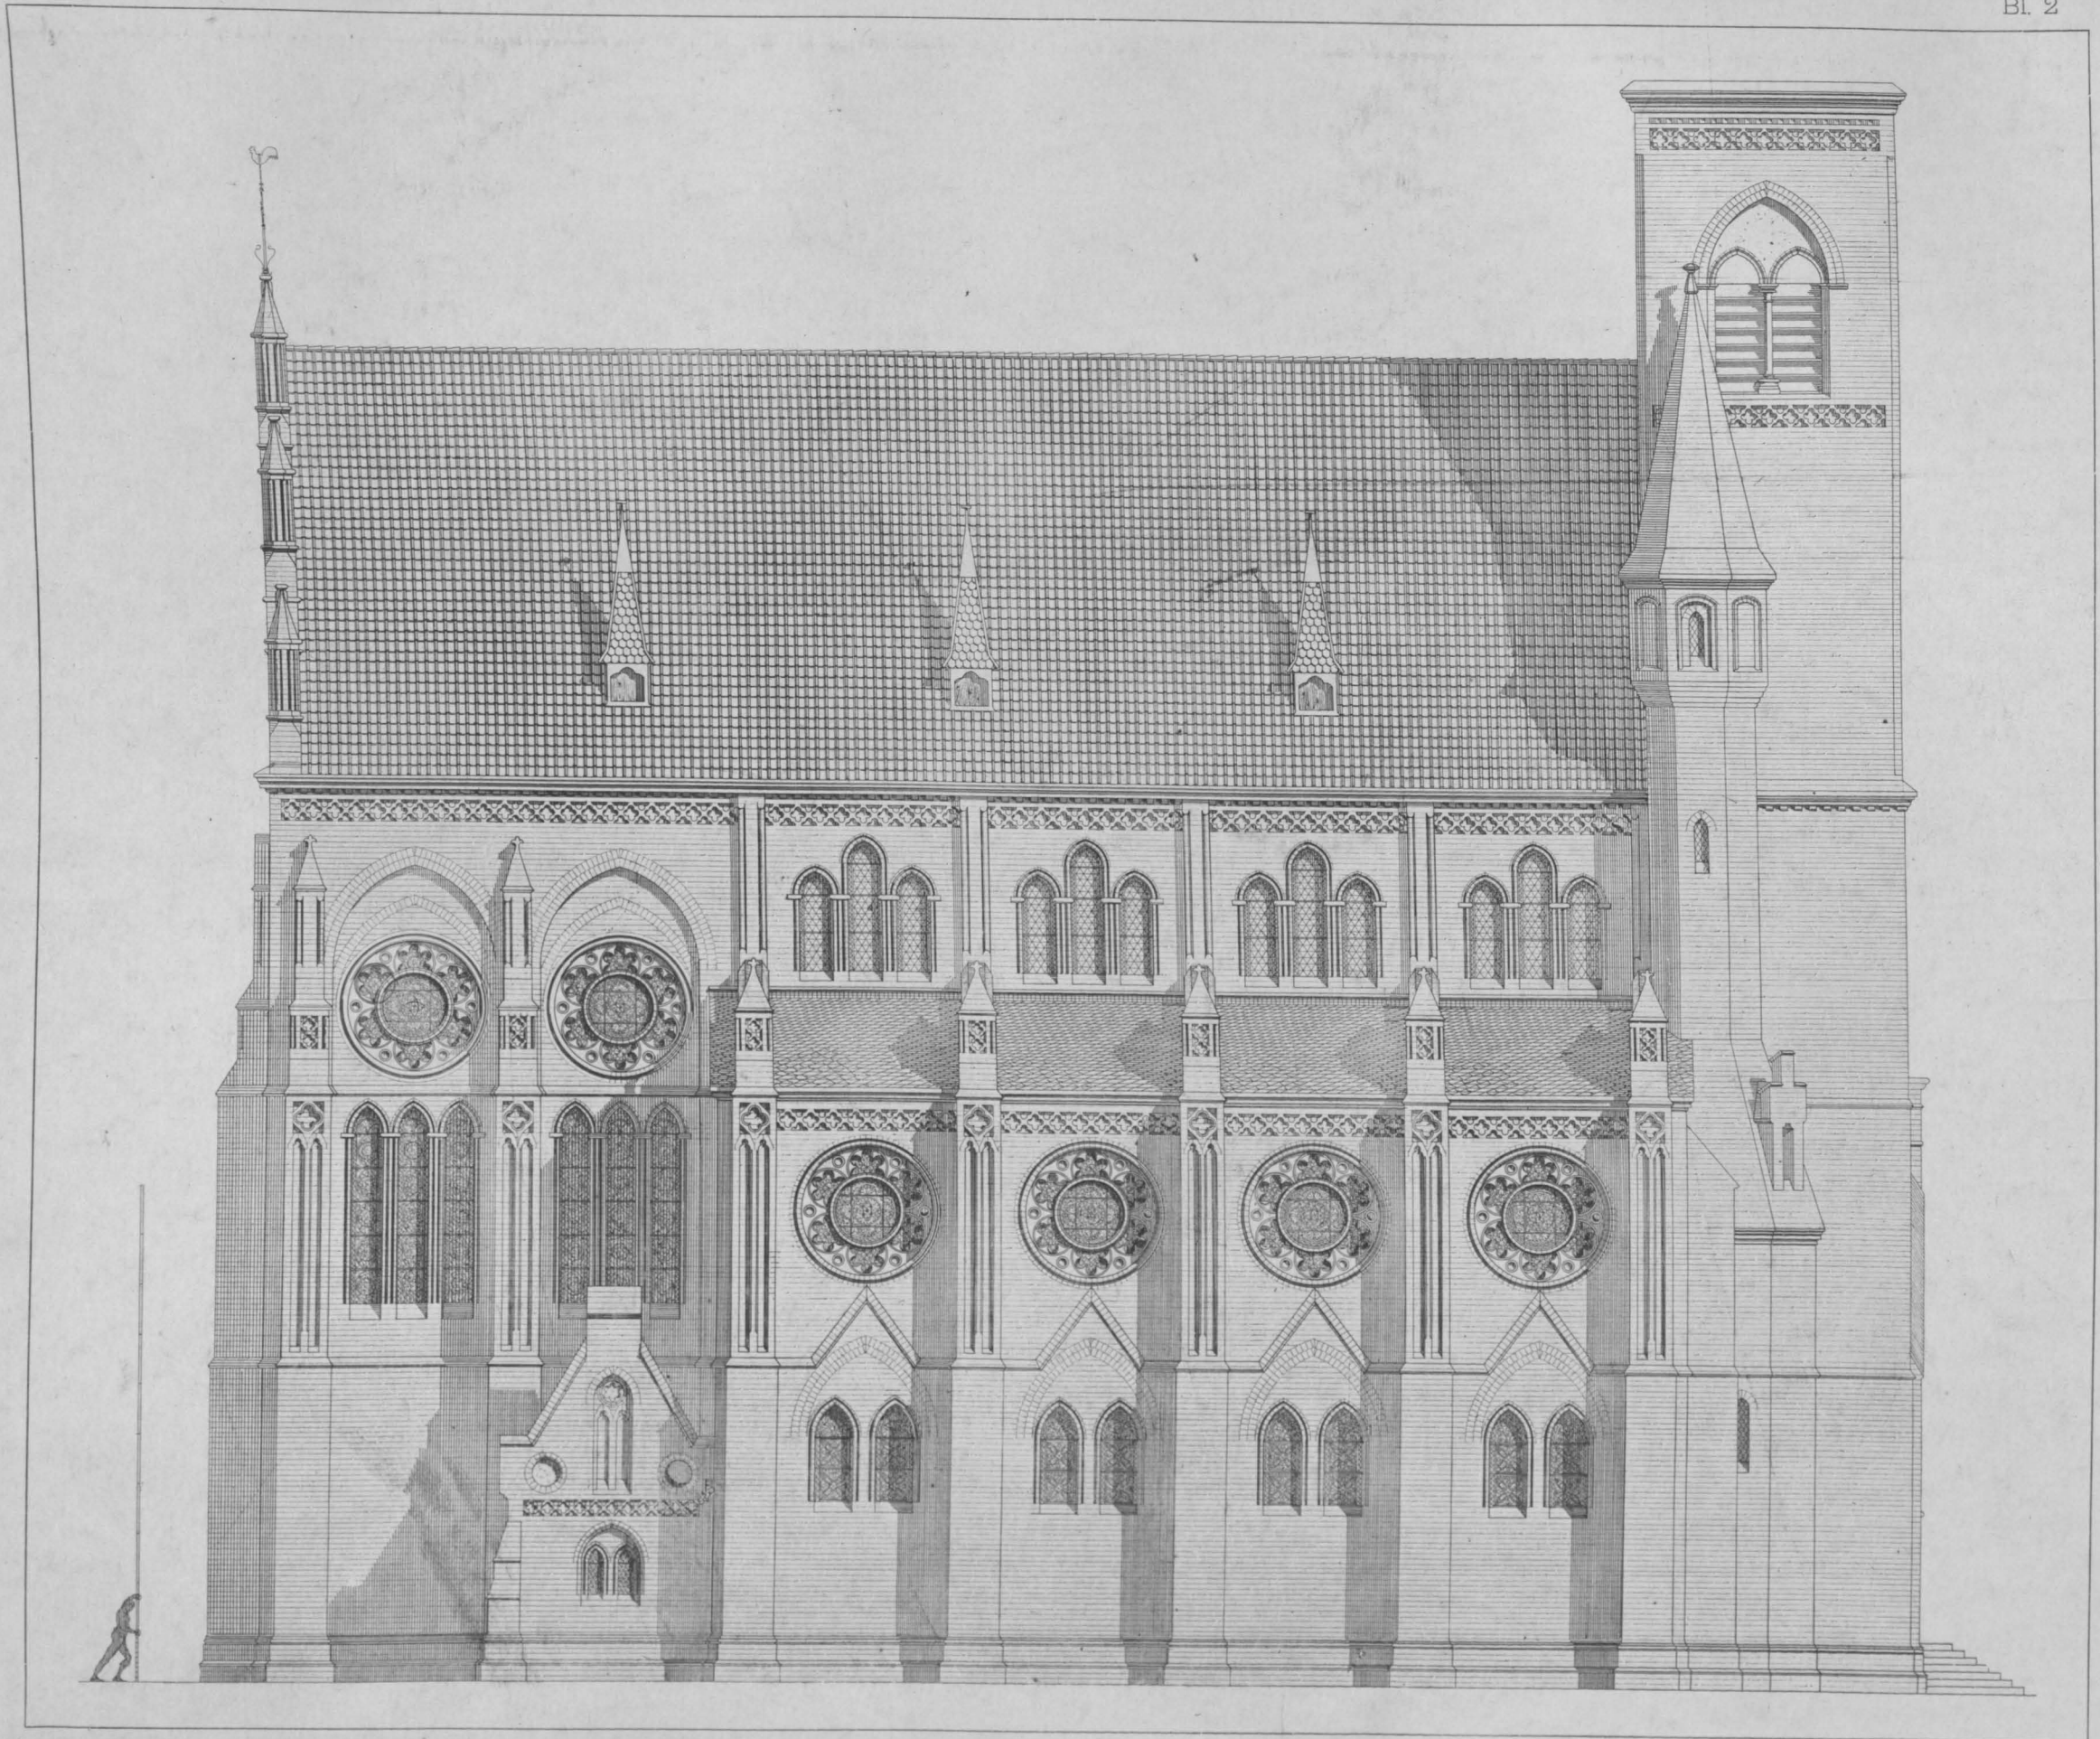

H. Astrup

EVANGELISCHE KIRCHE
SUEDSEITE


Lichtdruck von Römmler & Jonas Dresden

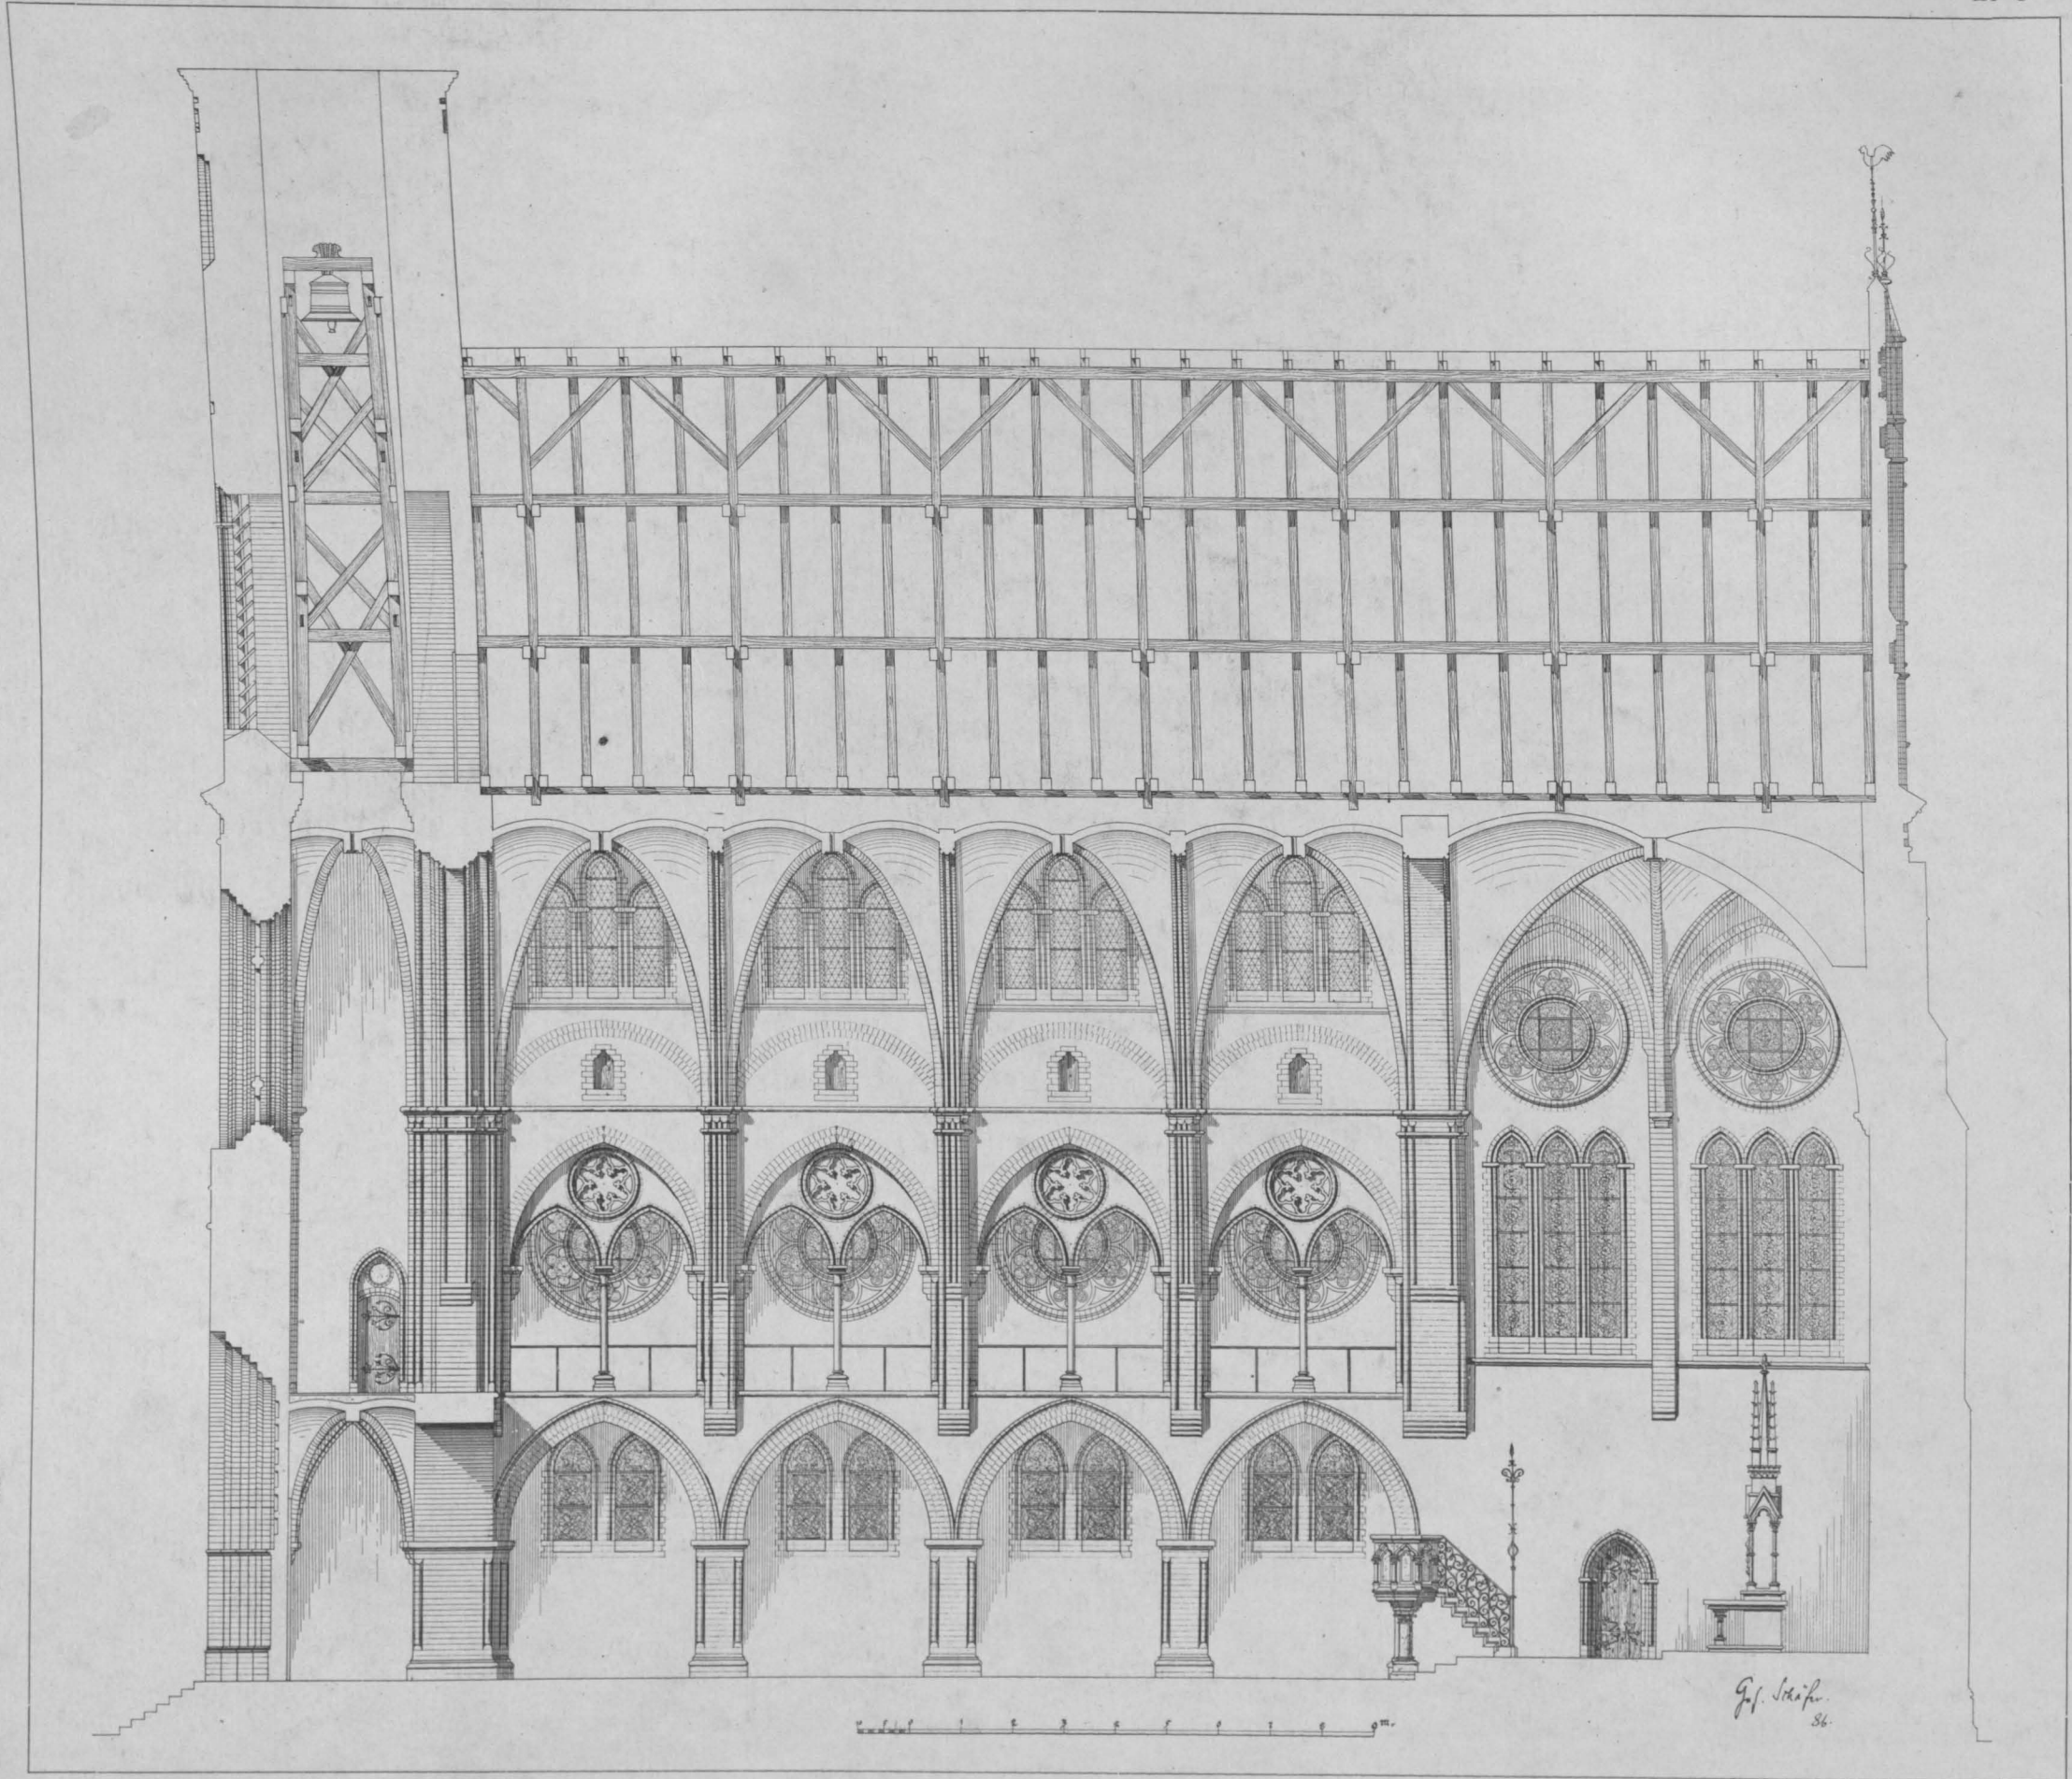

H. Astrup

EVANGELISCHE KIRCHE
LAENGSSCHNITT

Lichtdruck von Römmler & Jonas Dresden

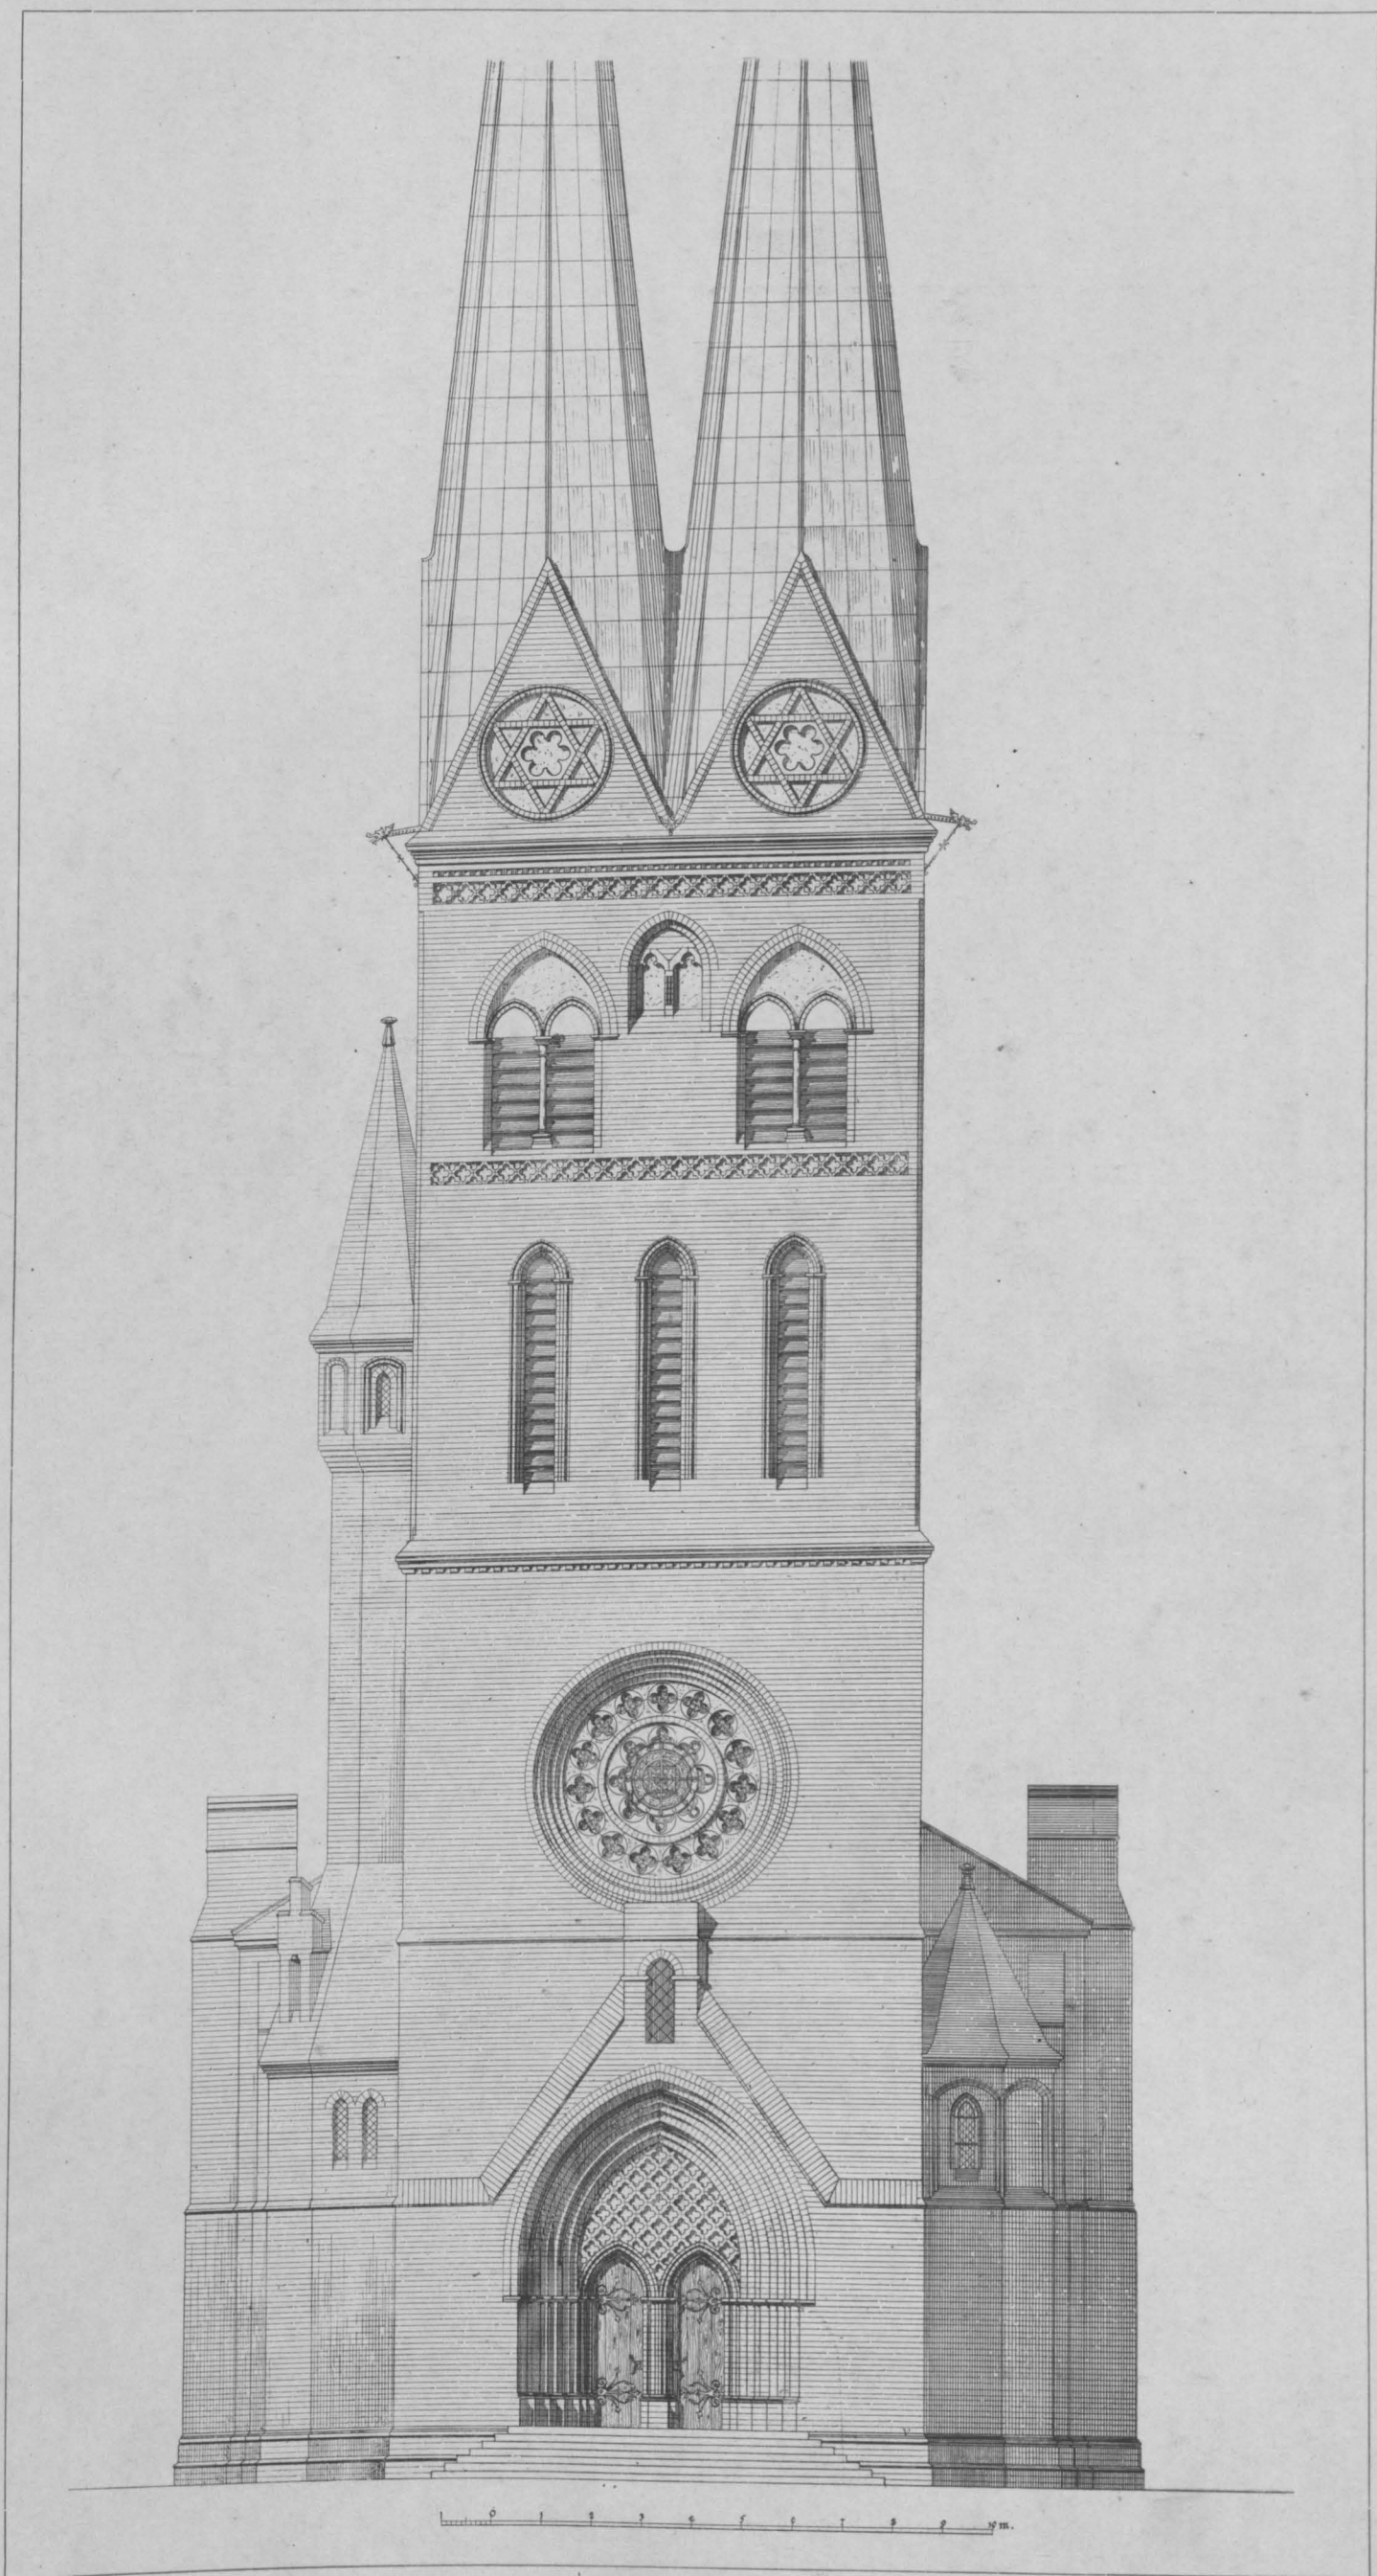


H. Astrup

Lichtdruck von Römmler & Jonas Dresden

EVANGELISCHE KIRCHE

WESTSEITE

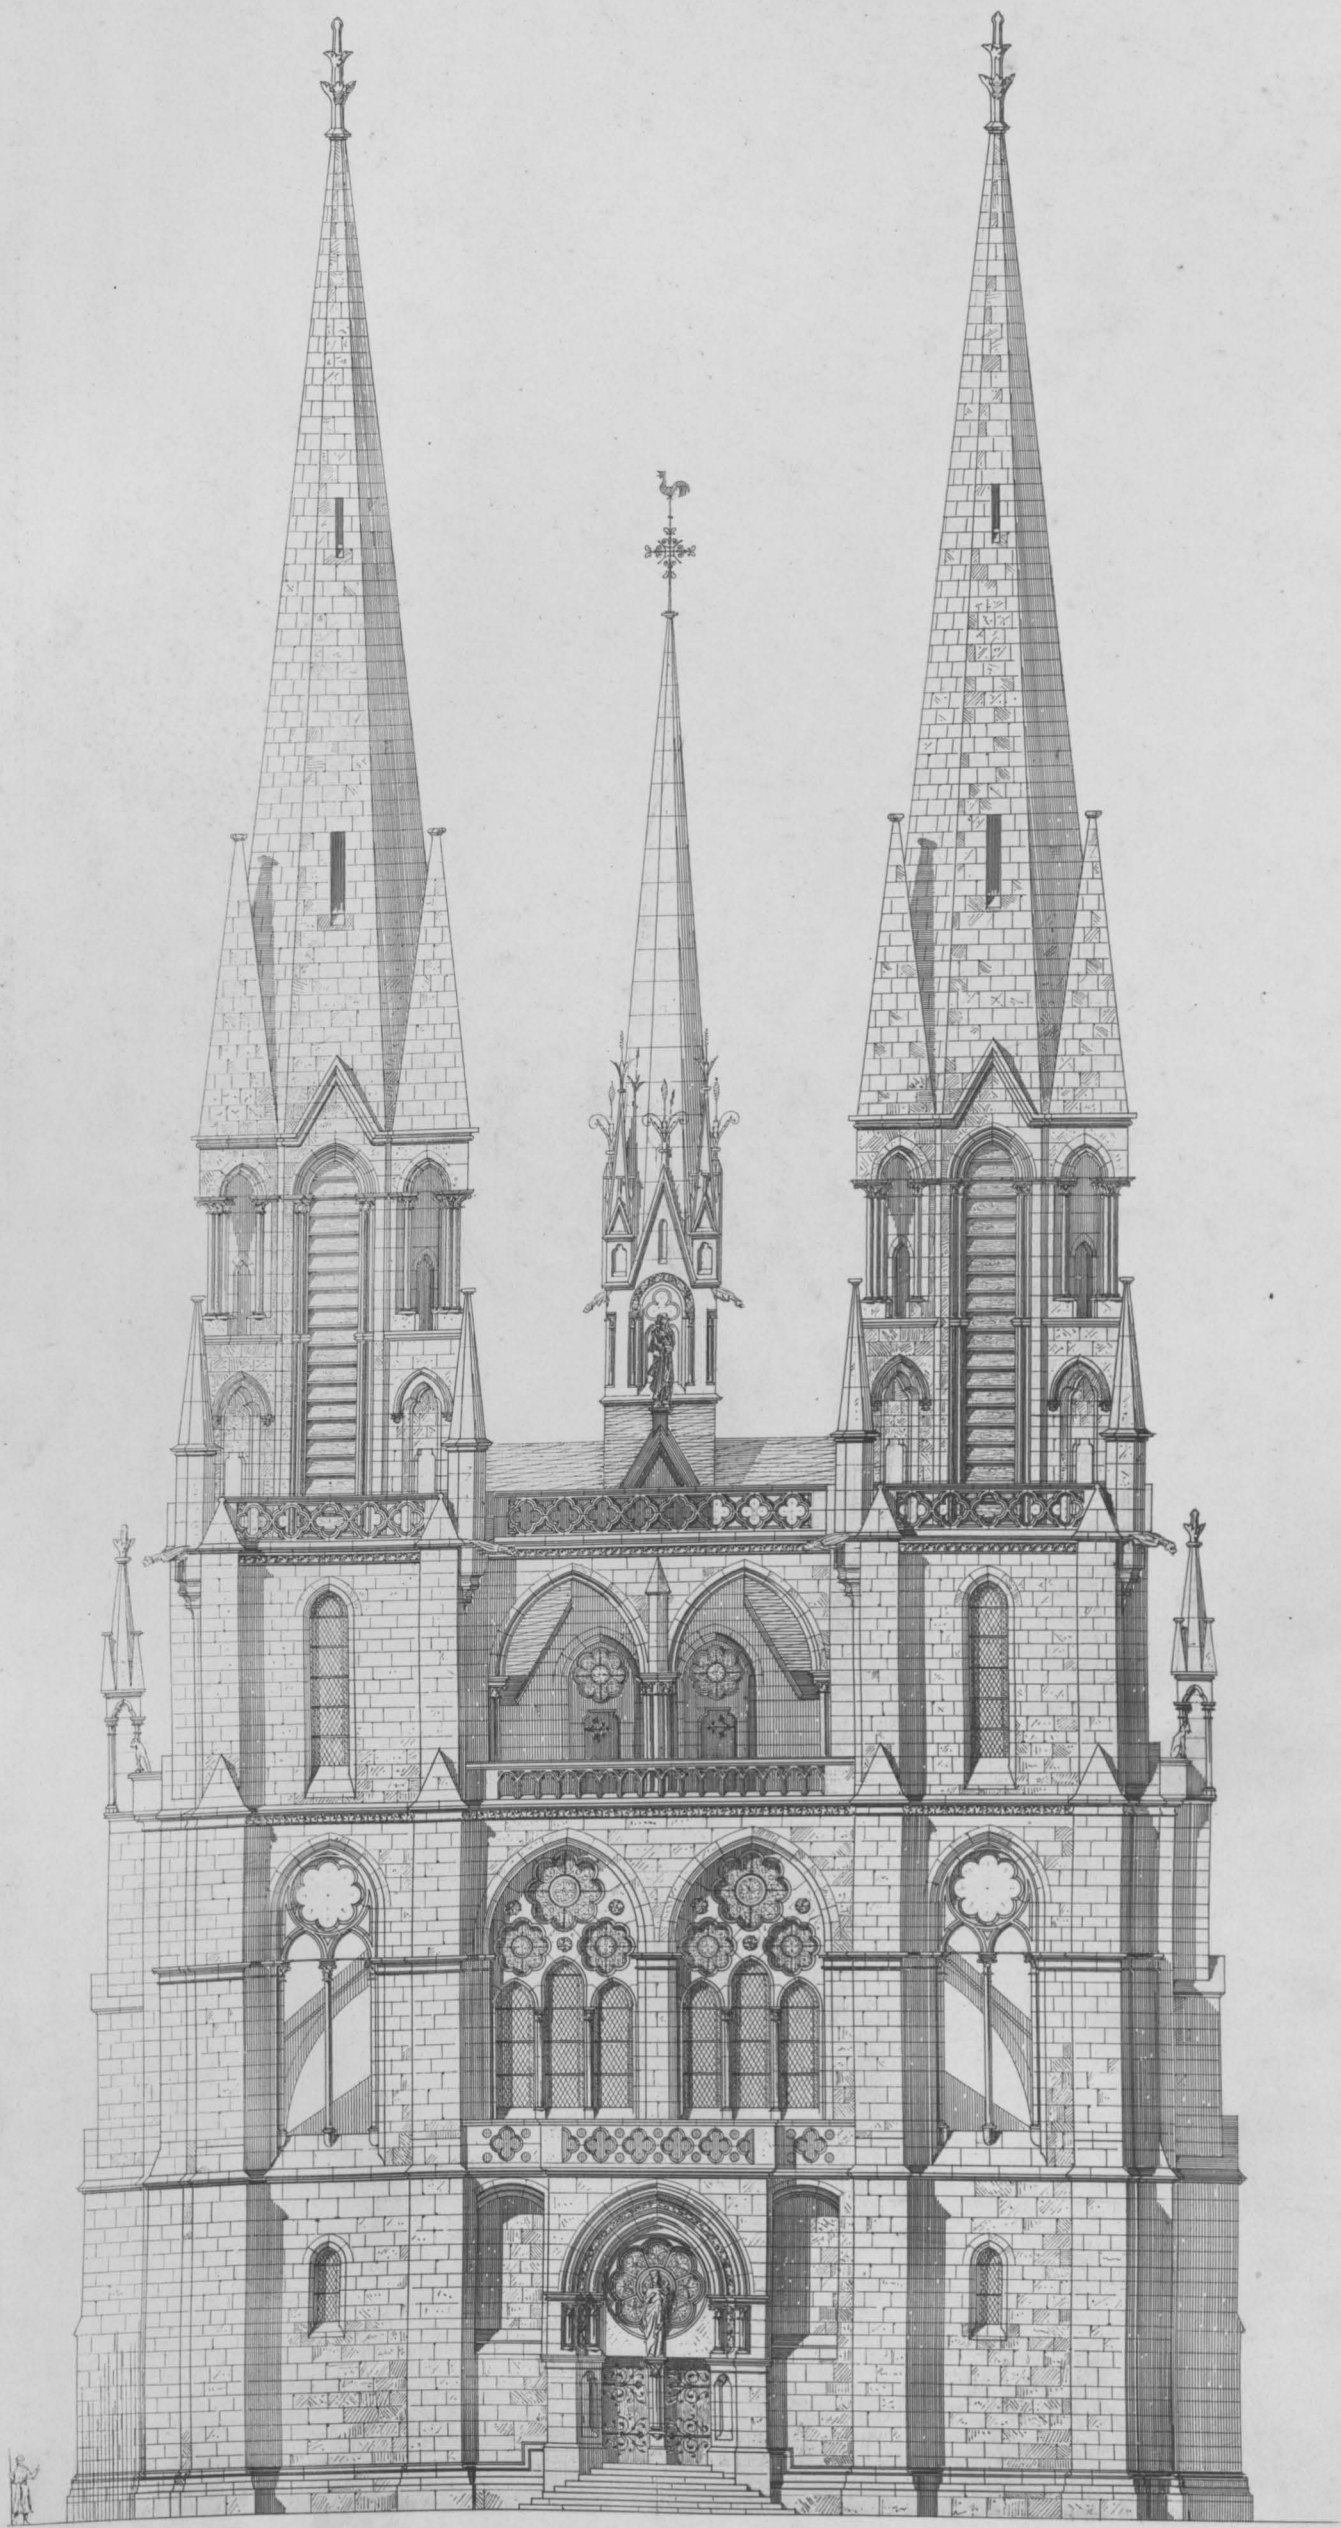


J. Boethke

Lichtdruck von Römmler & Jonas Dresden

KATHOLISCHE KIRCHE

WESTSEITE

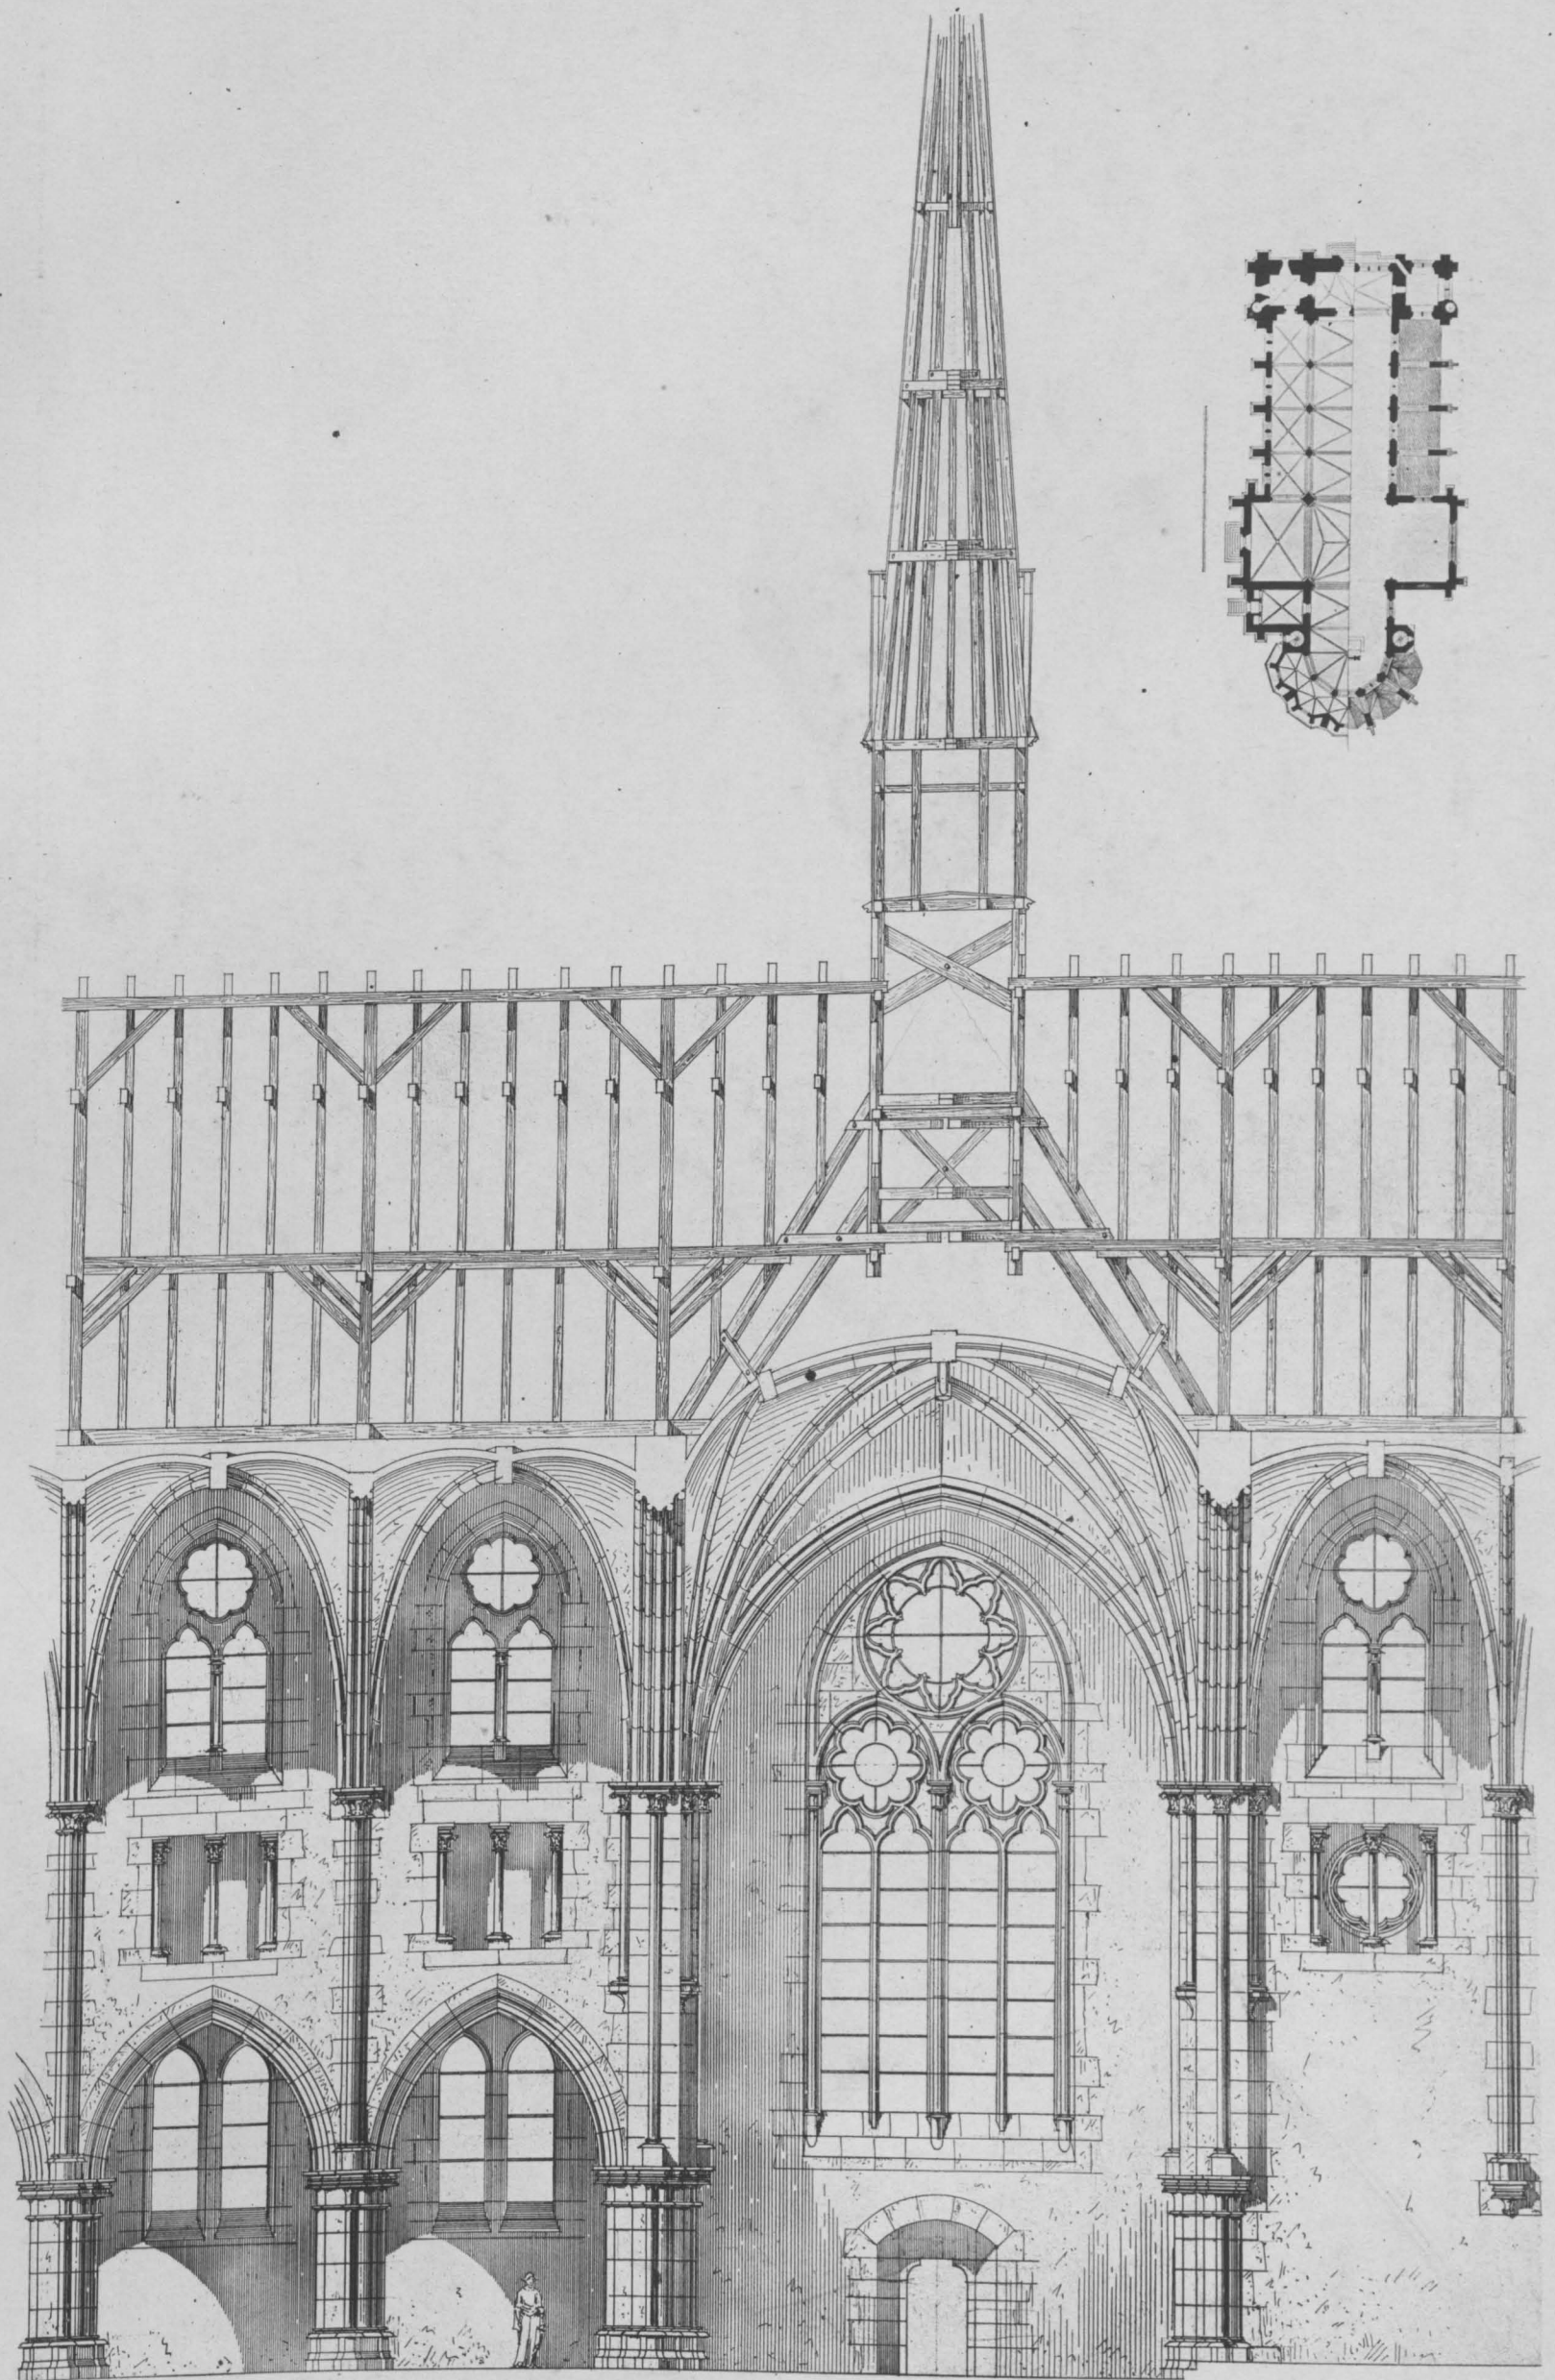

J. Boethke

Lichtdruck von Römmler & Jonas Dresden

KATHOLISCHE KIRCHE
LAENGSSCHNITT UND GRUNDRISS




M. Buerstenbinder

Lichtdruck von Römmler & Jonas Dresden

ZWEISCHIFFIGE KIRCHE


ANSICHT

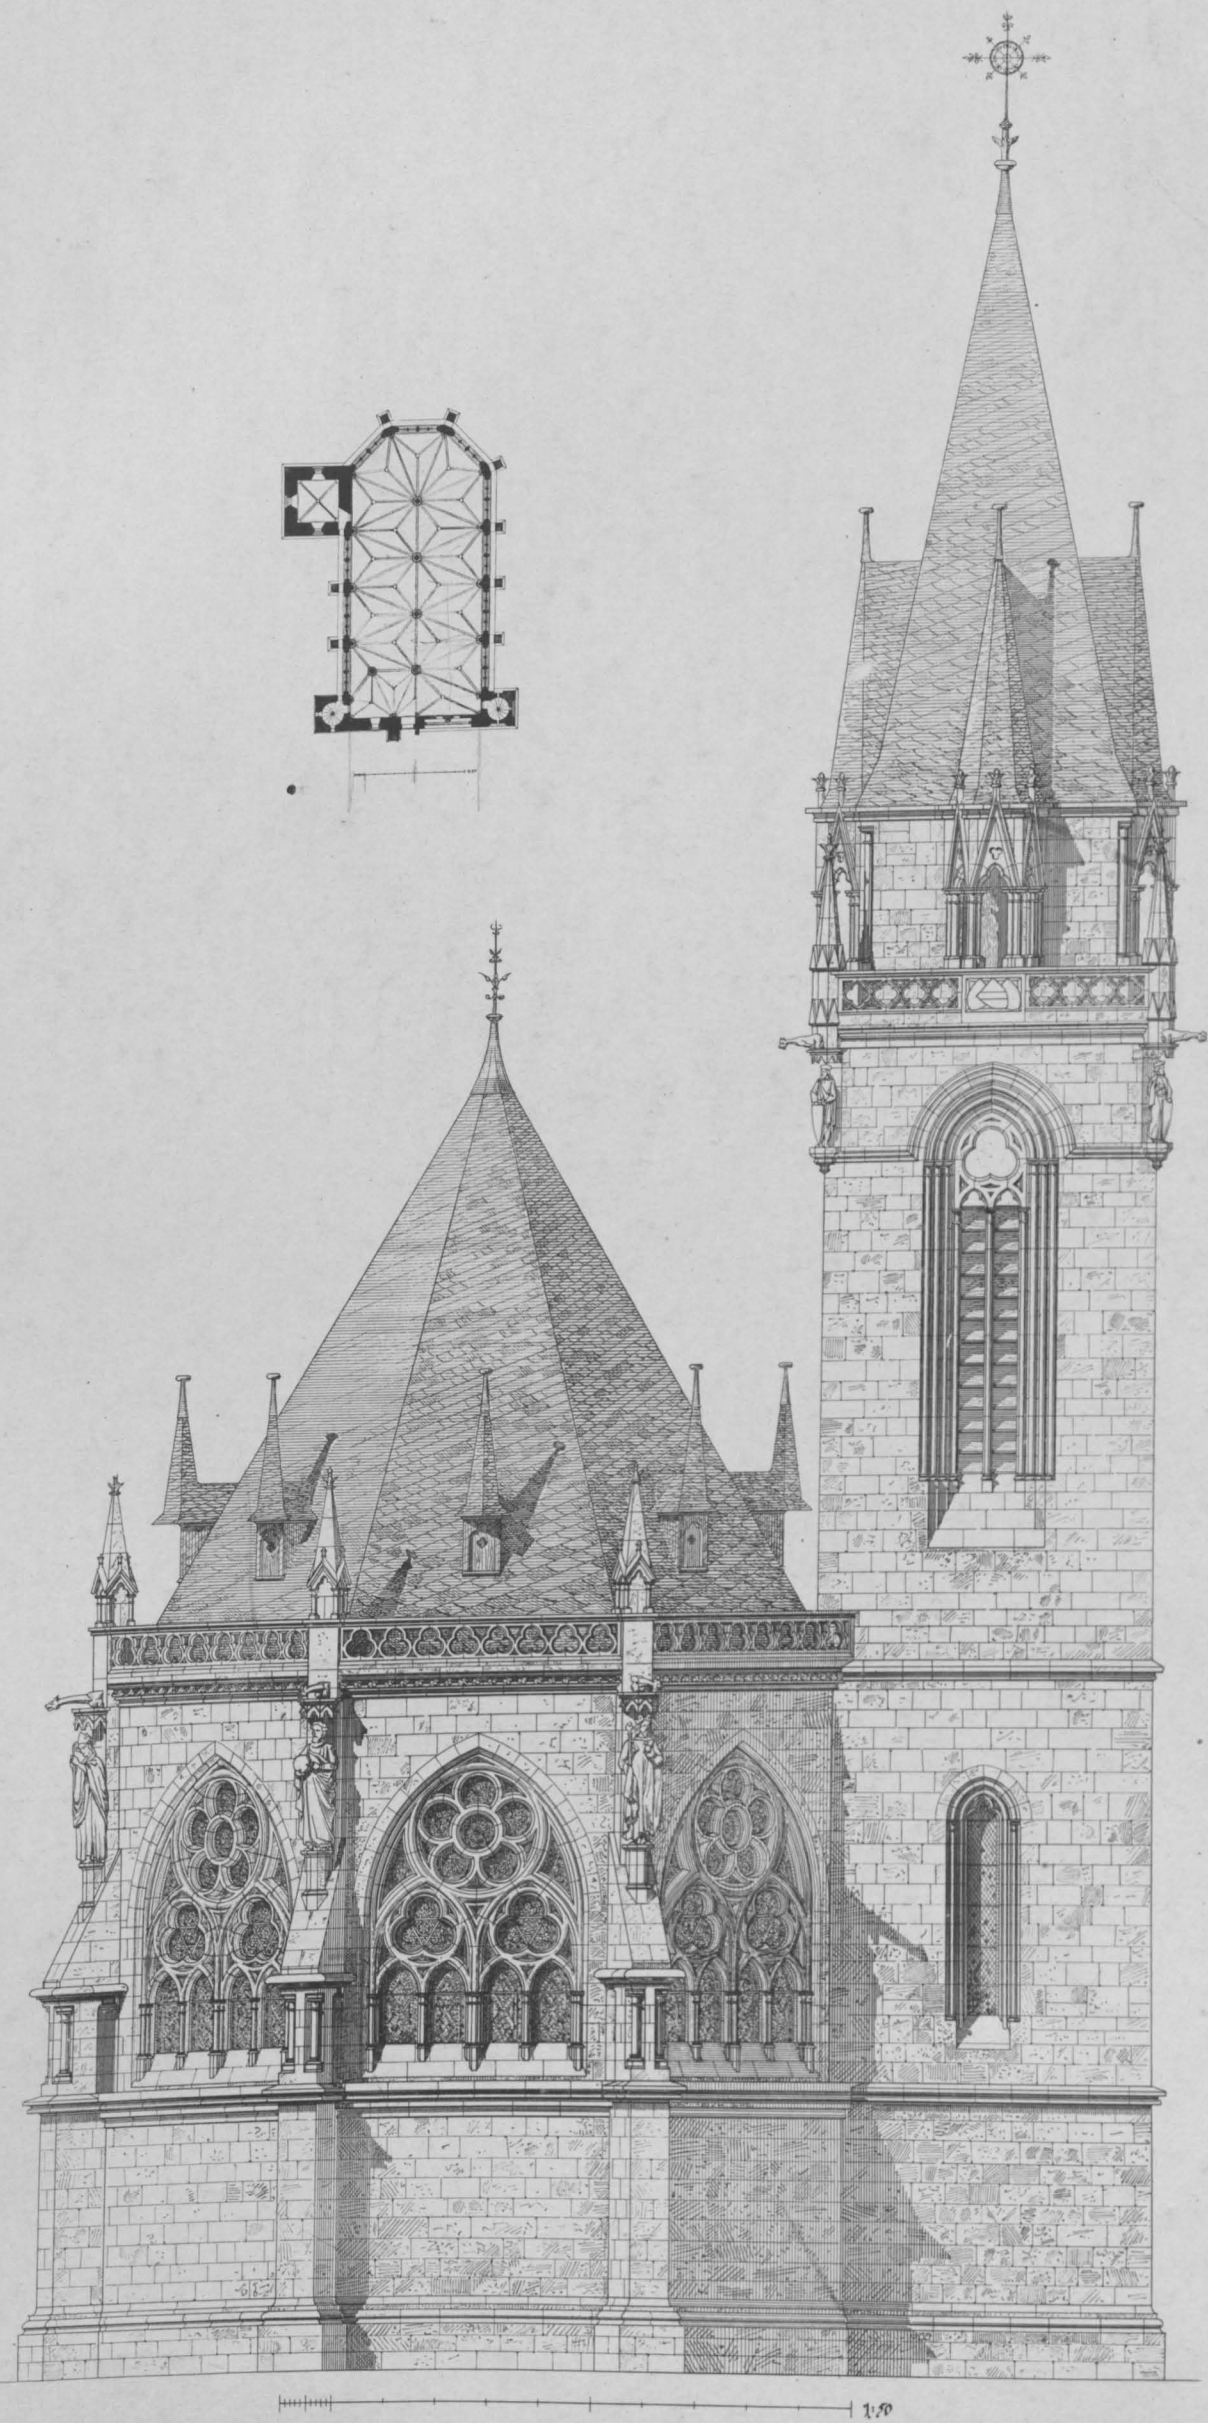

M. Buerstenbinder

Lichtdruck von Römmler & Jonas Dresden

ZWEISCHIFFIGE KIRCHE
OSTSEITE UND GRUNDRISS

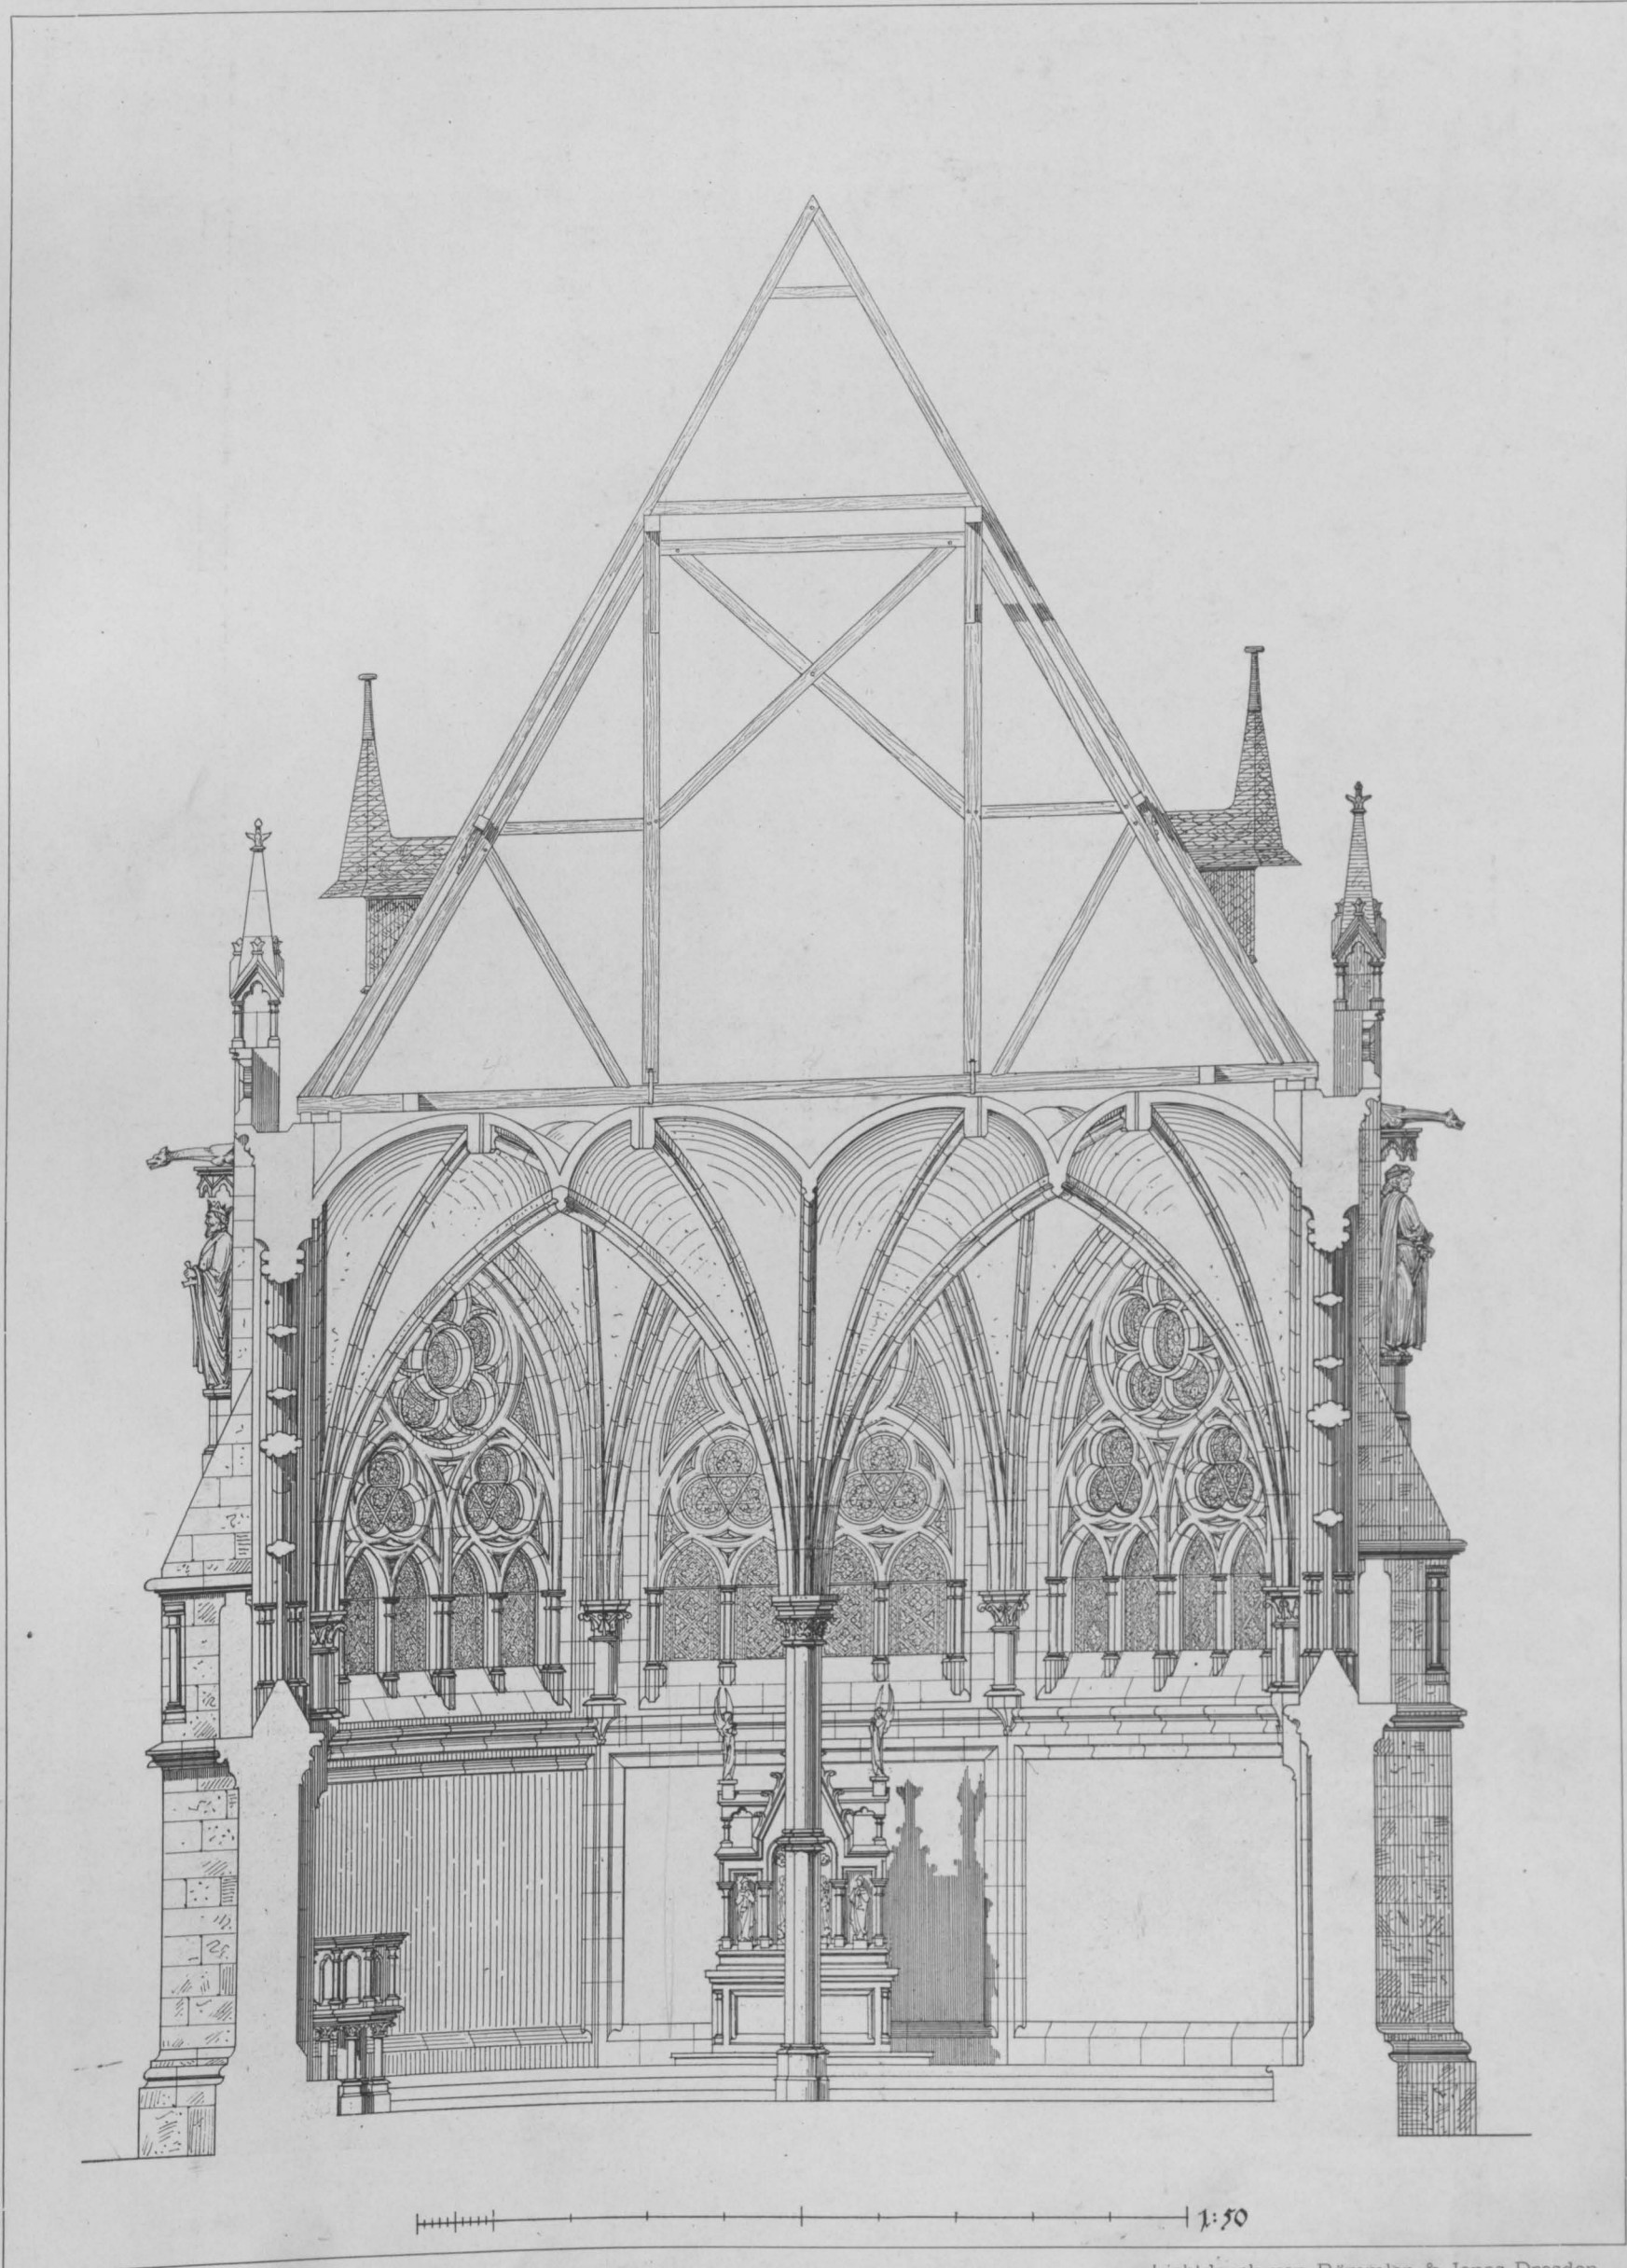


M. Buerstenbinder

Lichtdruck von Römmler & Jonas Dresden

ZWEISCHIFFIGE KIRCHE


QUERSCHNITT

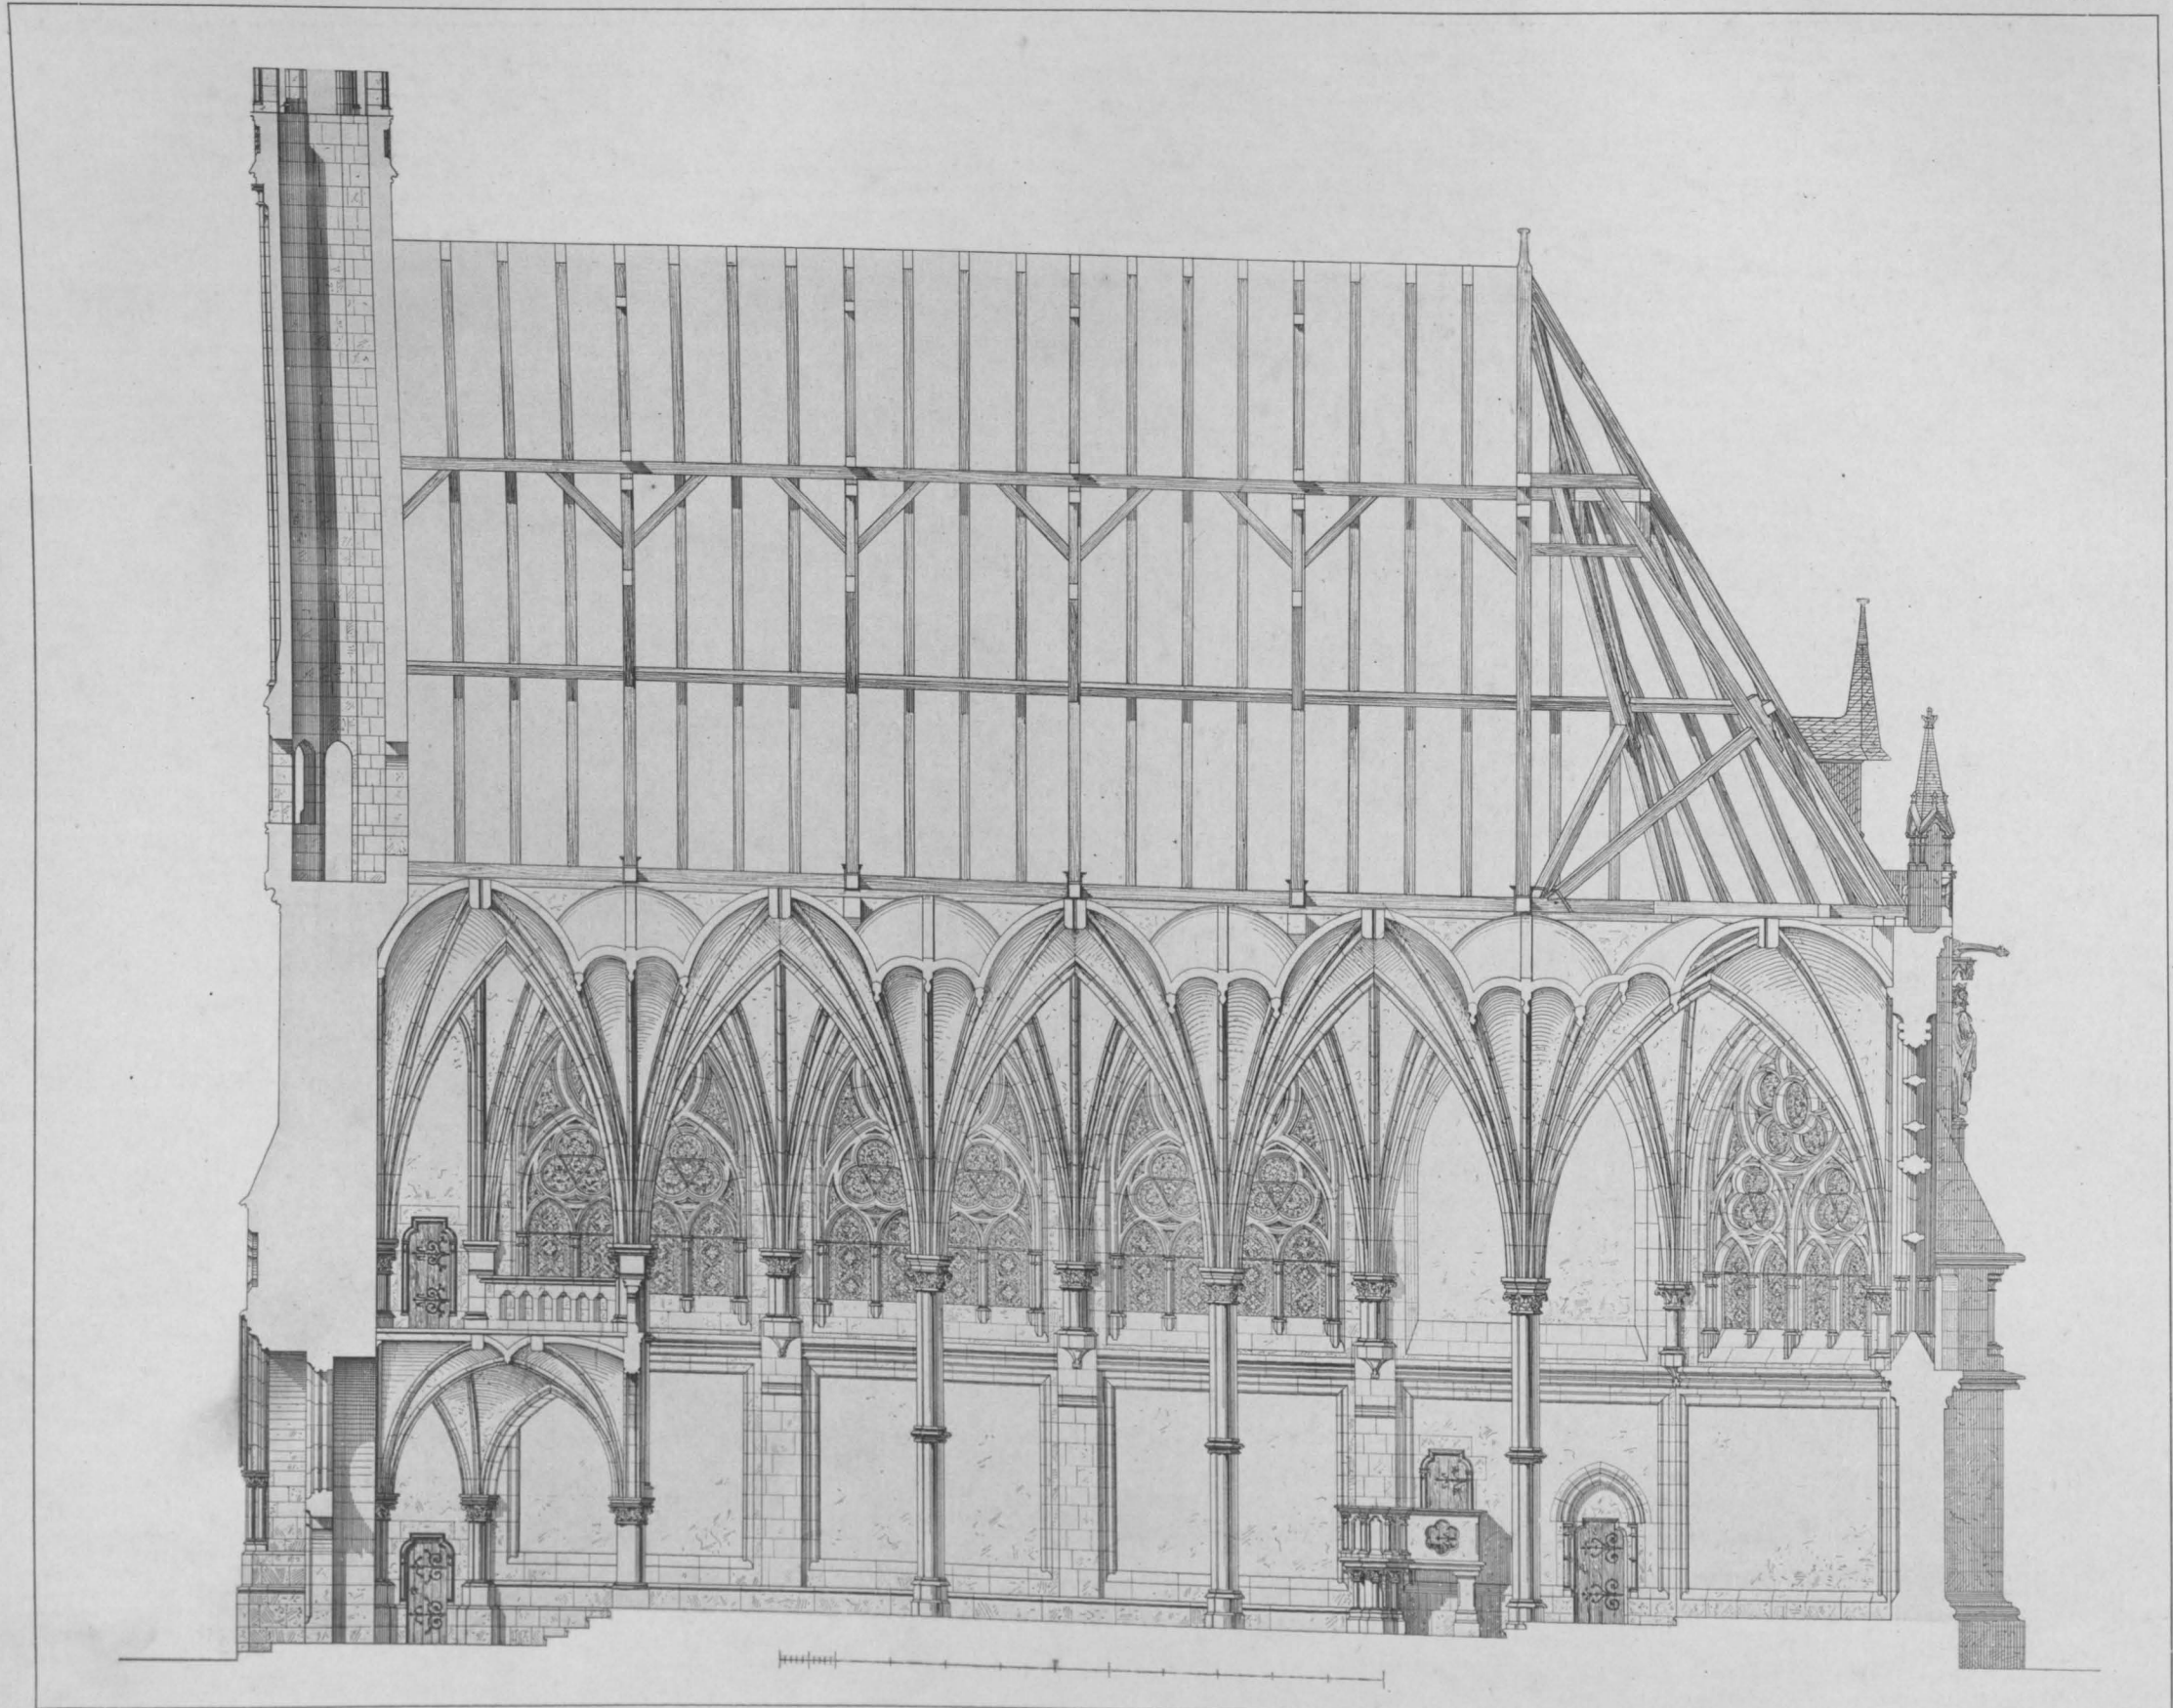

M. Buerstenbinder

Lichtdruck von Römmler & Jonas Dresden

ZWEISCHIFFIGE KIRCHE
LAENGSSCHNITT

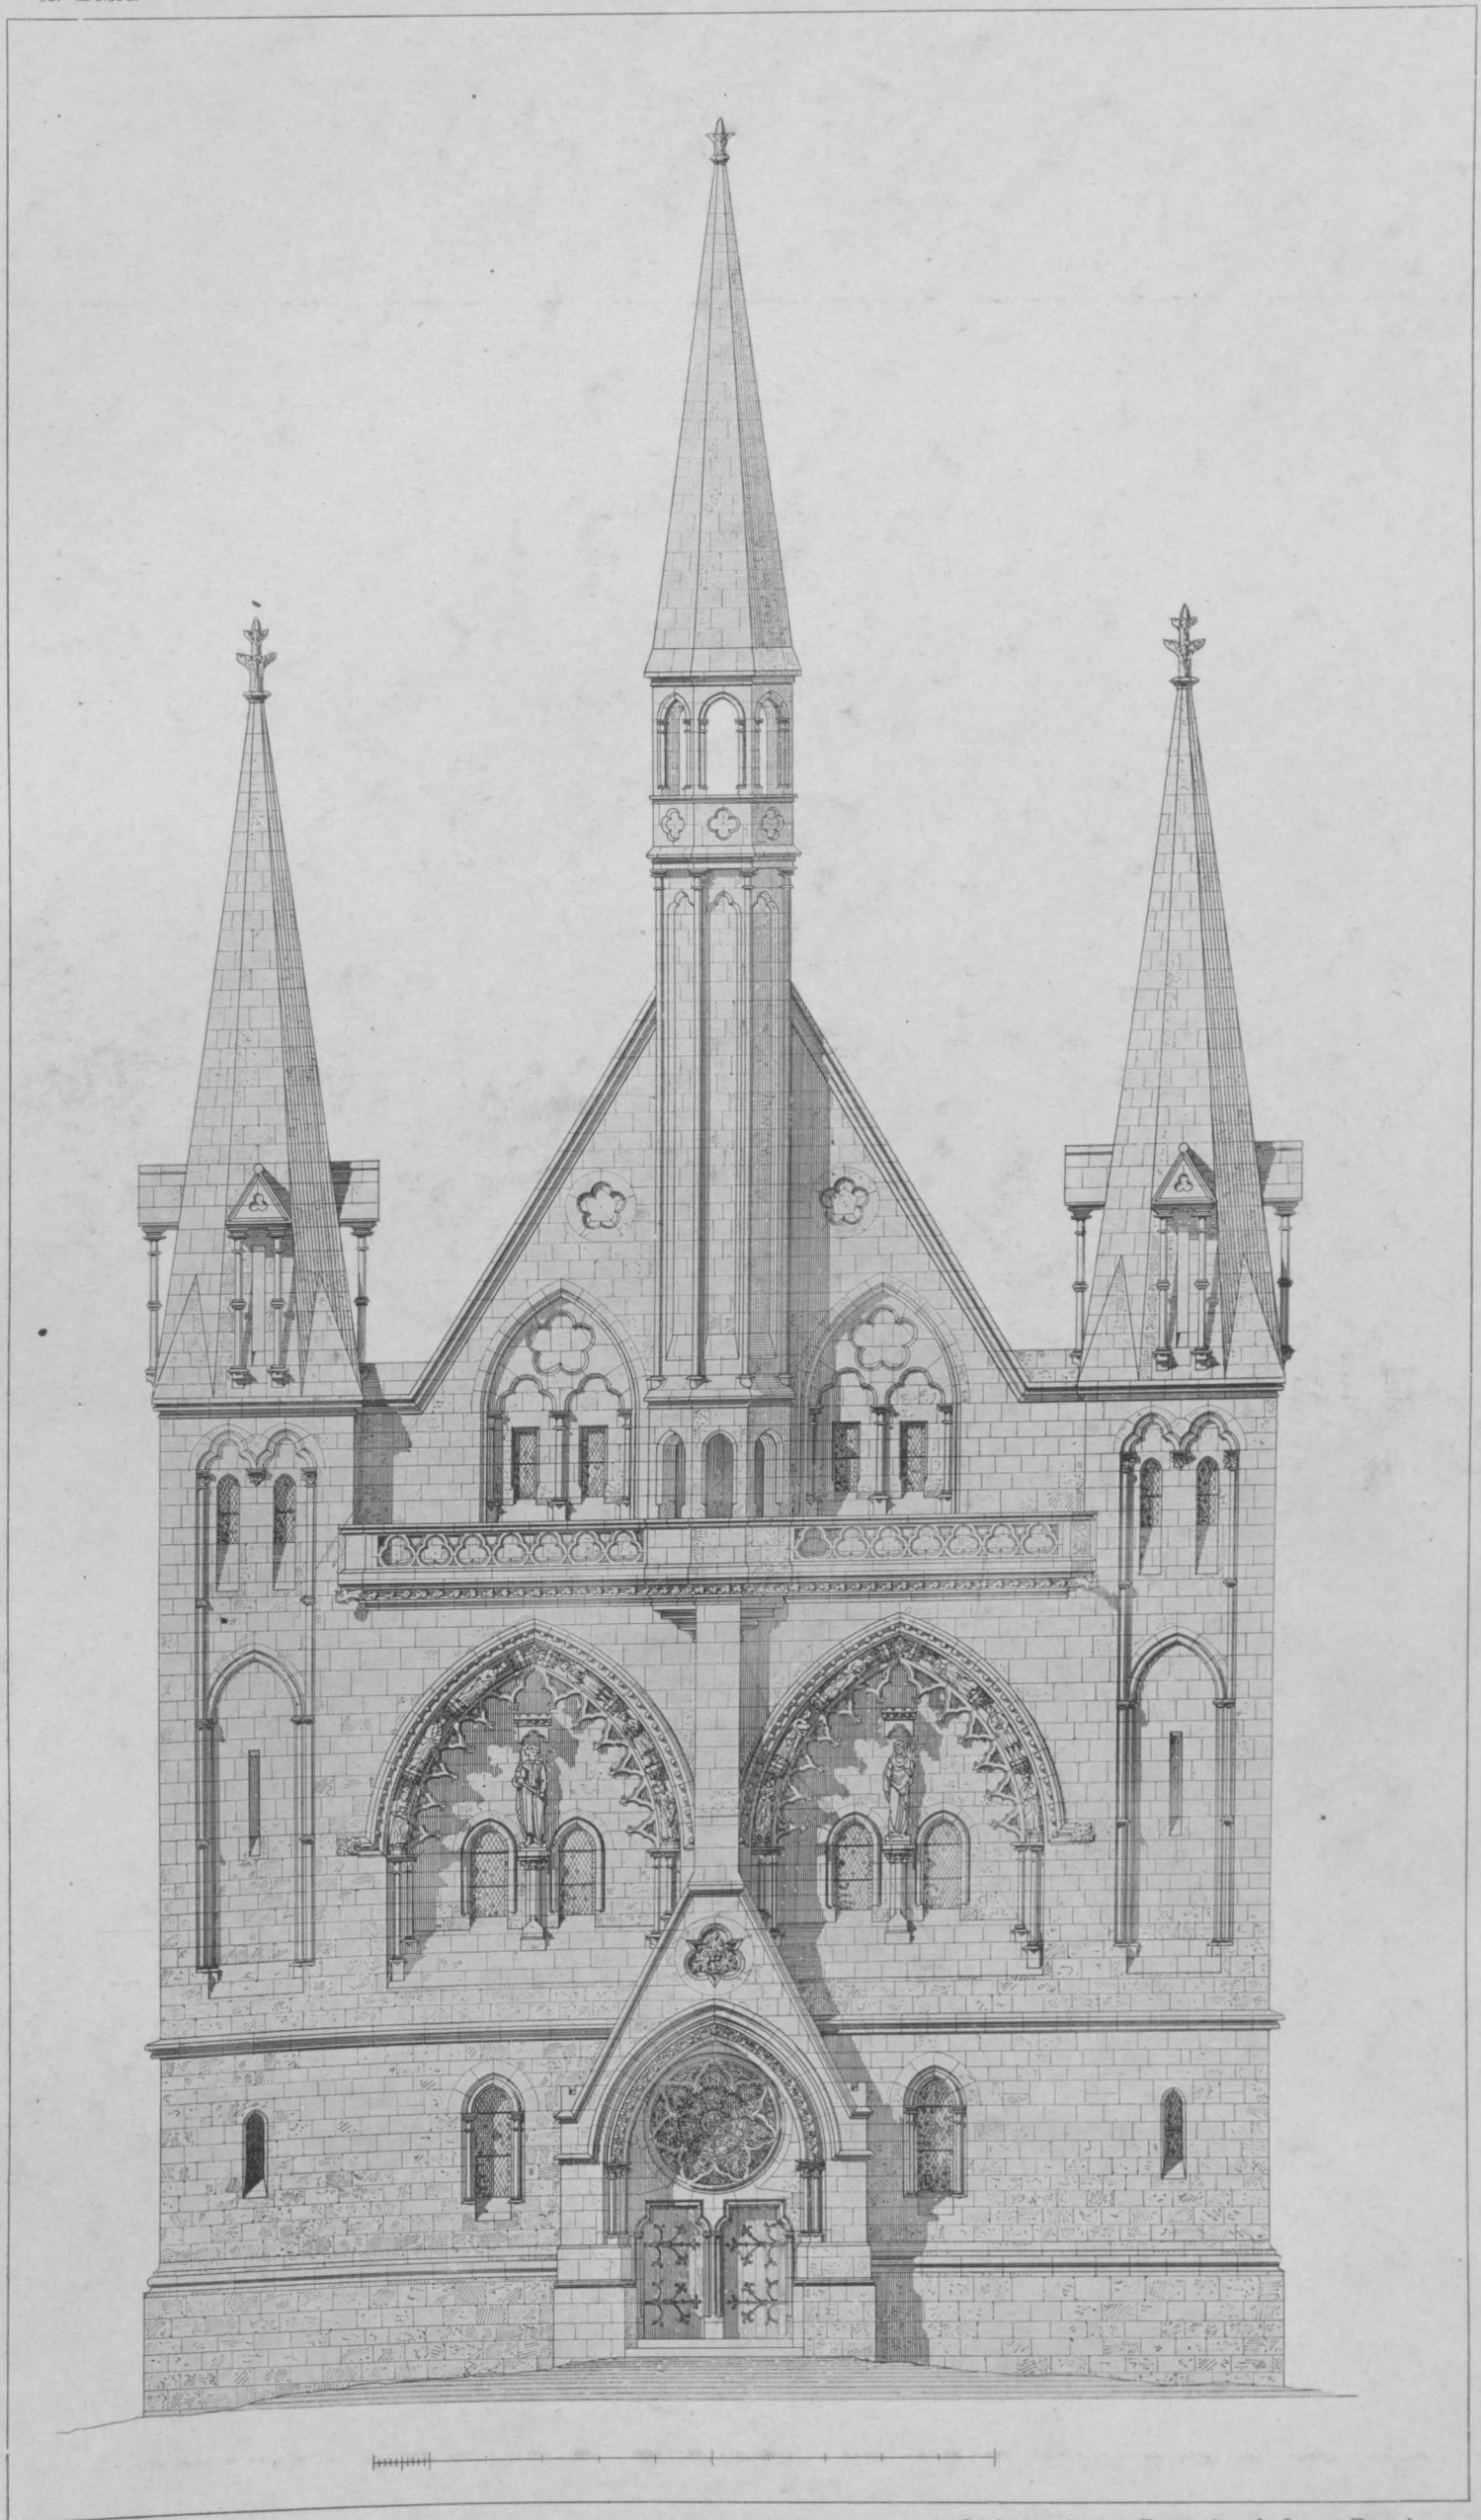


M. Buerstenbinder

Lichtdruck von Römmler & Jonas Dresden

ZWEISCHIFFIGE KIRCHE

WESTSEITE

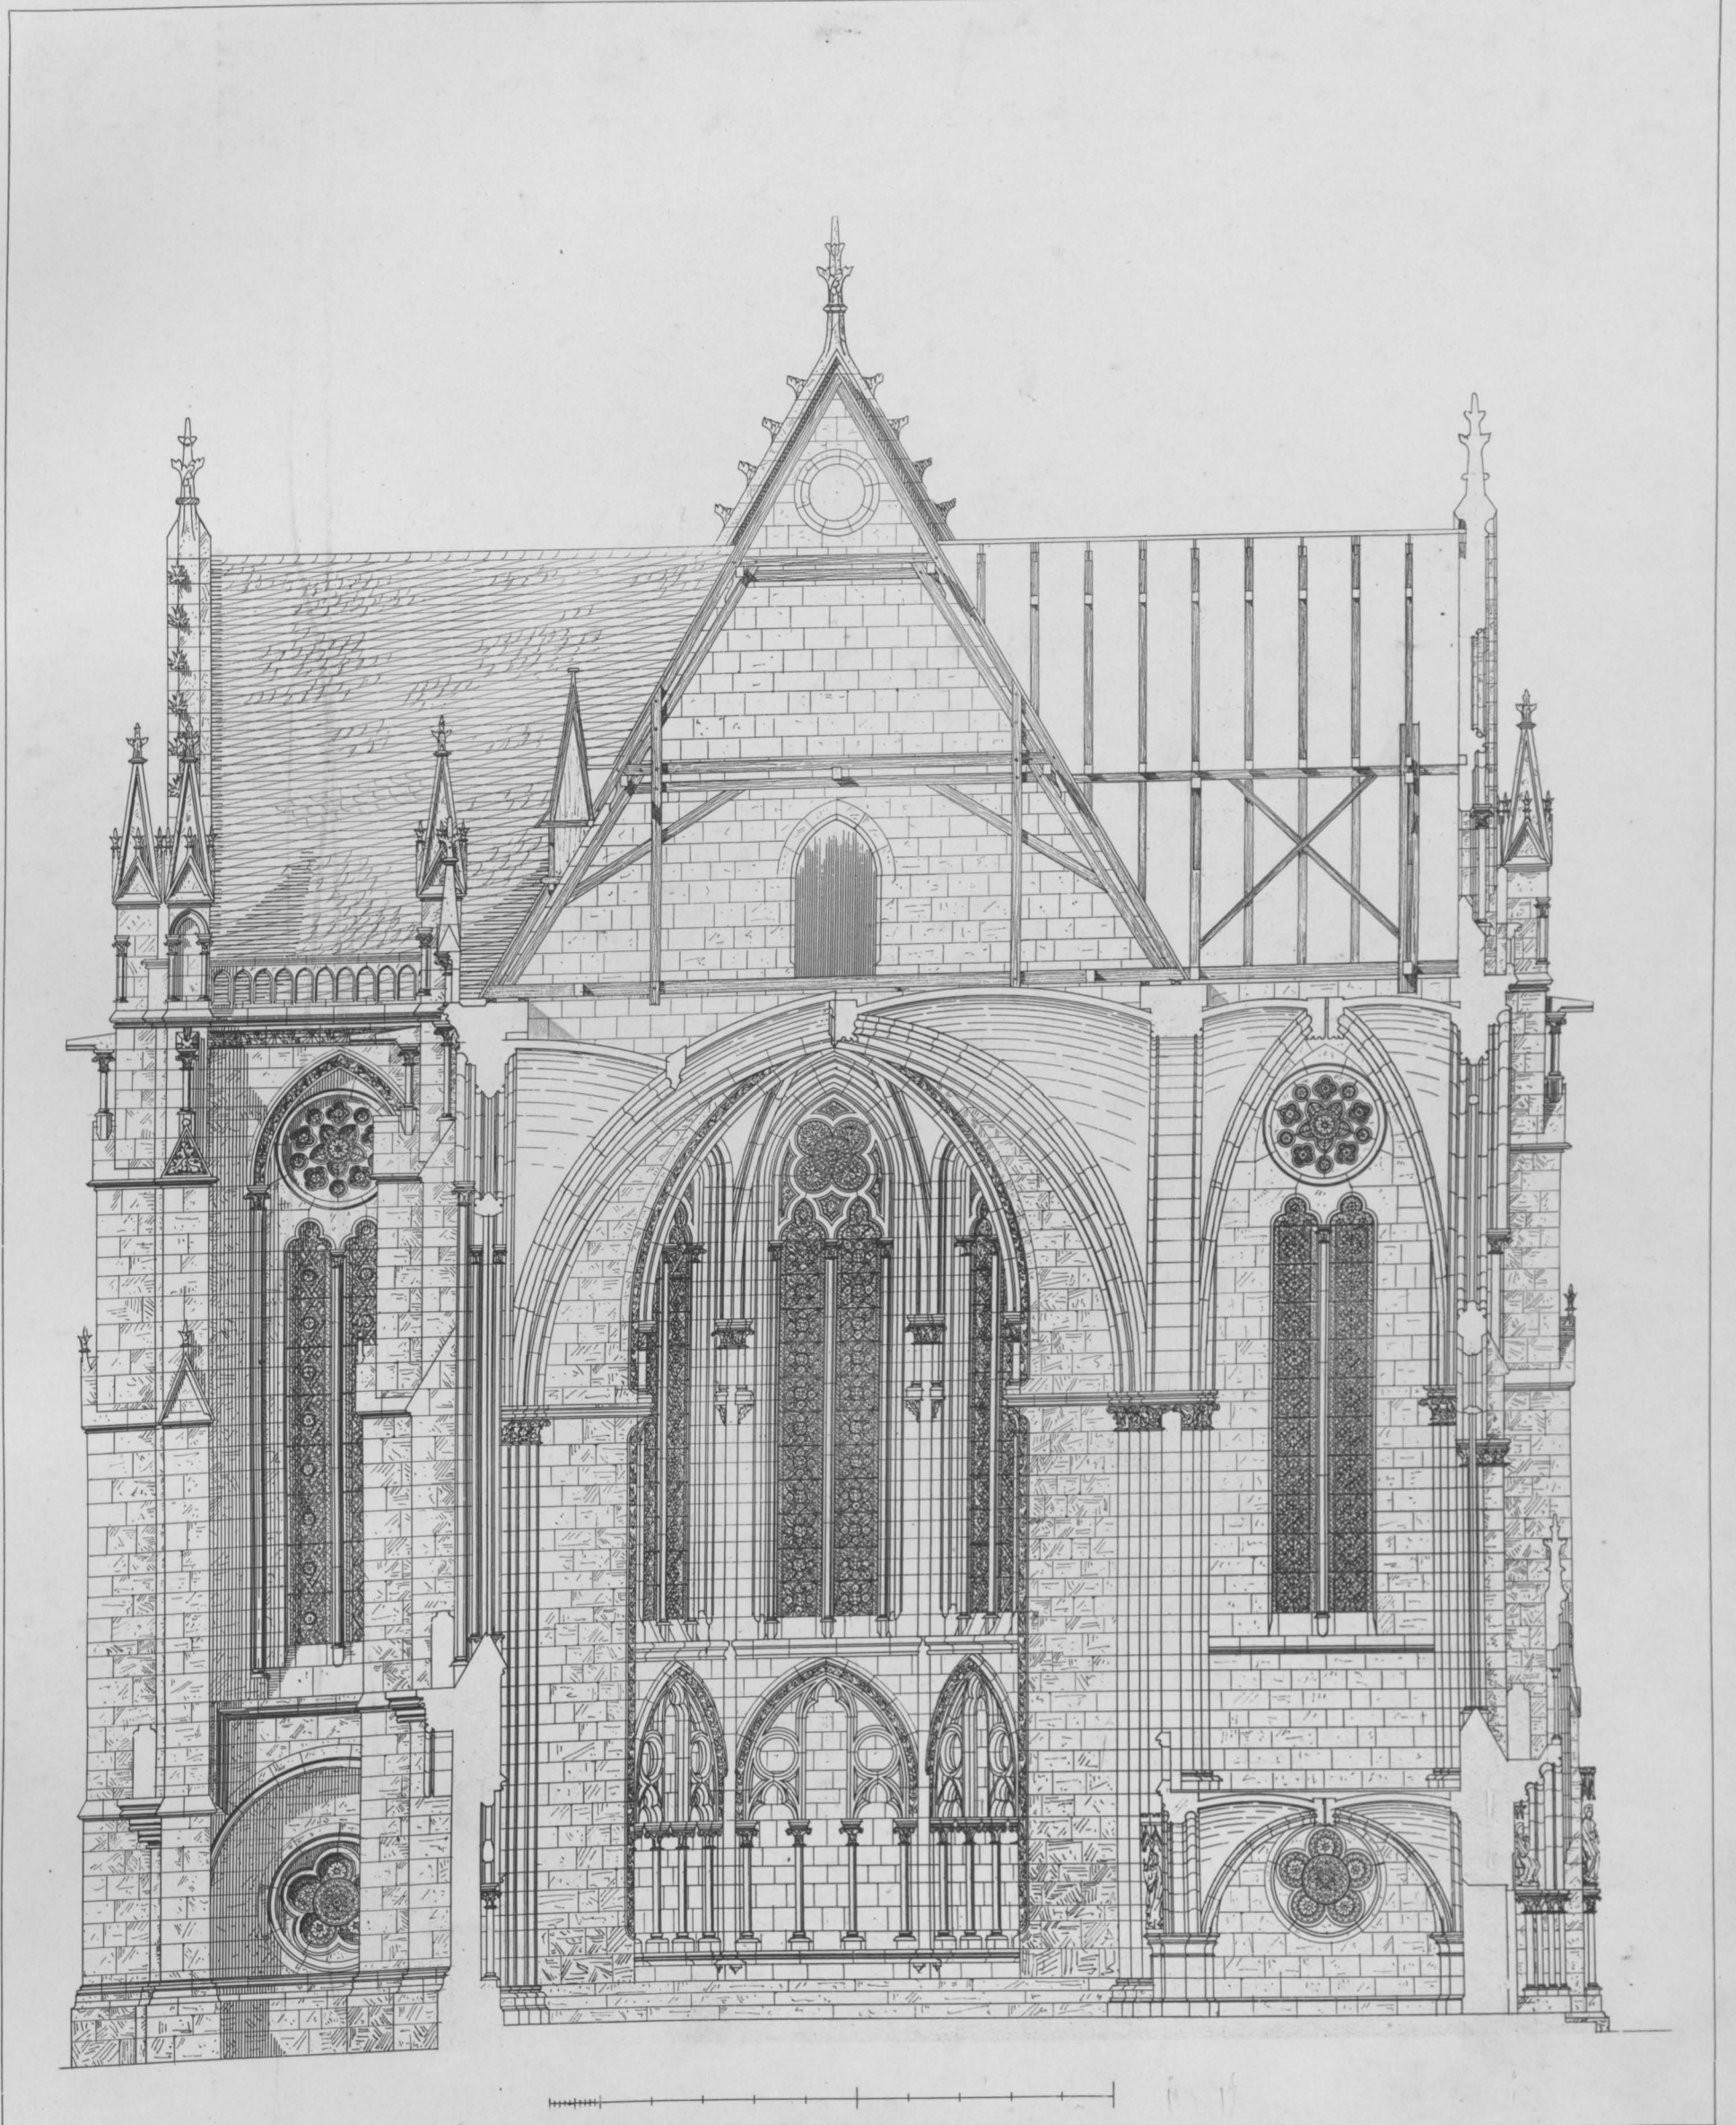


A. Fischer

Lichtdruck von Römmler & Jonas Dresden

EINSCHIFFIGE KREUZKIRCHE


SCHNITT

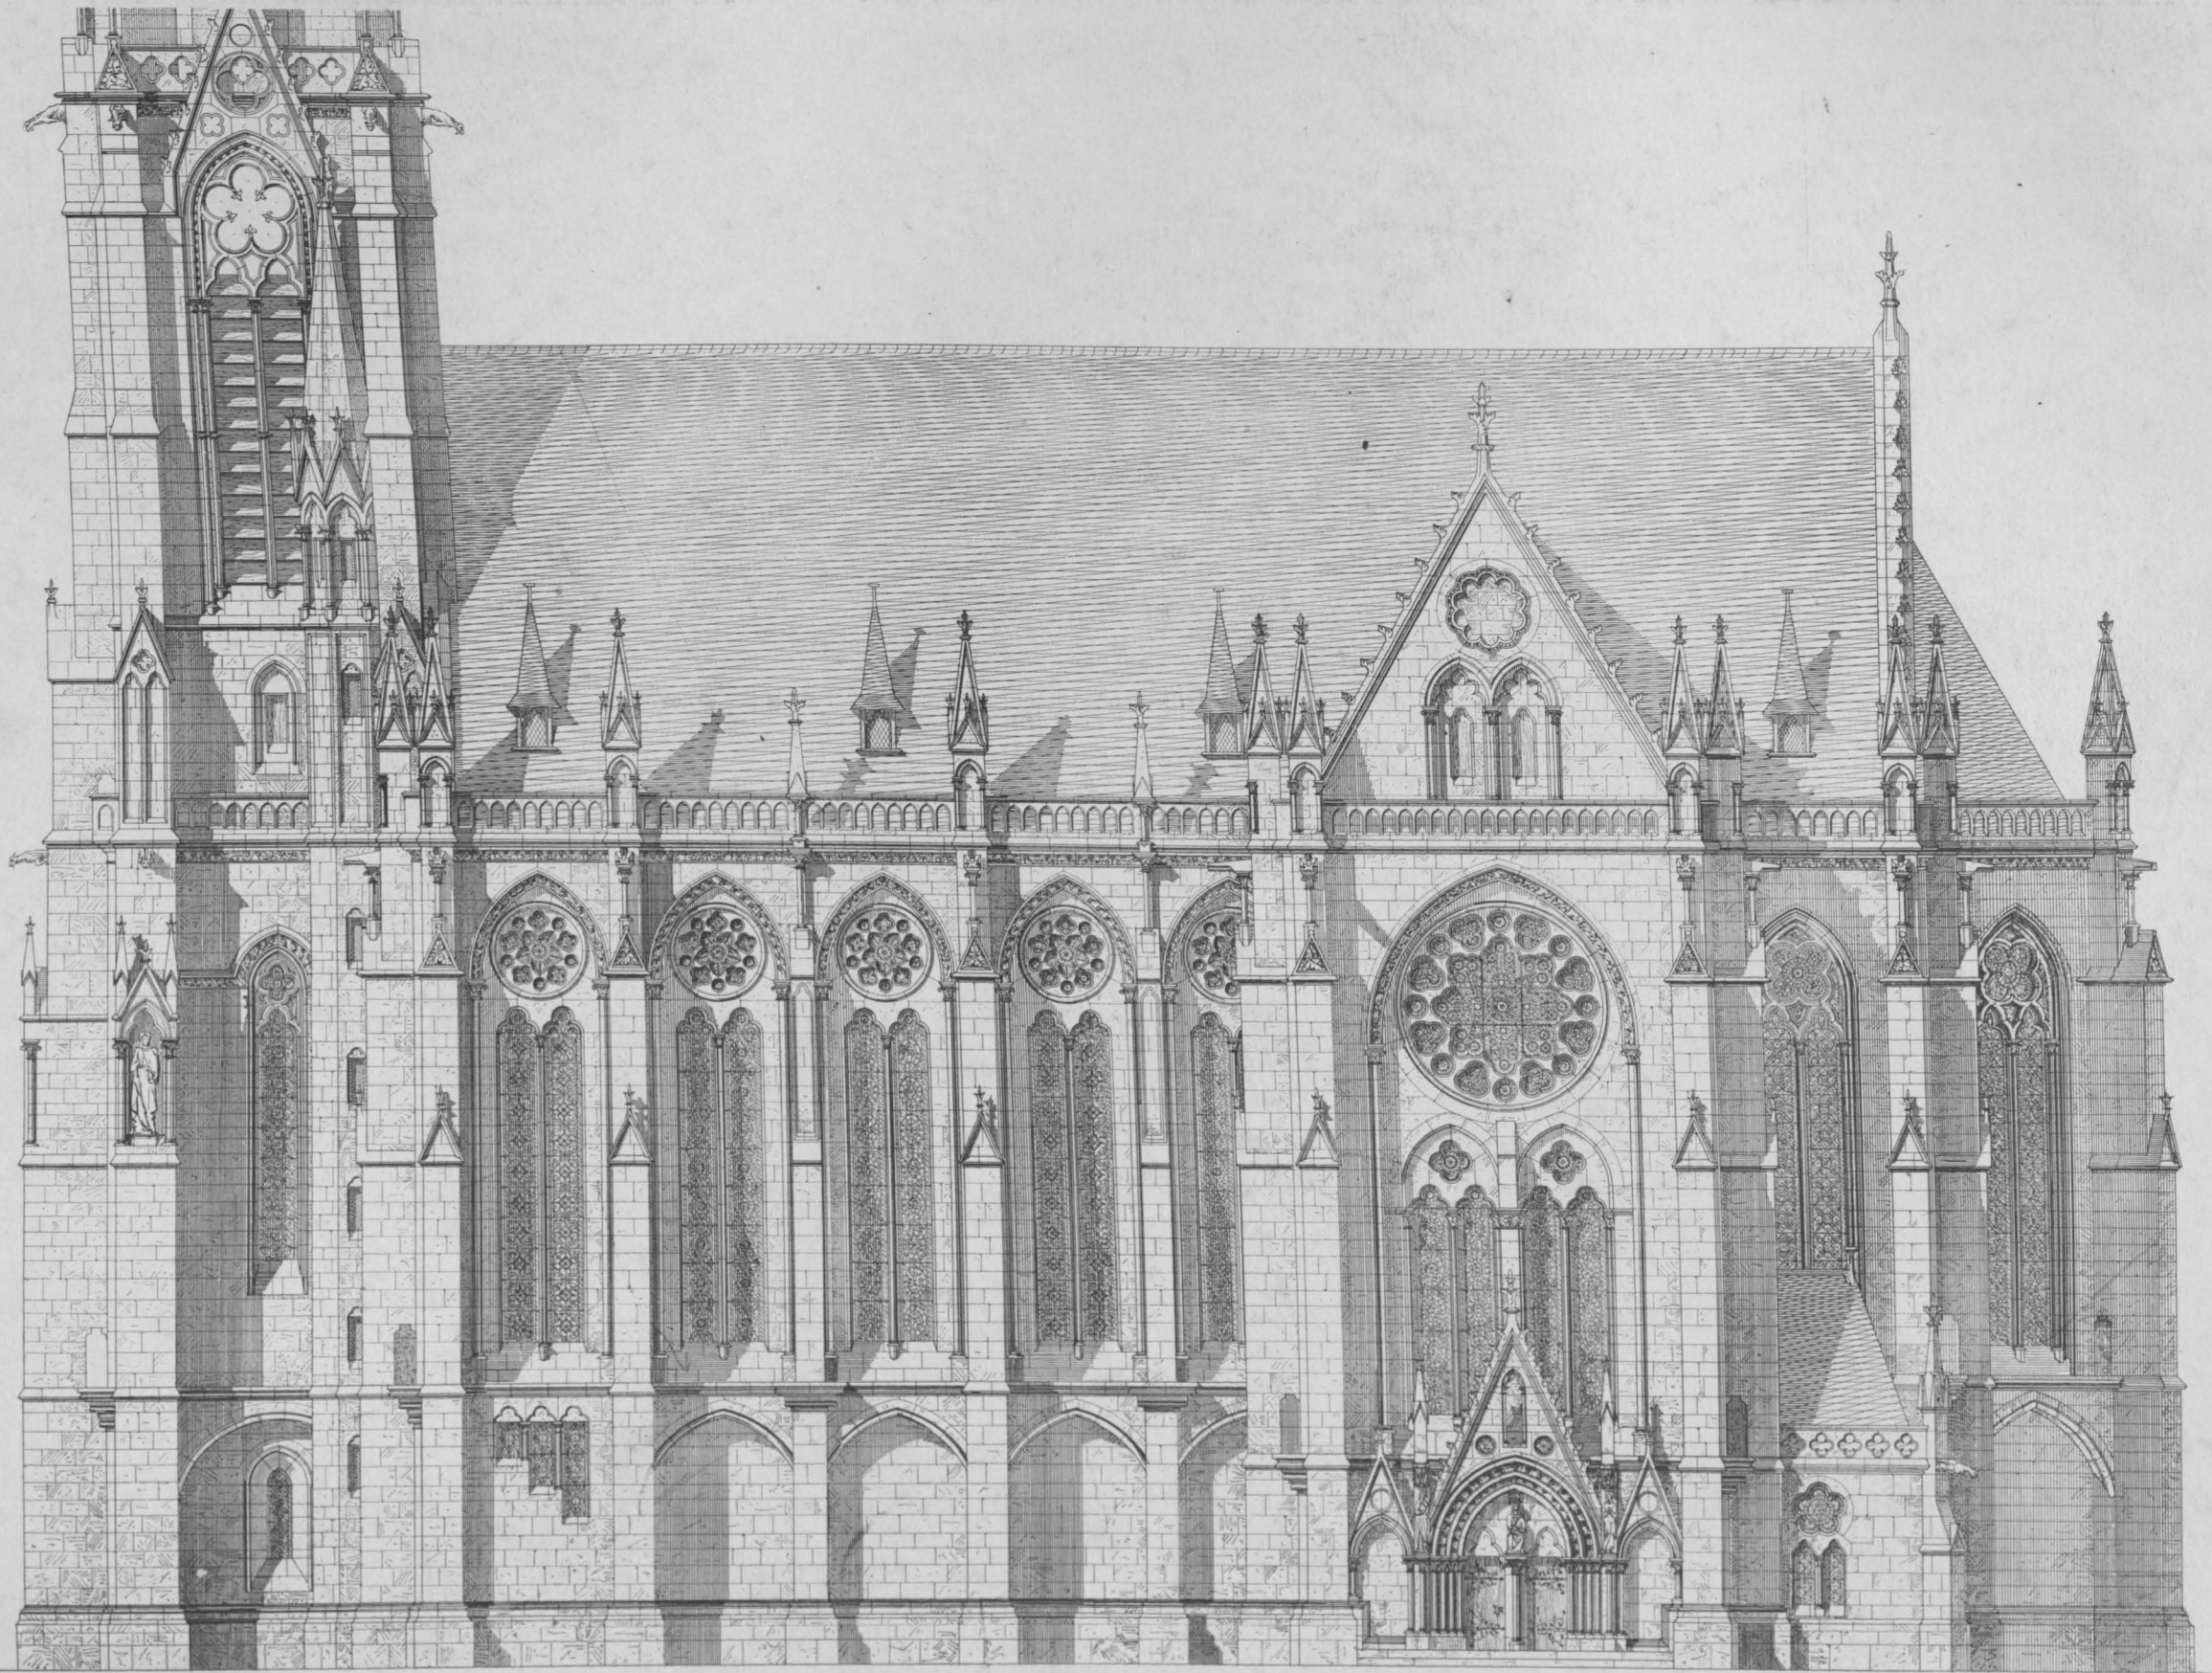

A. Fischer

EINSCHIFFIGE KREUZKIRCHE
NORDSEITE

Lichtdruck von Römmler & Jonas Dresden

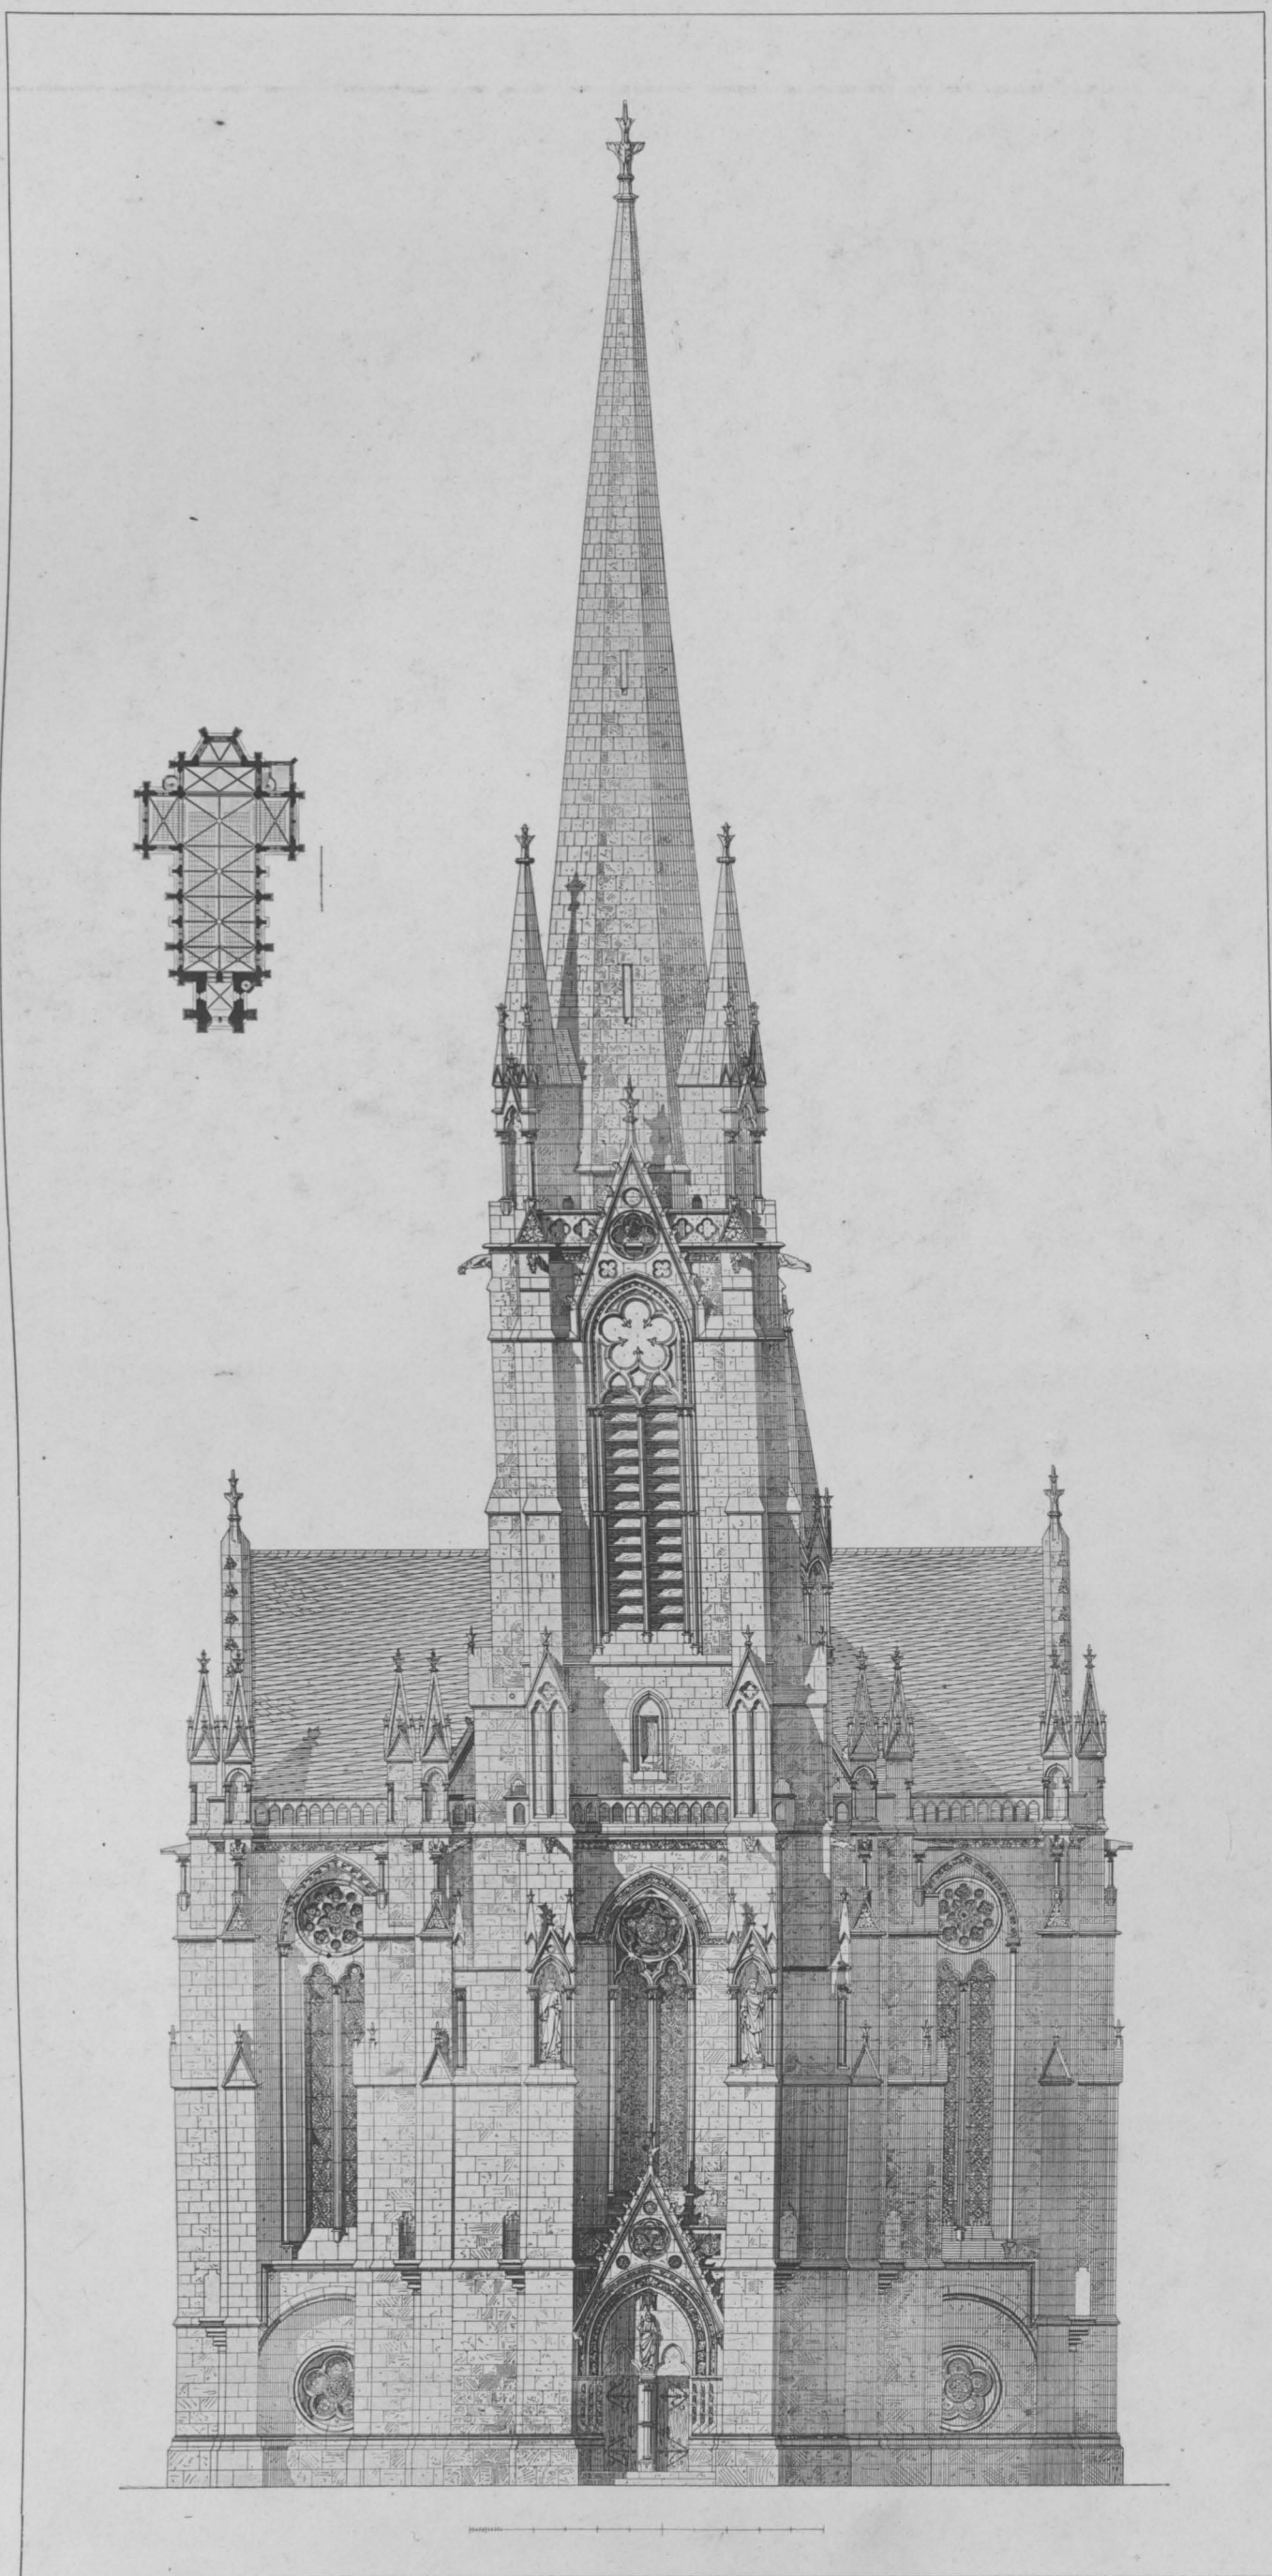


A. Fischer

Lichtdruck von Römmler & Jonas Dresden

EINSCHIFFIGE KREUZKIRCHE

WESTSEITE UND GRUNDRISS

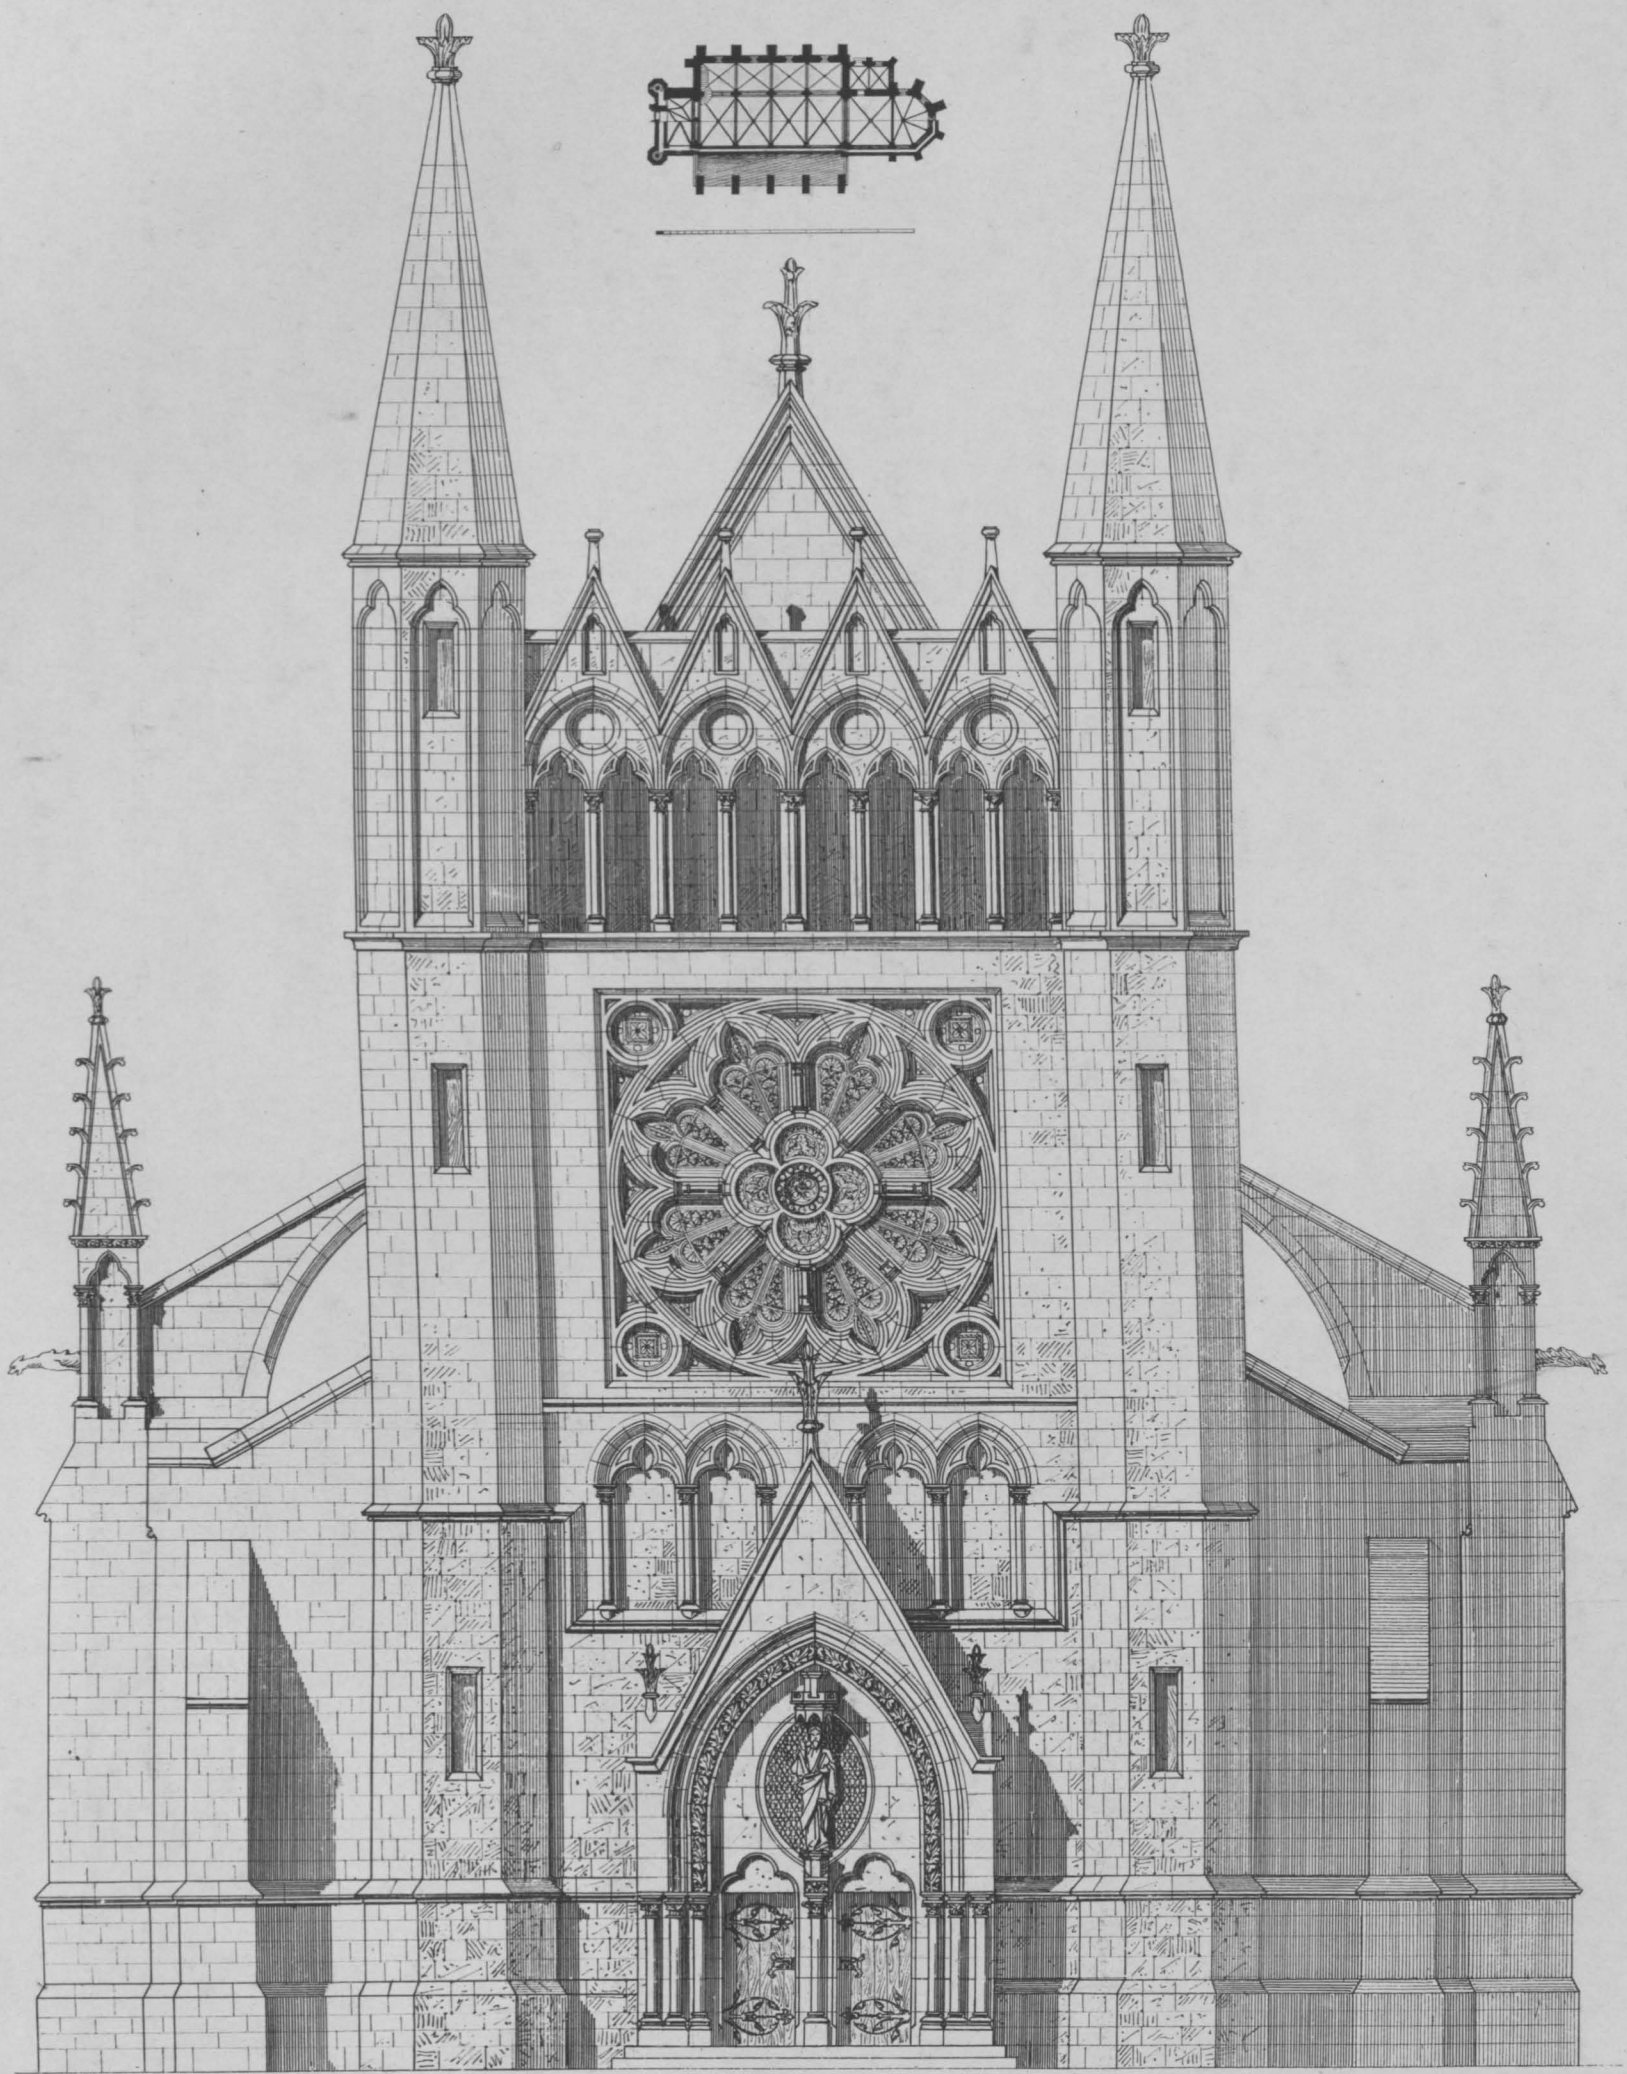


Krah

Lichtdruck von Römmler & Jonas Dresden

DREISCHIFFIGE KIRCHE


WESTSEITE UND GRUNDRISS

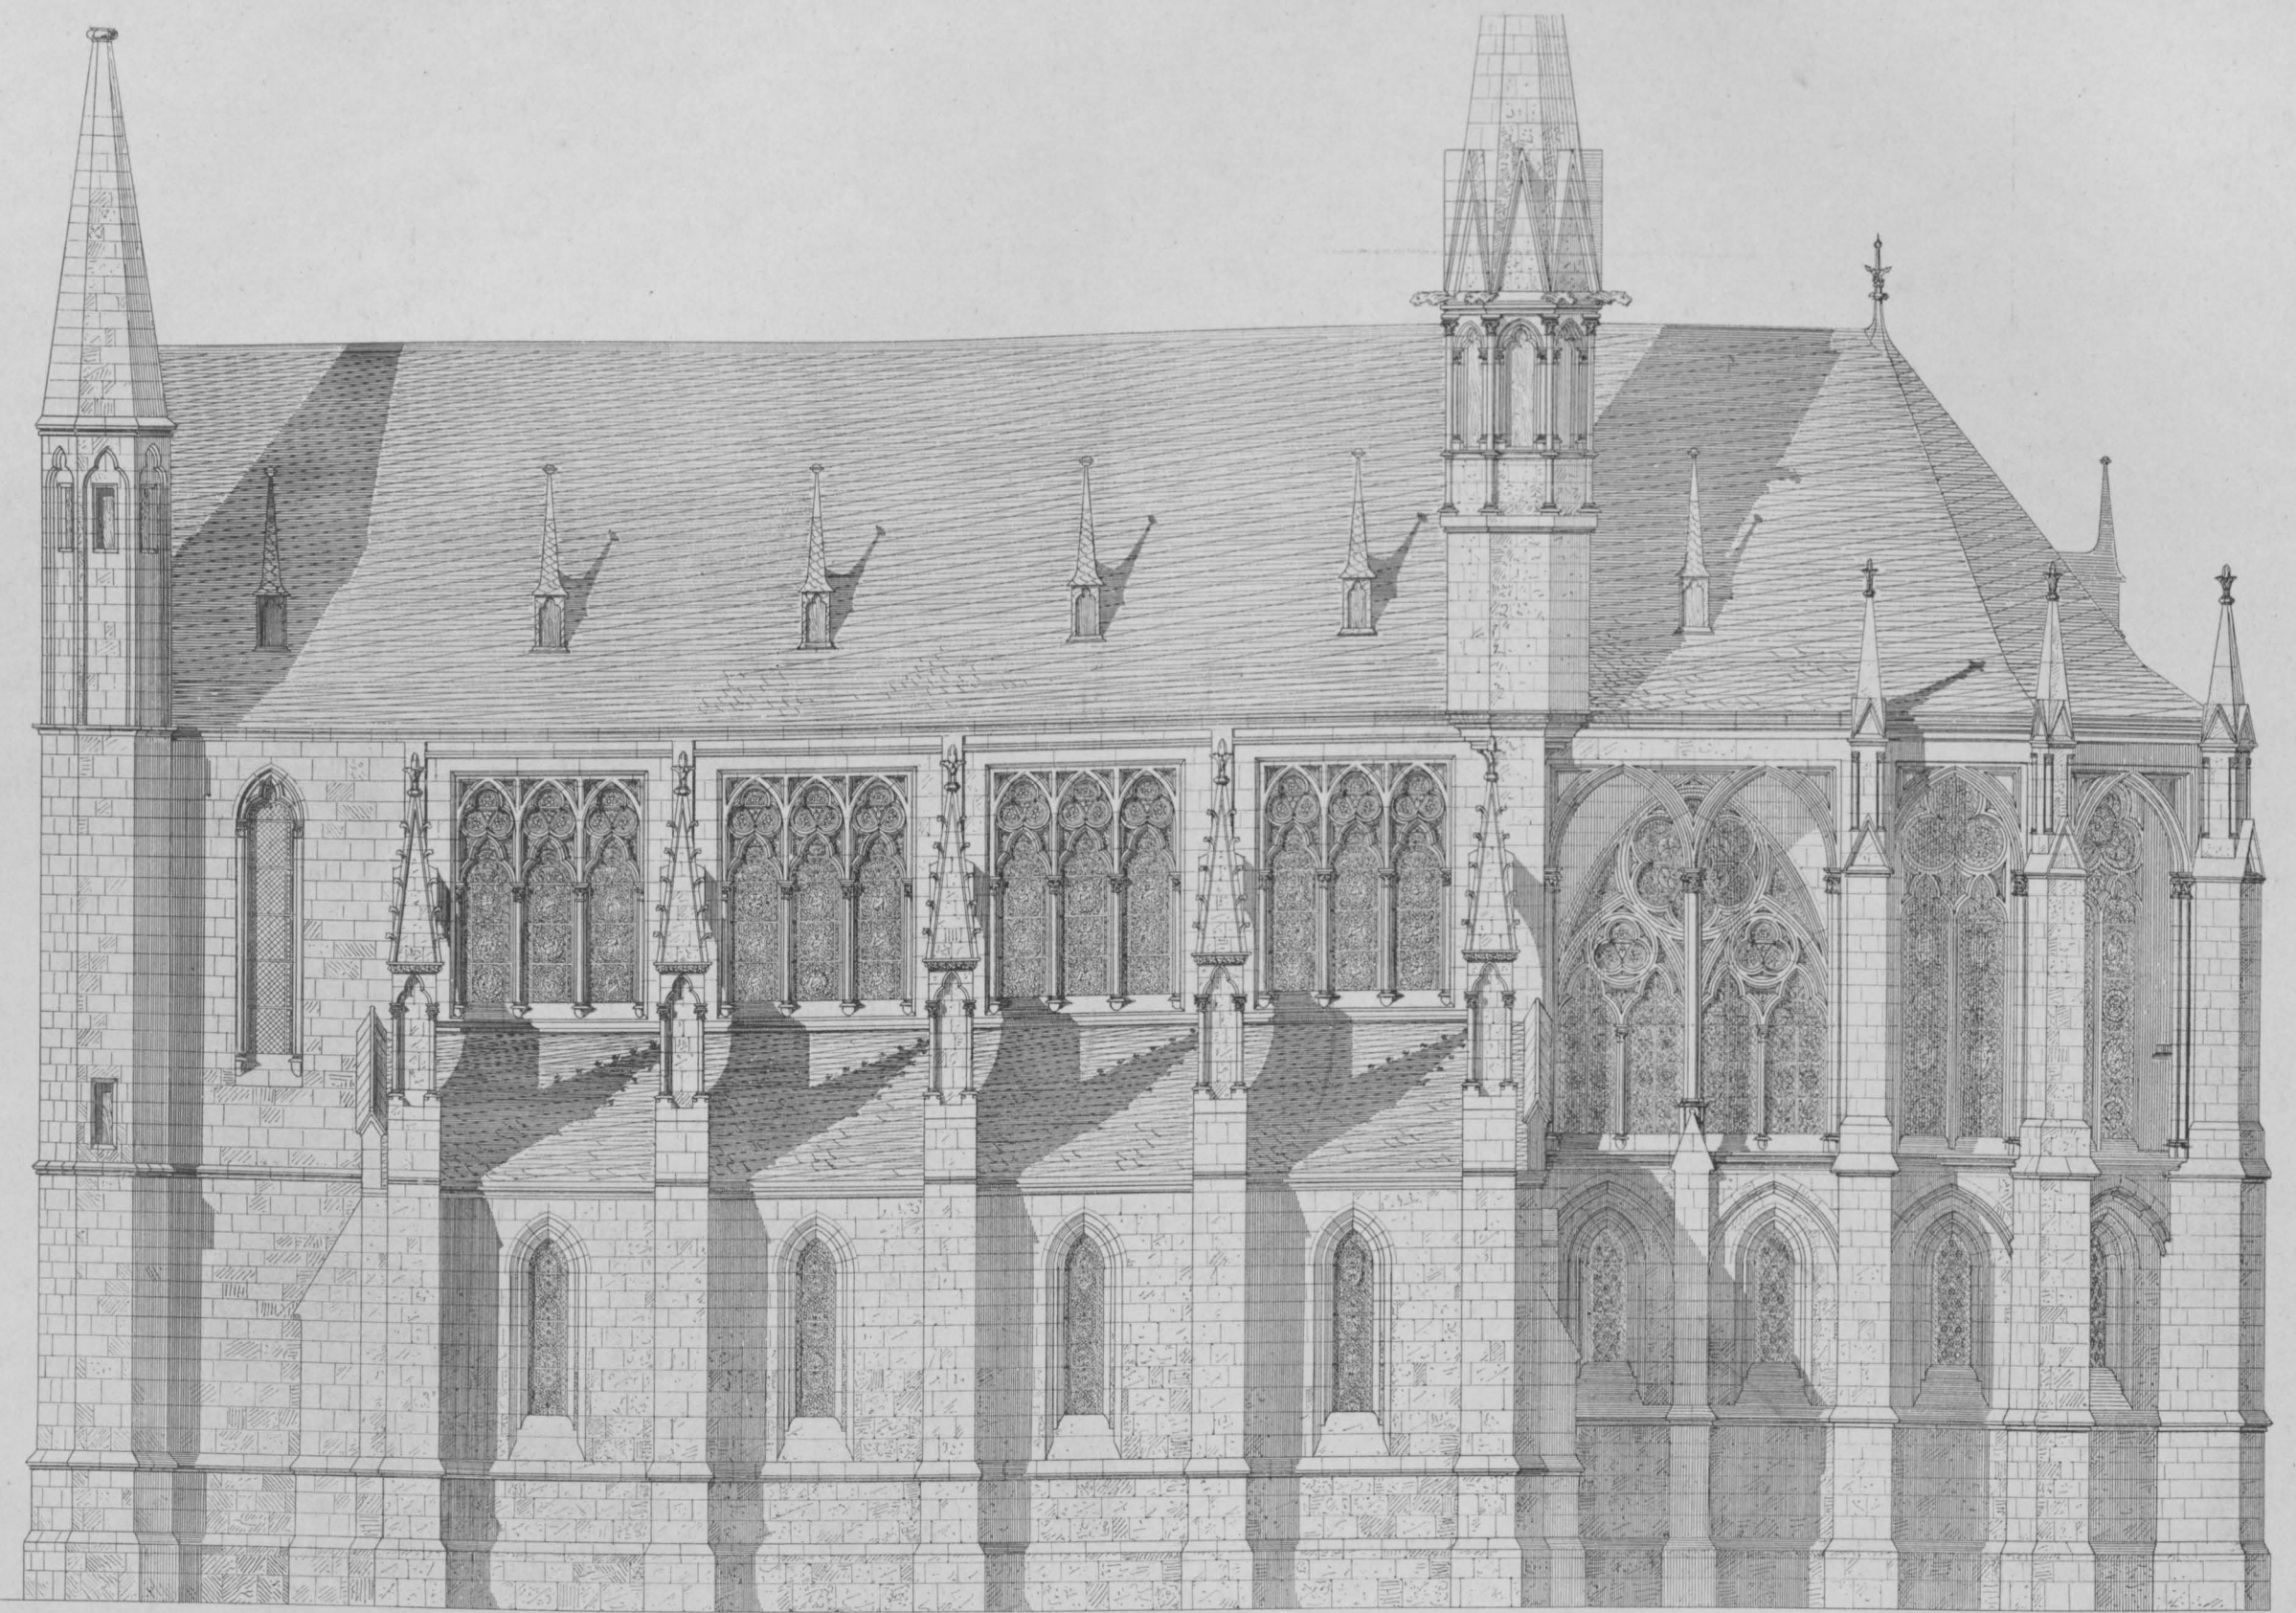

Krah

Lichtdruck von Römmler & Jonas Dresden

DREISCHIFFIGE KIRCHE
NORDSEITE


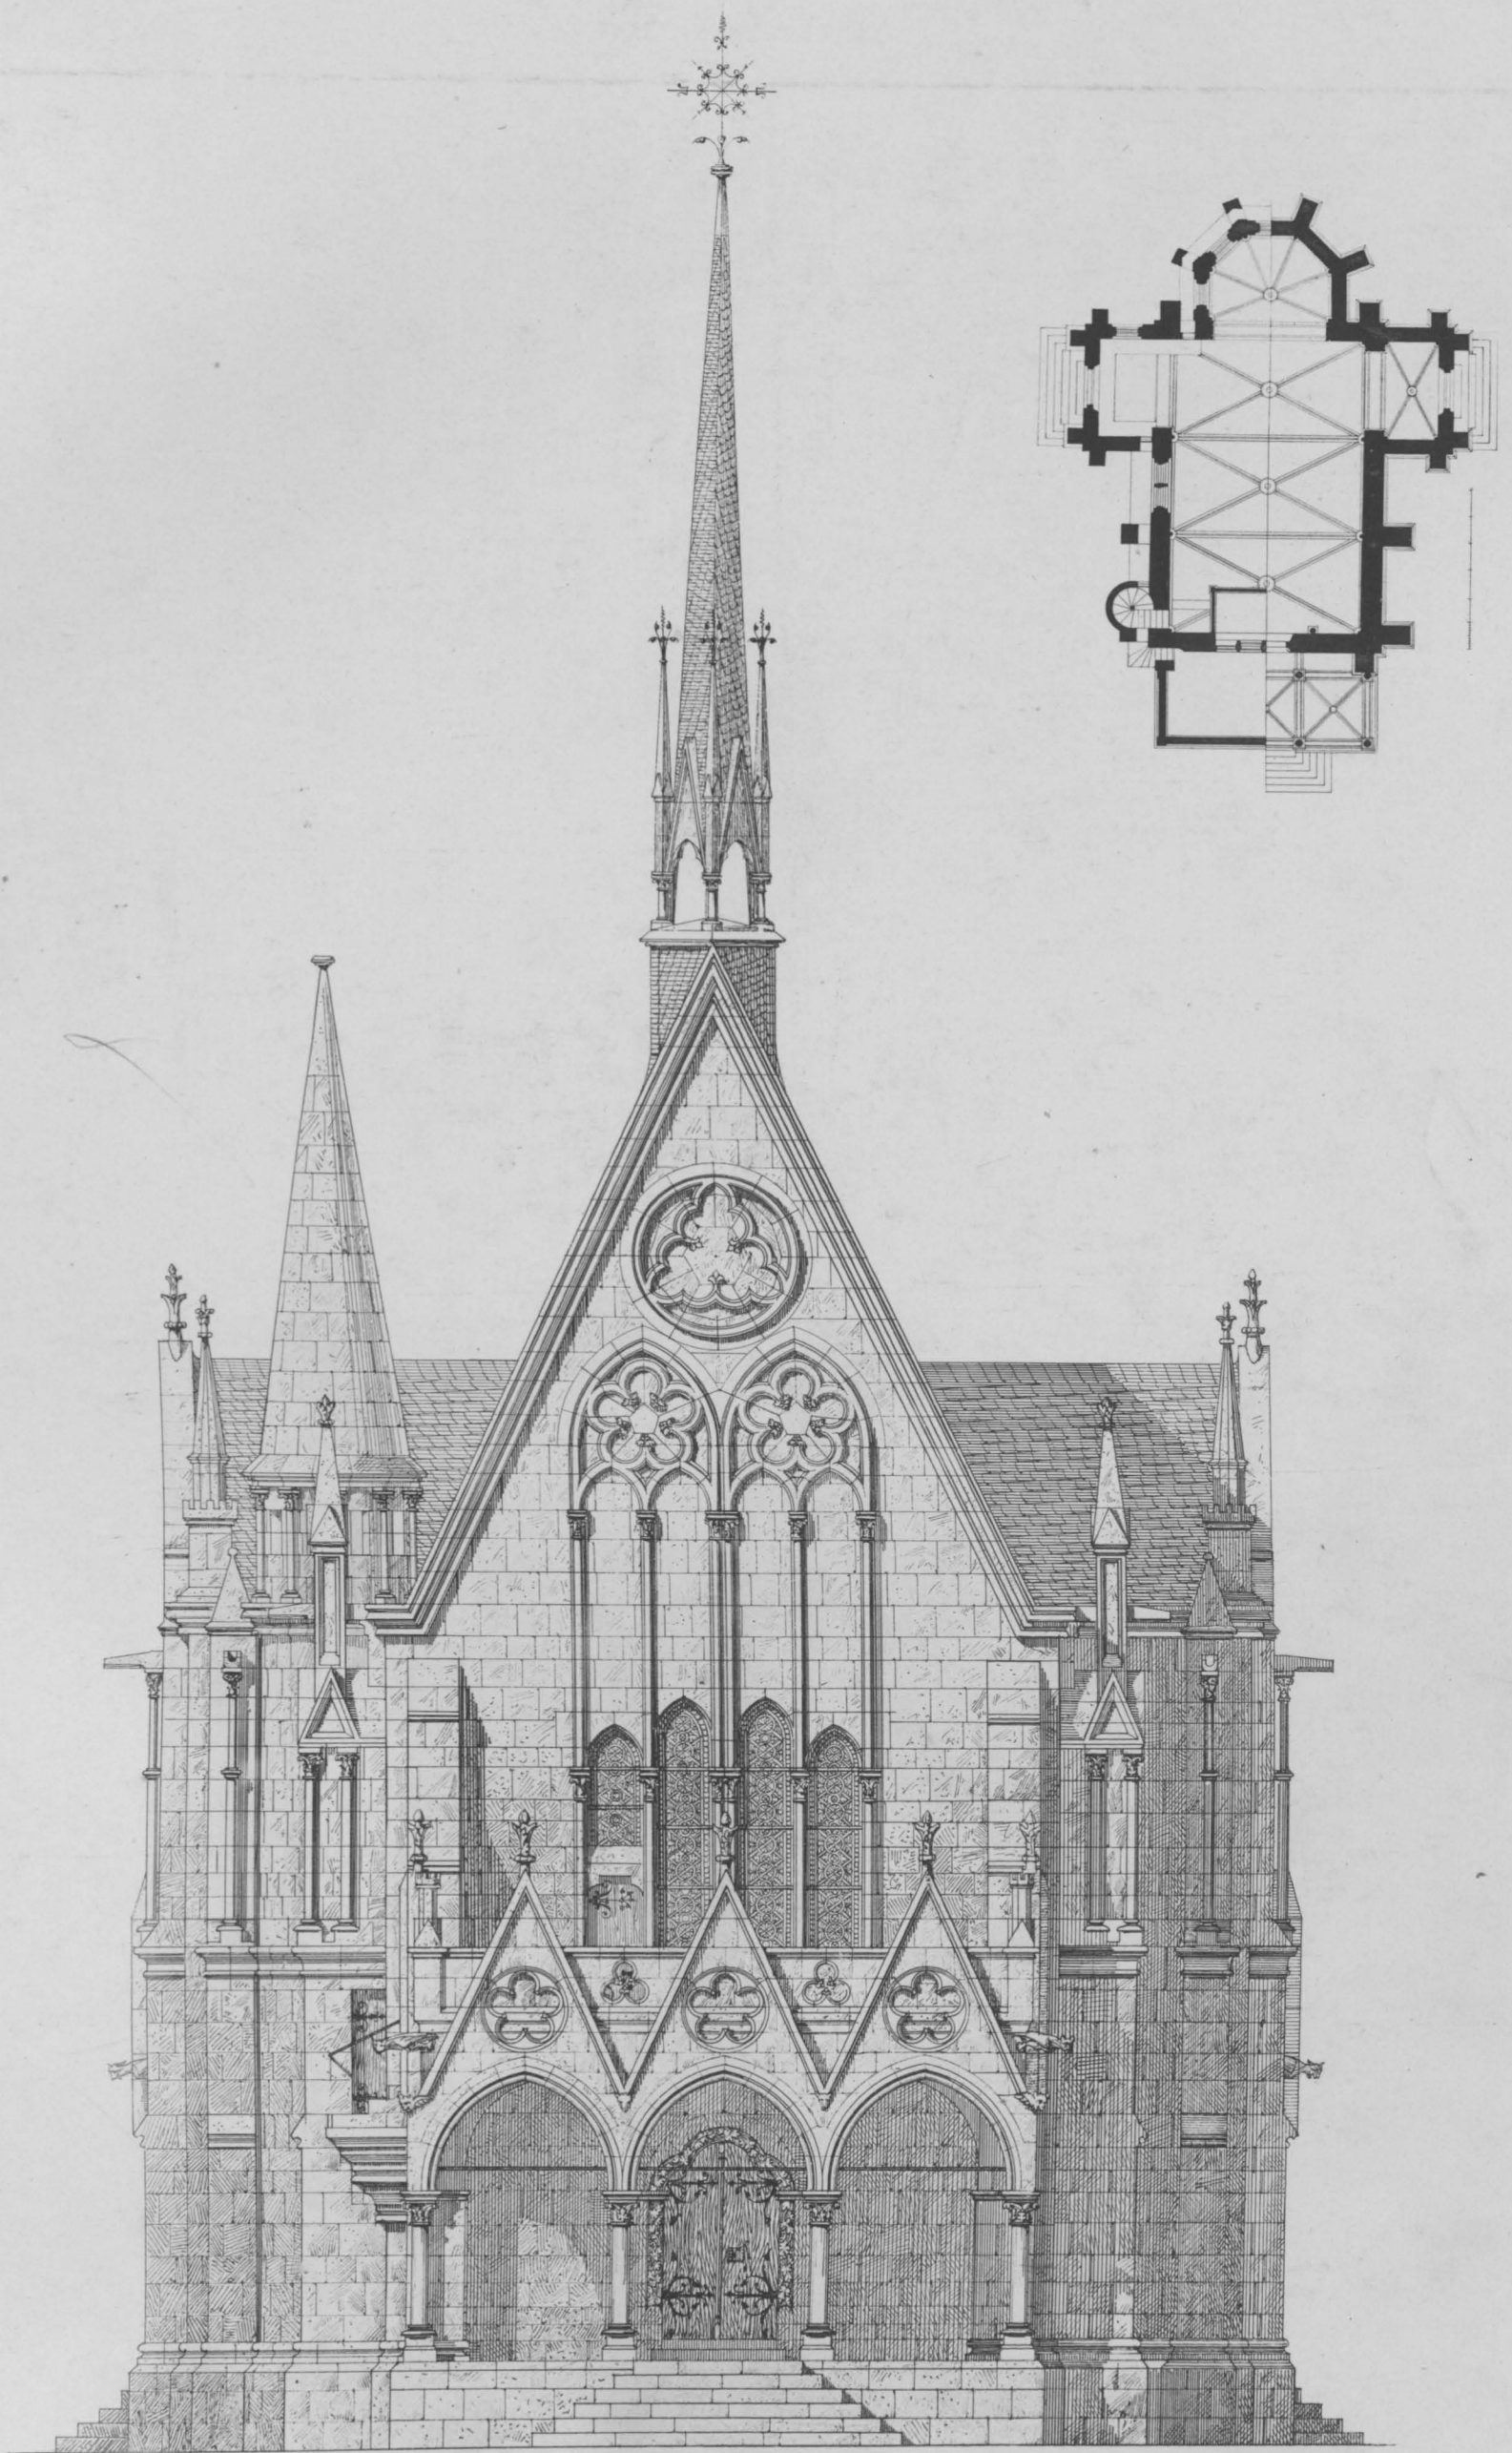


Lohr

Lichtdruck von Römmler & Jonas Dresden

CAPELLE

WESTSEITE

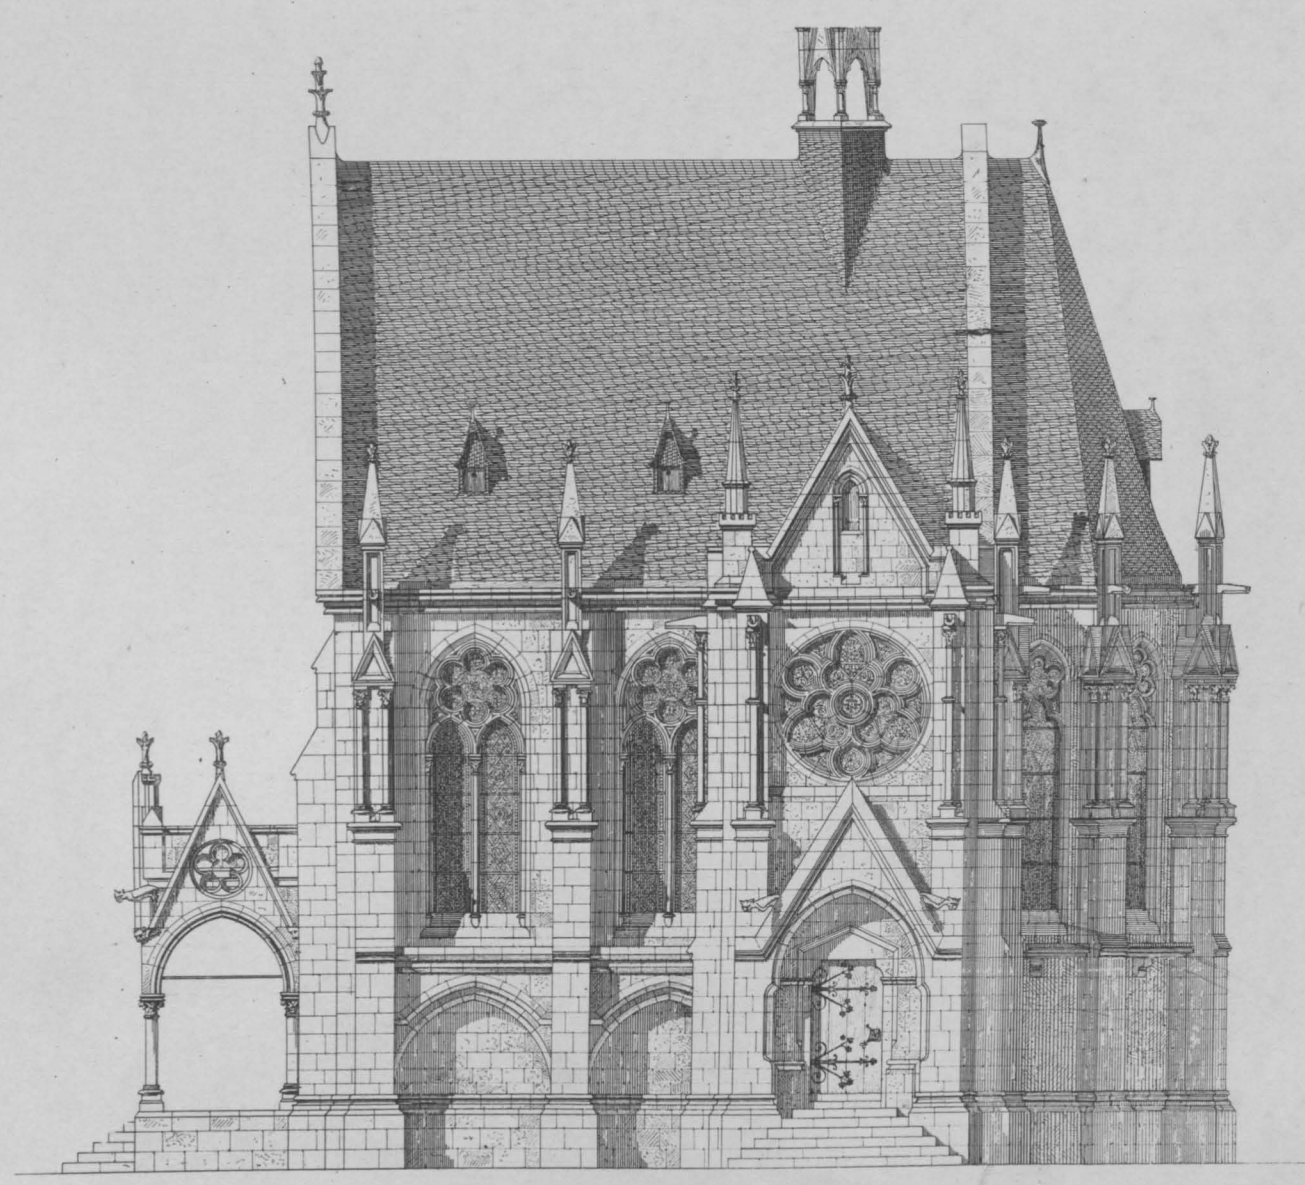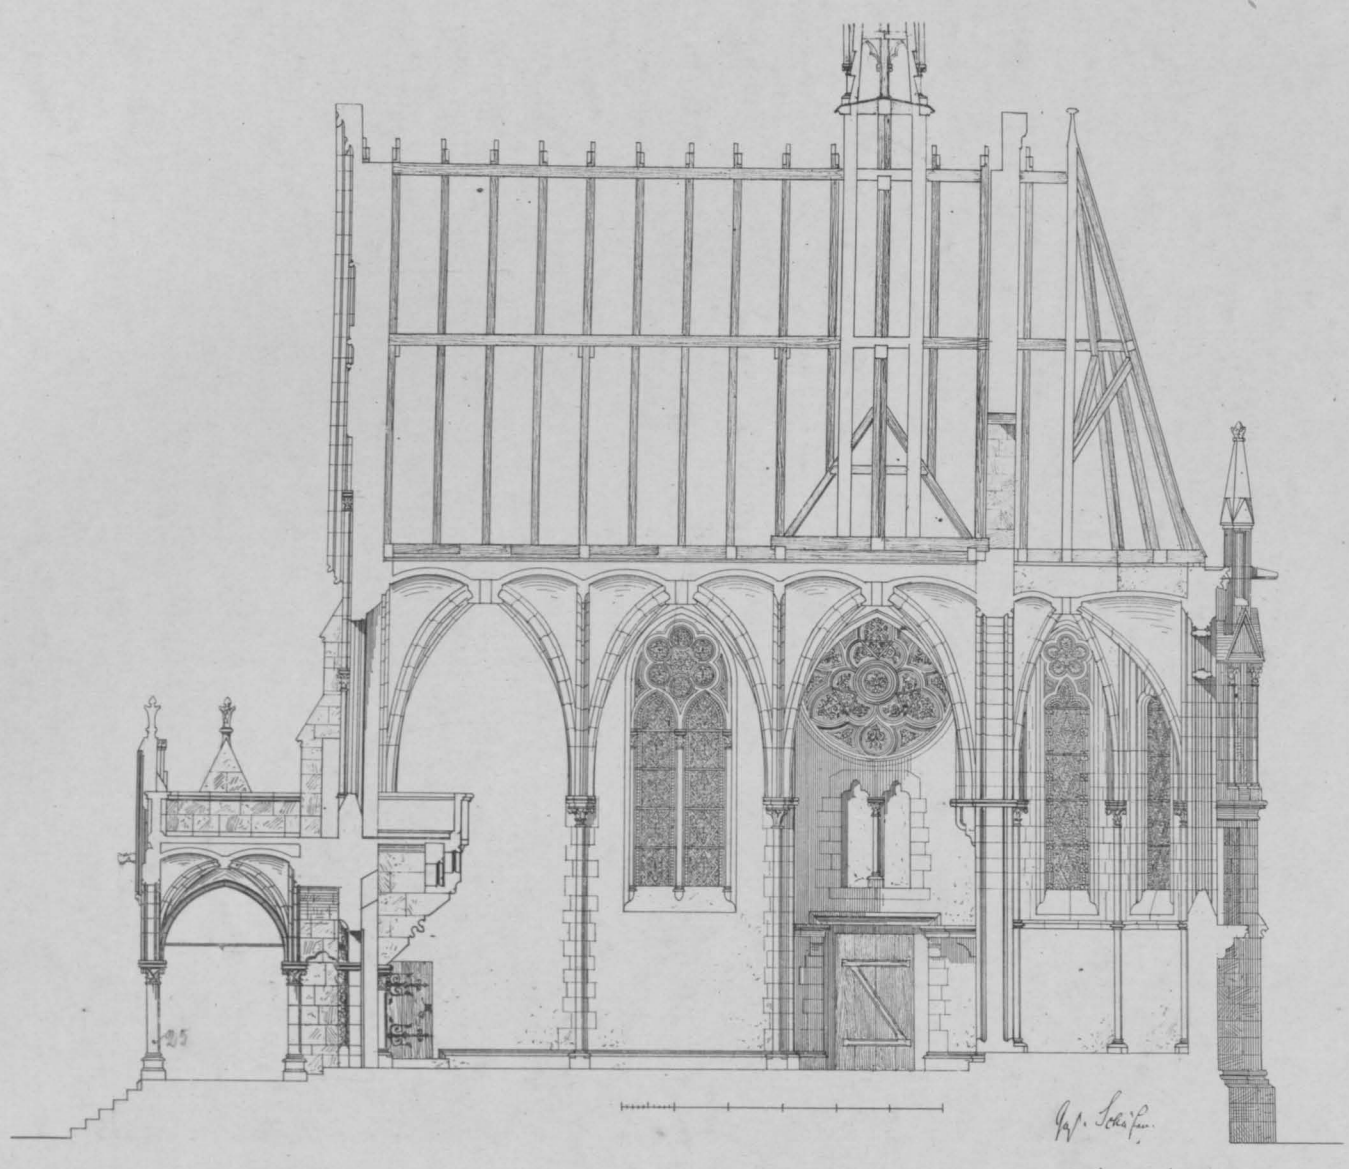


Lohr

Lichtdruck von Römmler & Jonas Dresden

CAPELLE


AUFRISS UND LAENGSSCHNITT

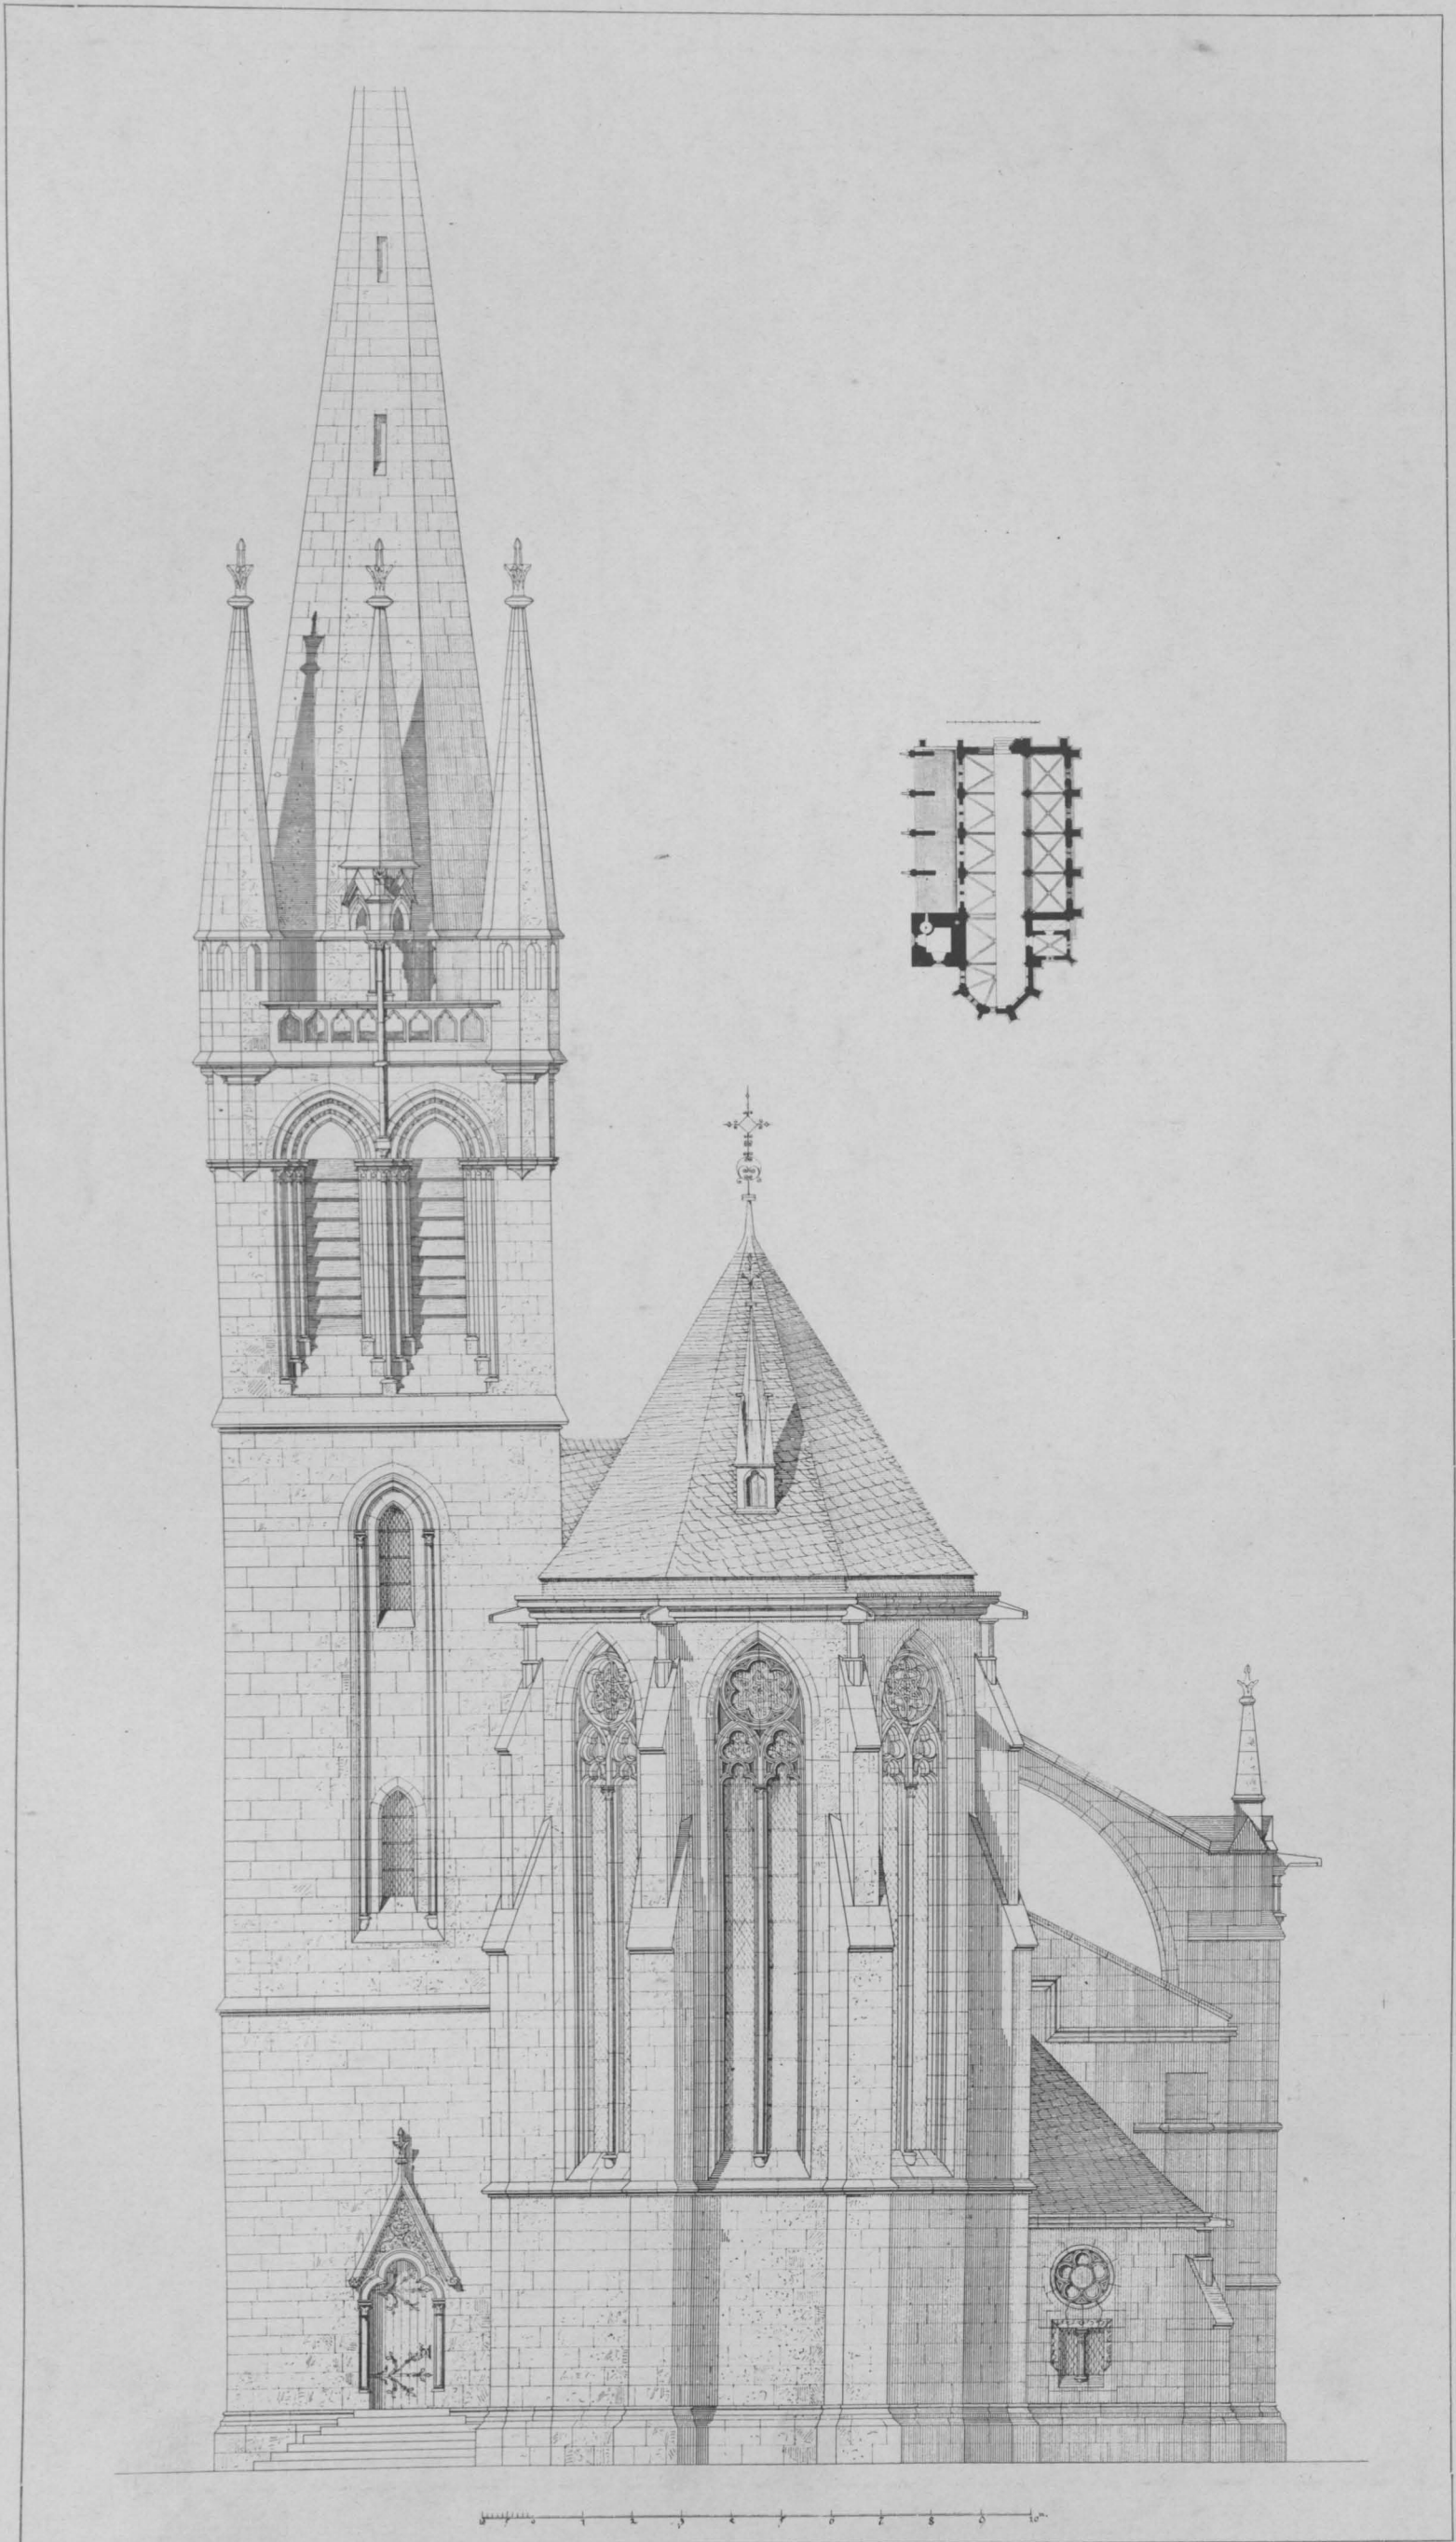

H. Rohdewald

Lichtdruck von Römmler & Jonas Dresden


DREISCHIFFIGE KIRCHE
OSTSEITE UND GRUNDRISS

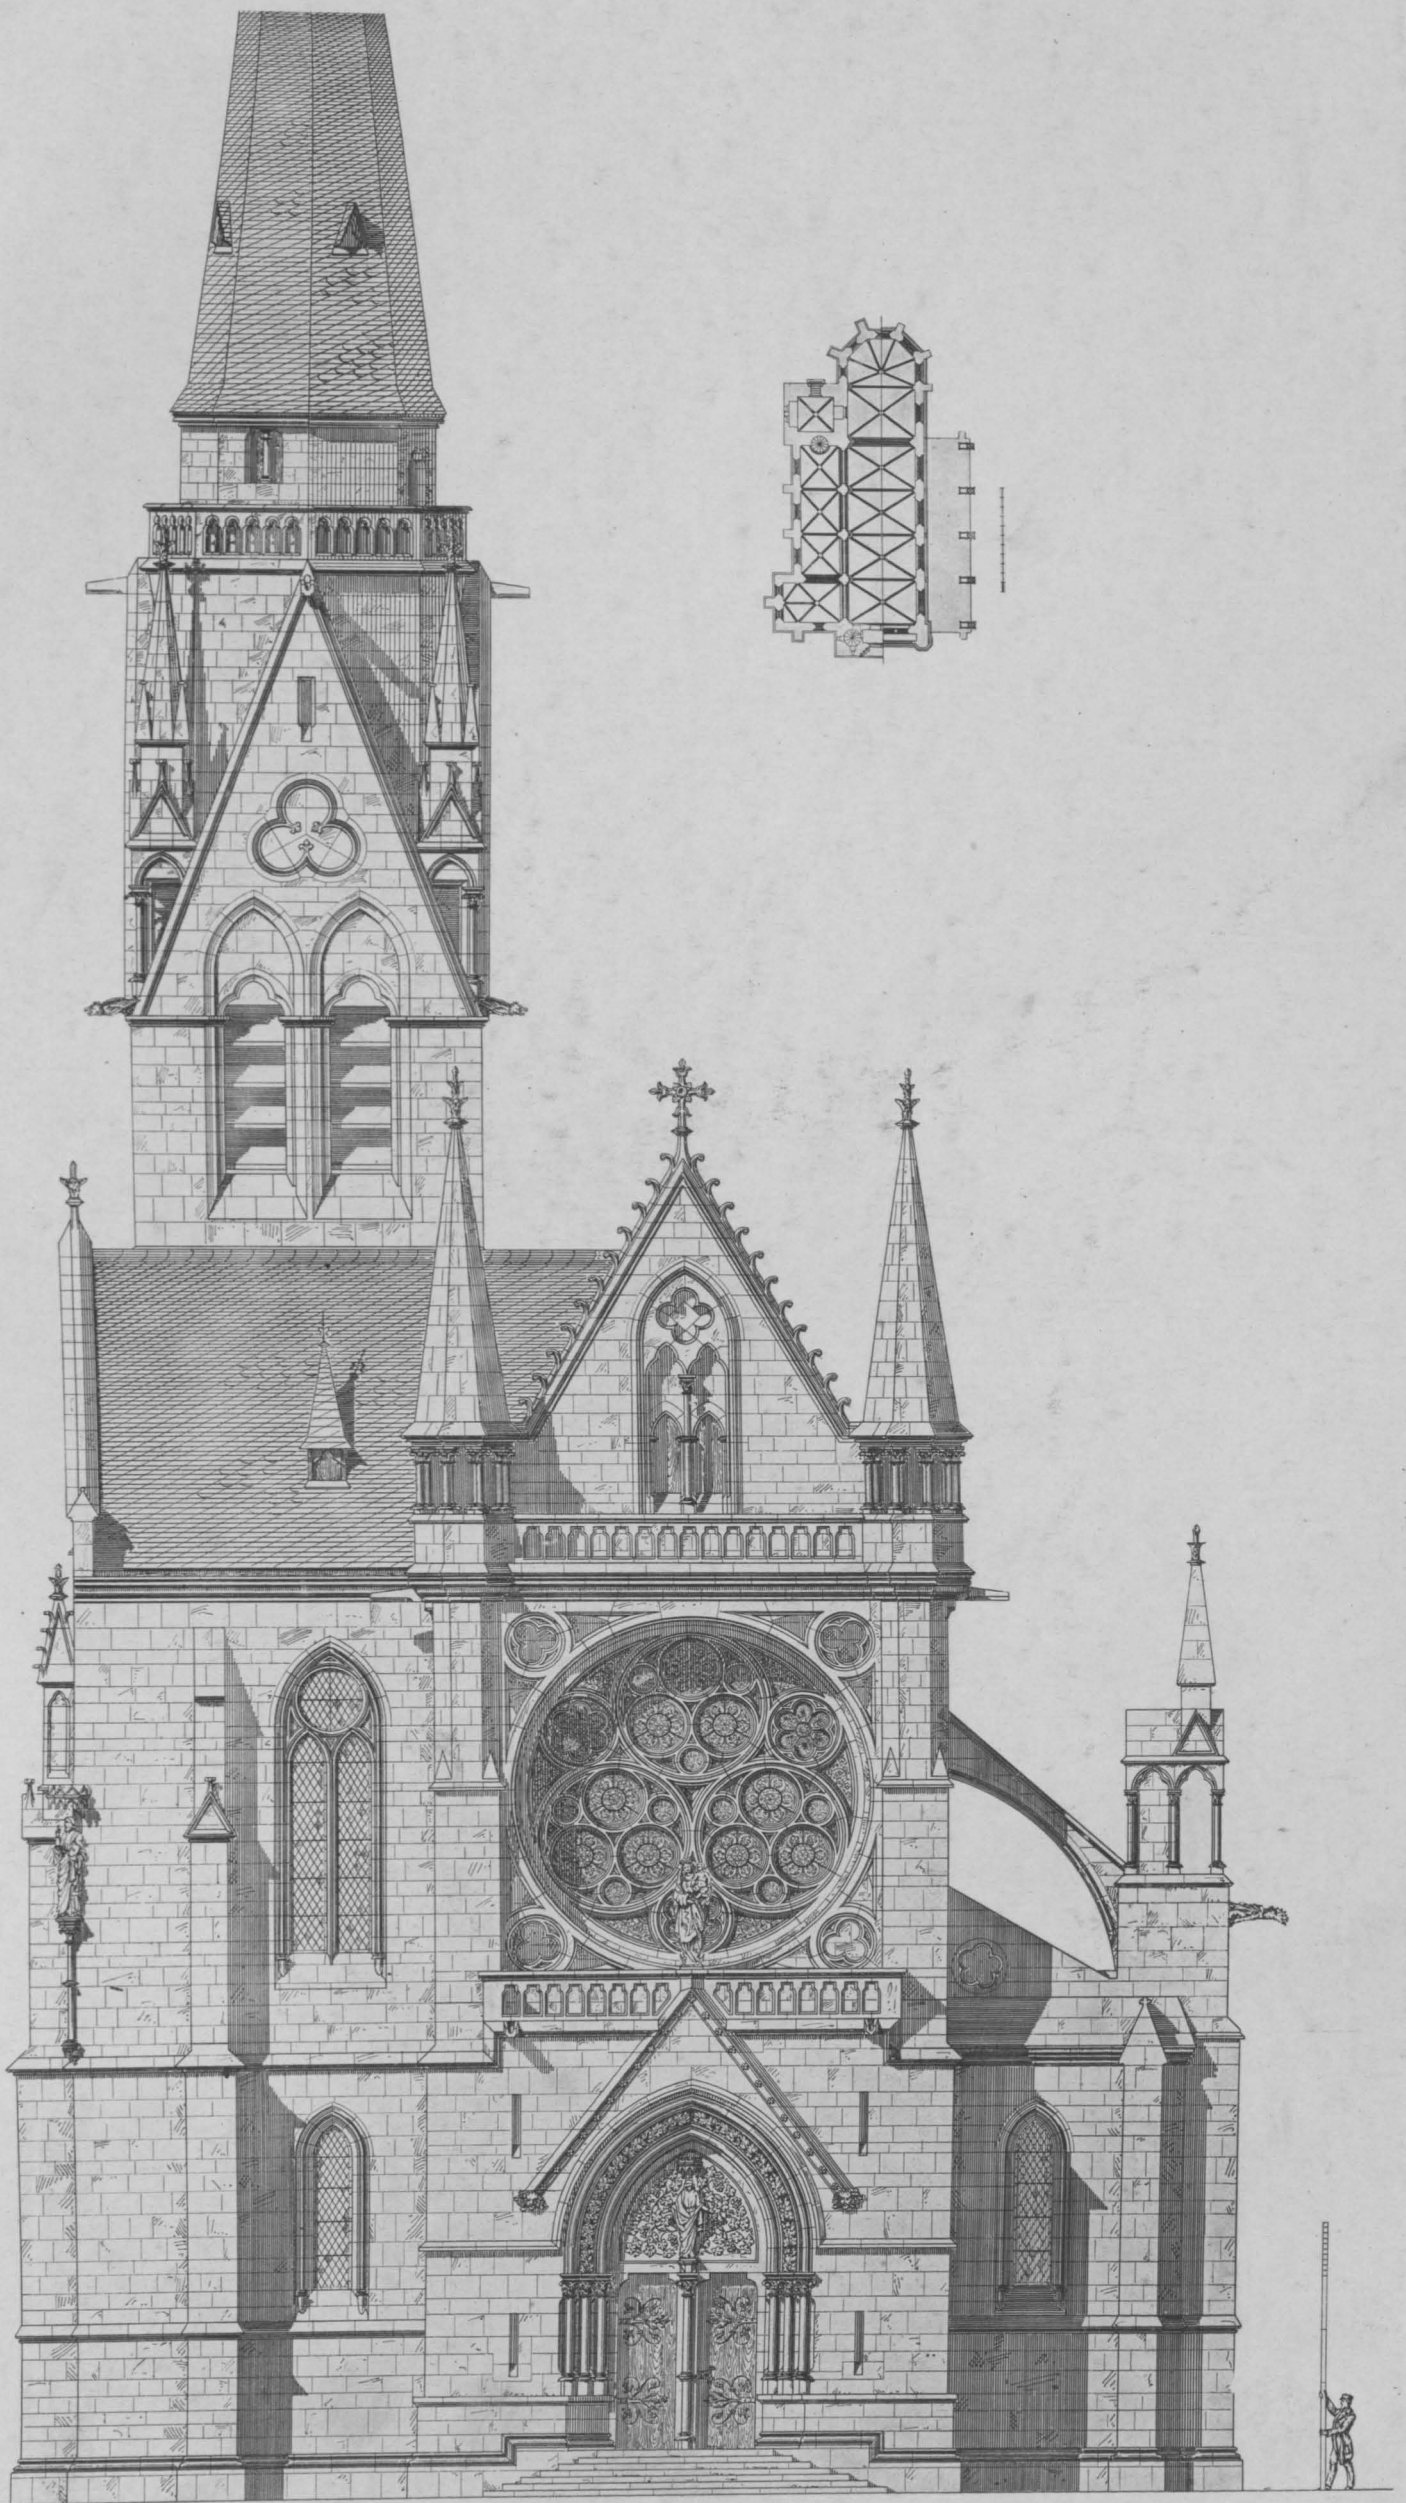

Schoenfelder

Lichtdruck von Römmler & Jonas Dresden

EVANGELISCHE KIRCHE
WESTSEITE UND GRUNDRISS

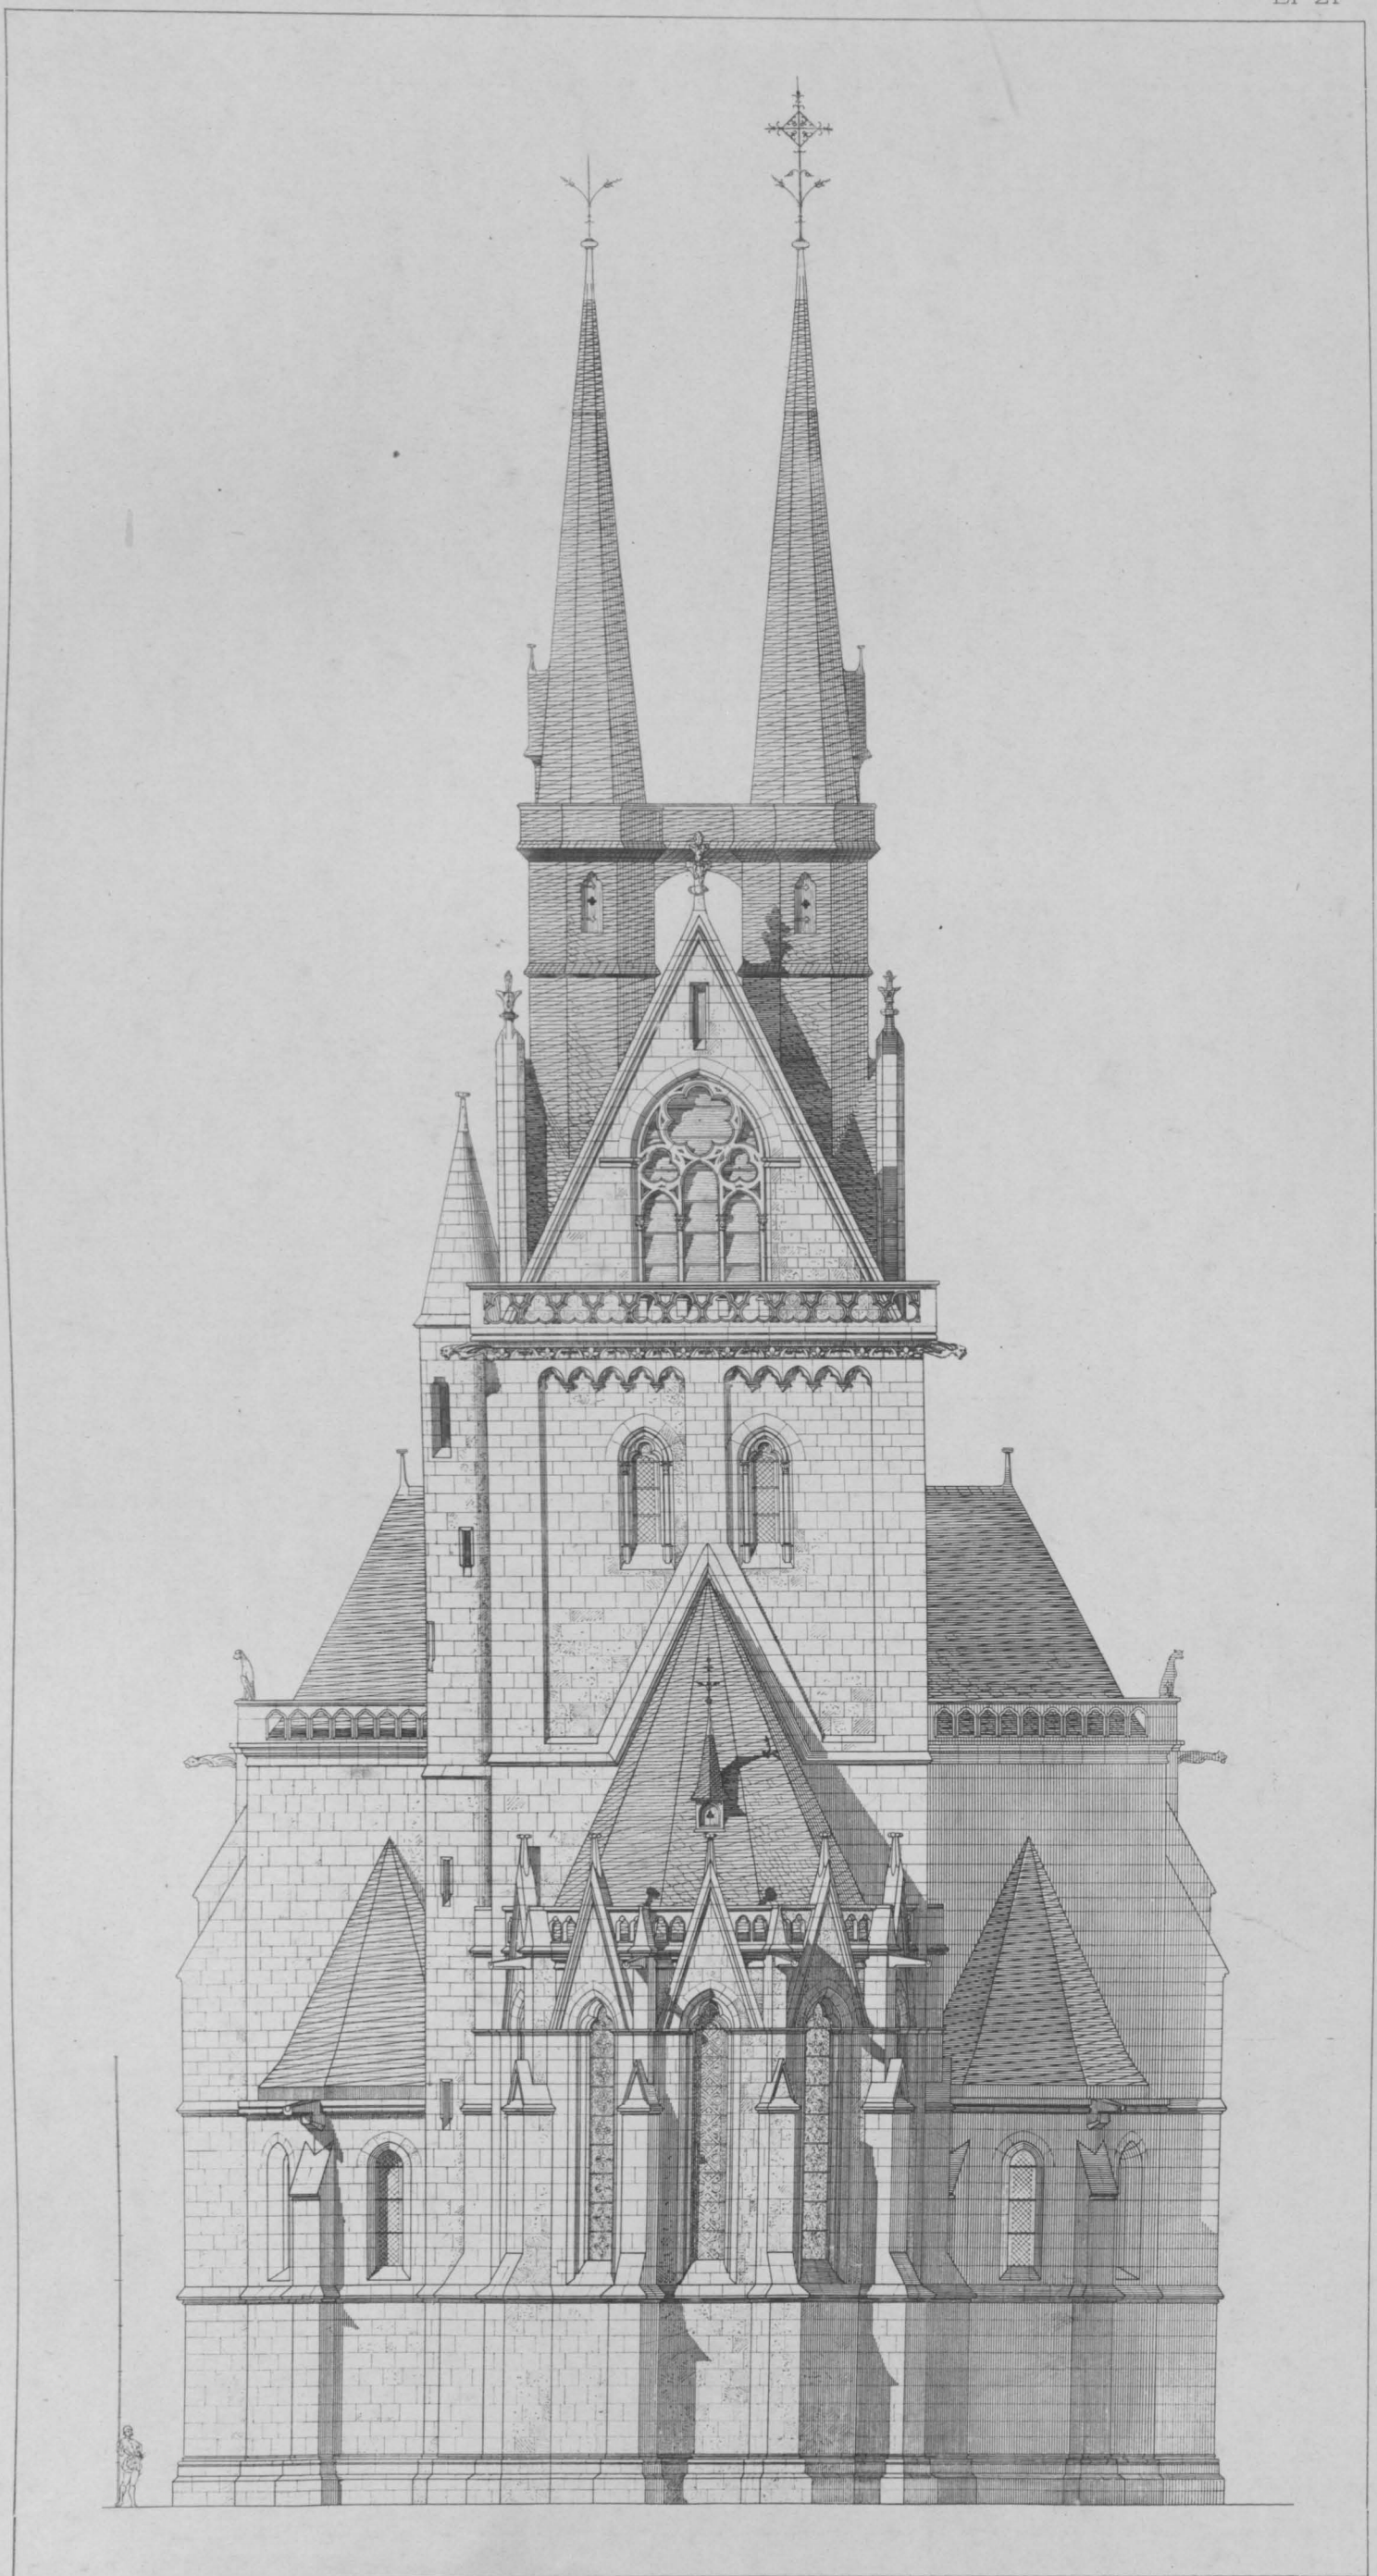


H. Scholz

Lichtdruck von Römmler & Jonas Dresden

KATHOLISCHE KIRCHE

OSTSEITE

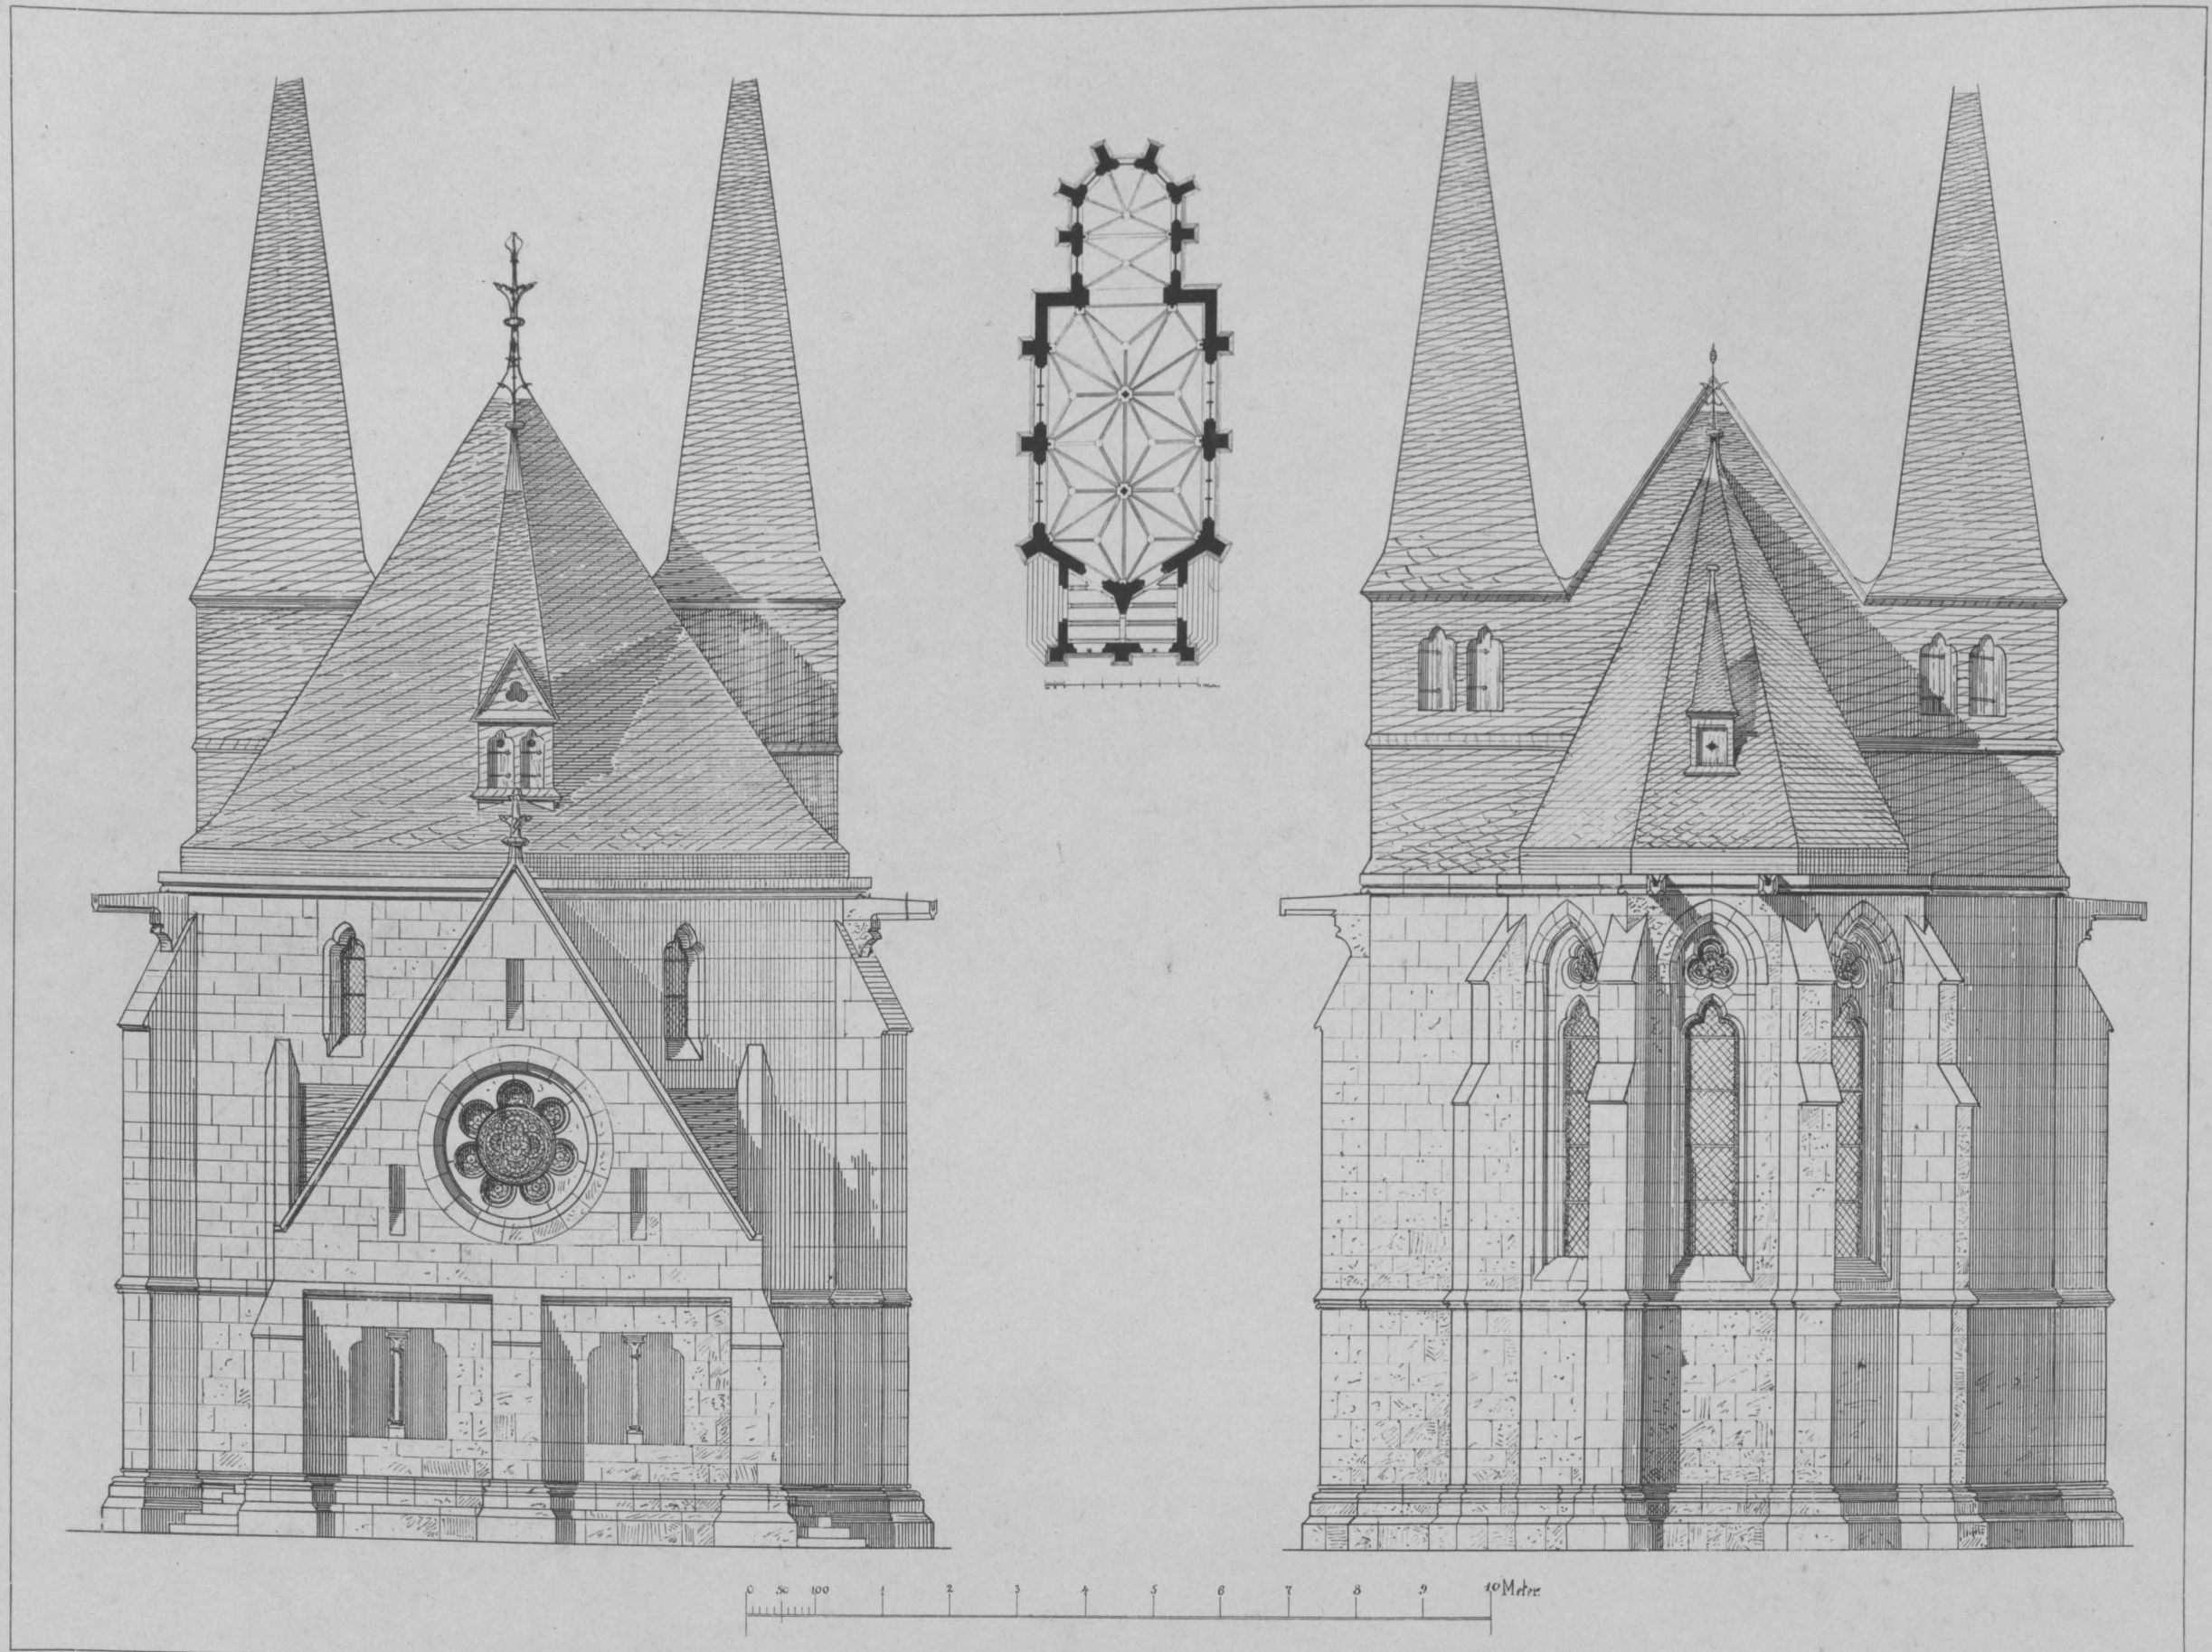


Siegmann

Lichtdruck von Römmler & Jonas Dresden

ZWEISCHIFFIGE KIRCHE
OSTSEITE, WESTSEITE, GRUNDRISS

Grundriss folgende Kirche.

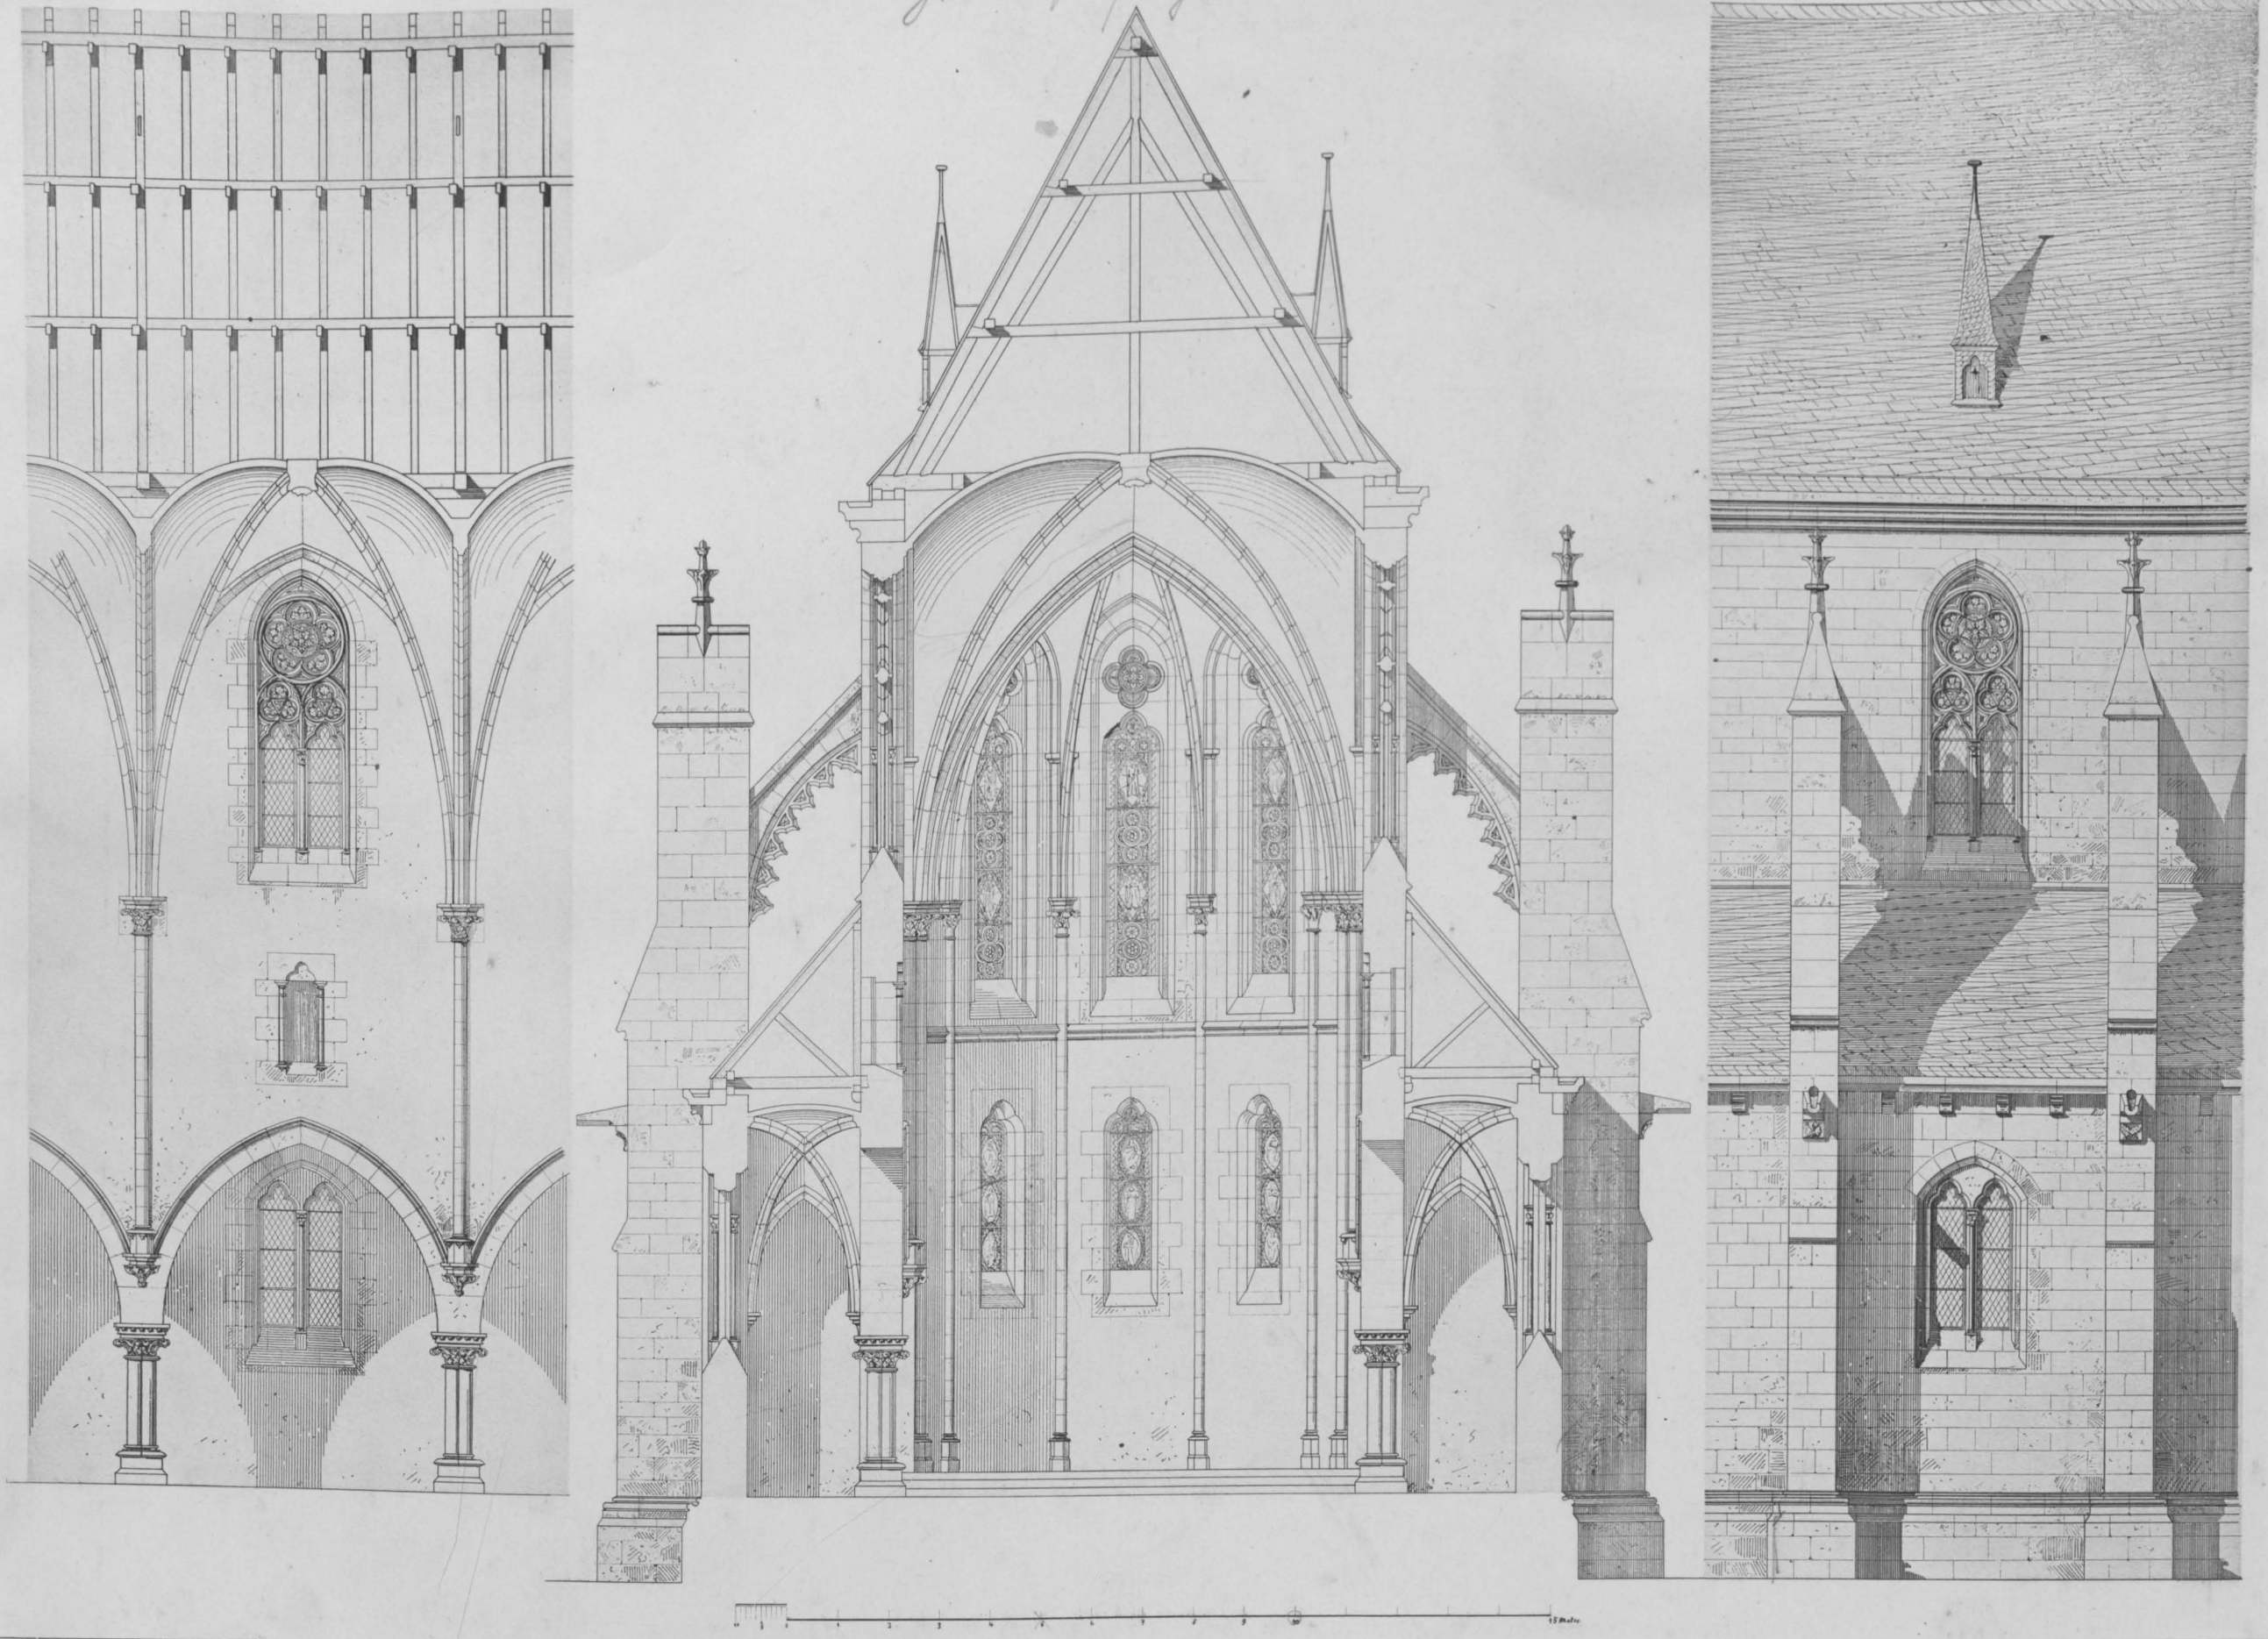


G. Suessenguth

Lichtdruck von Römmler & Jonas Dresden

DREISCHIFFIGE KIRCHE
QUERSCHNITT UND SYSTEME

Verlag von Ernst Wasmuth Berlin

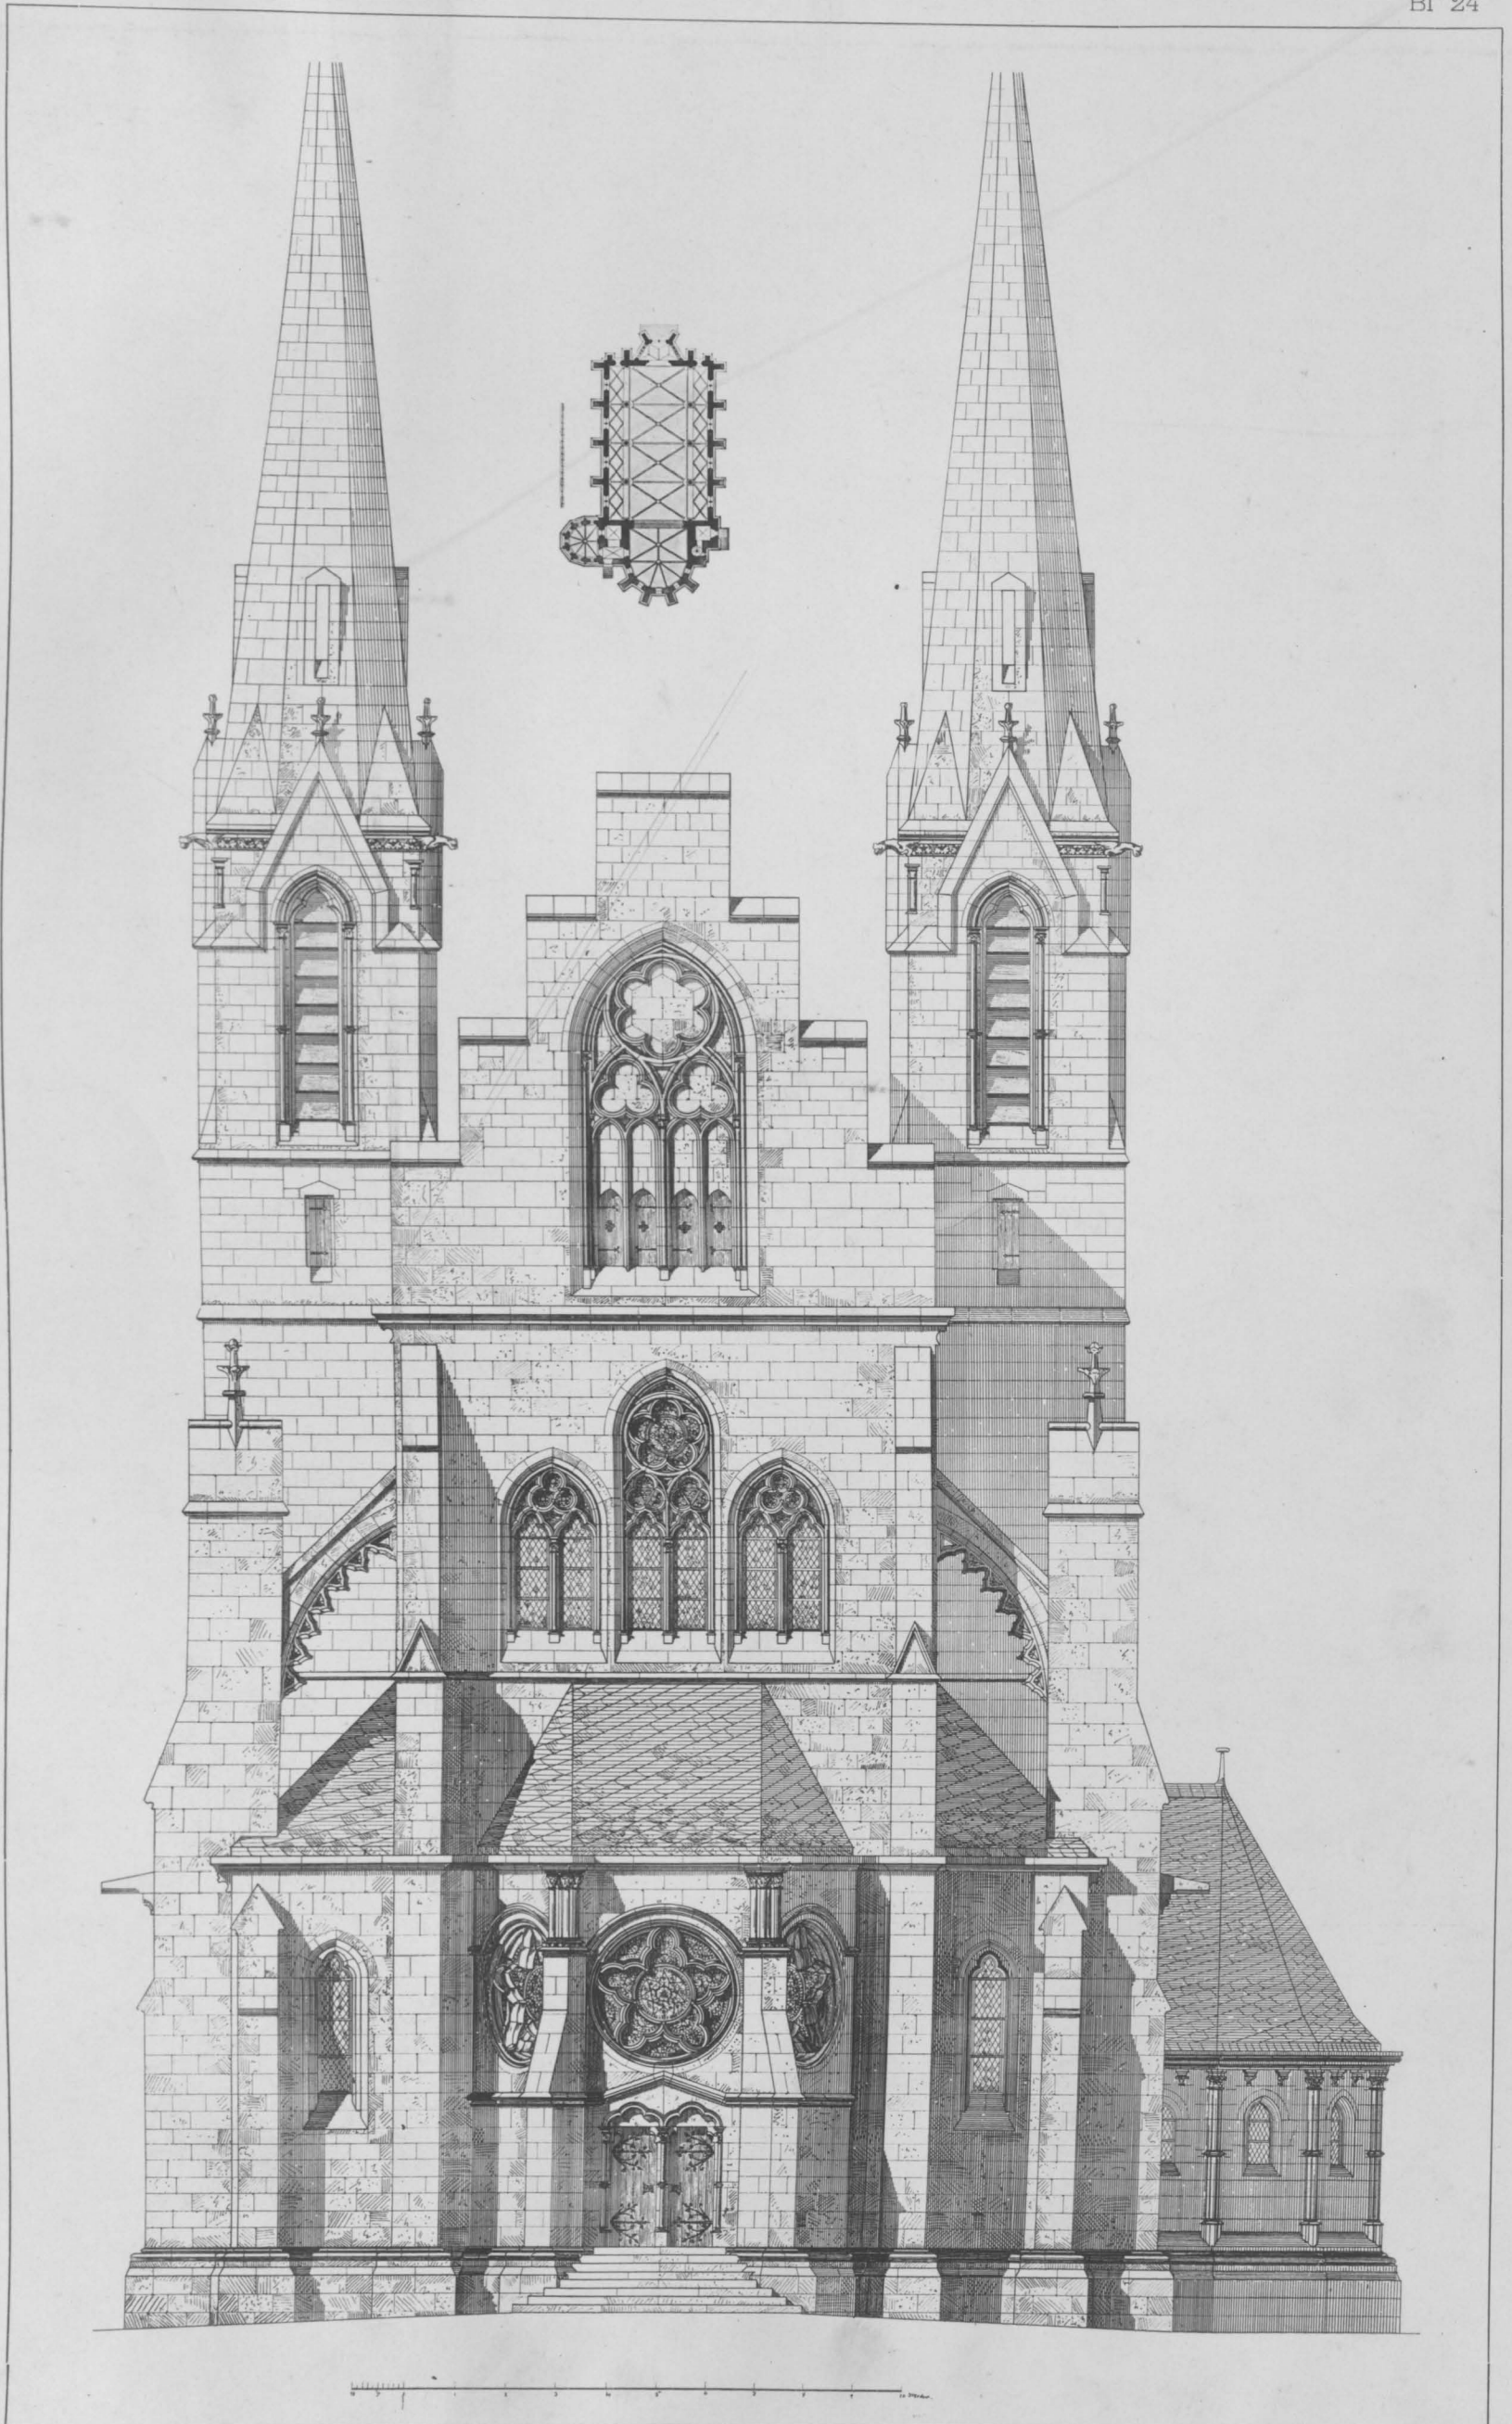

G. Suessenguth

Lichtdruck von Römmler & Jonas Dresden

DREISCHIFFIGE KIRCHE

WESTSEITE




G. Suessenguth

Lichtdruck von Römmler & Jonas Dresden

DREISCHIFFIGE KIRCHE.
ANSICHT

Verlag von Ernst Wasmuth Berlin

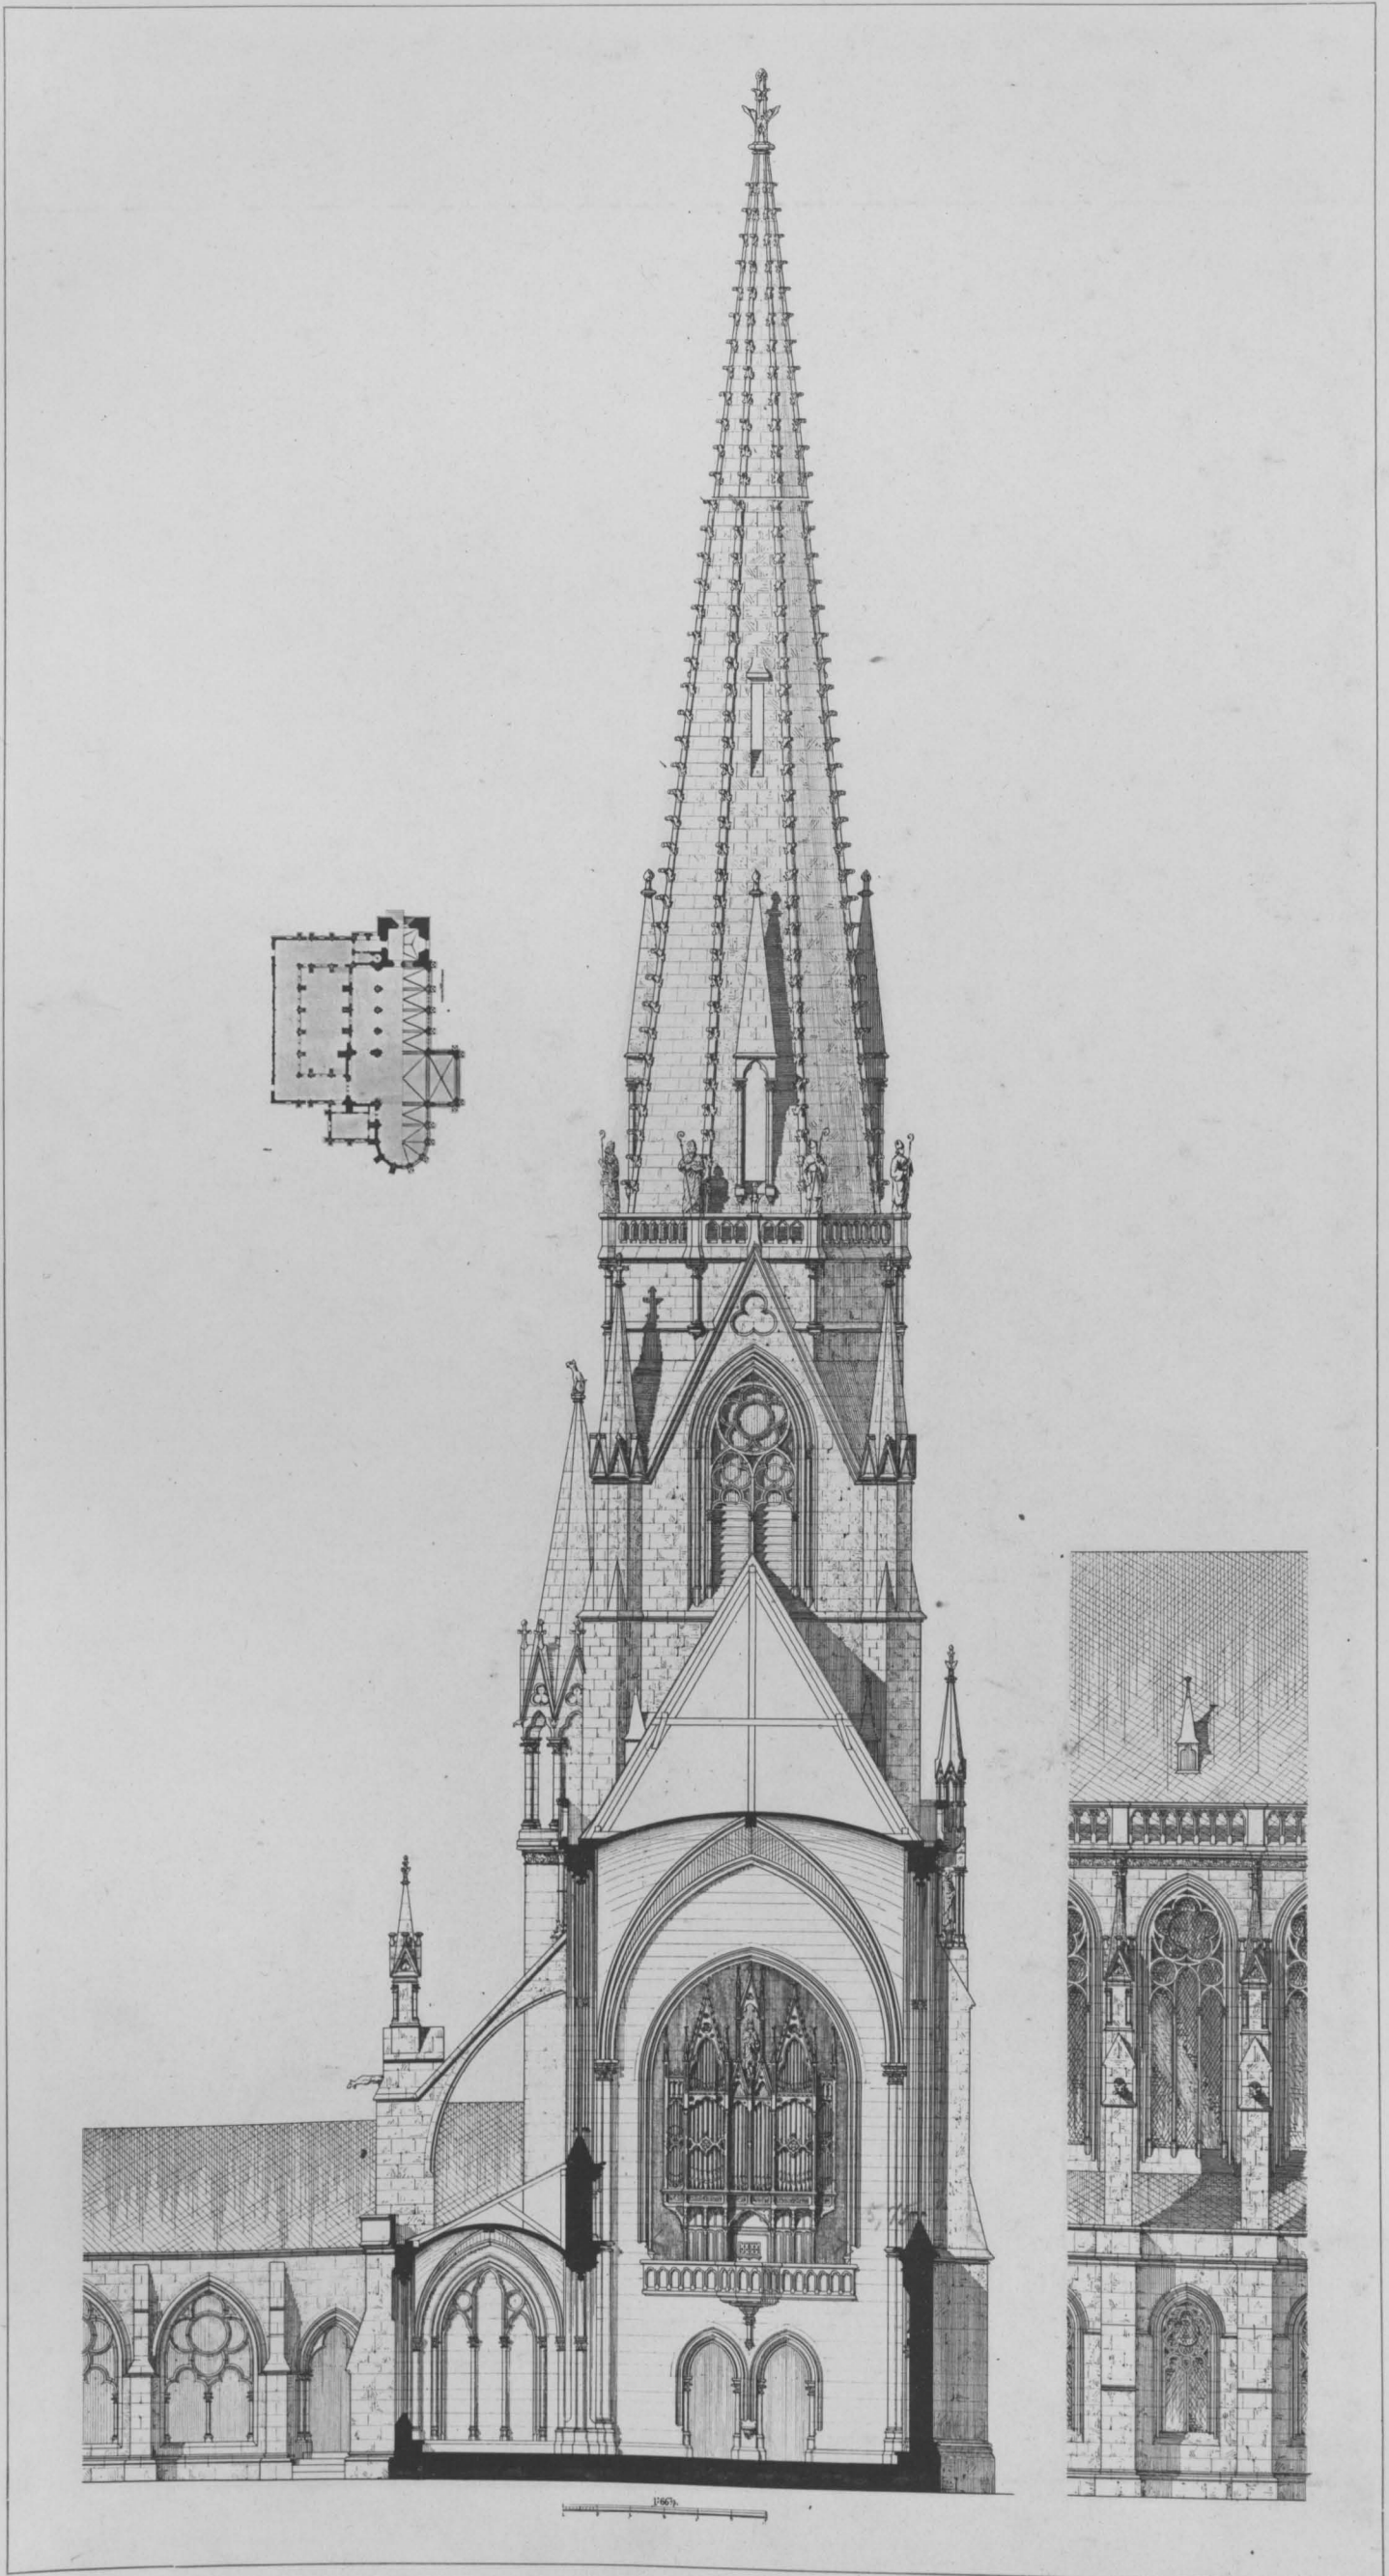


O. Tietze

Lichtdruck von Römmler & Jonas Dresden

KLOSTERKIRCHE

SCHNITT, SYSTEM, GRUNDRISS

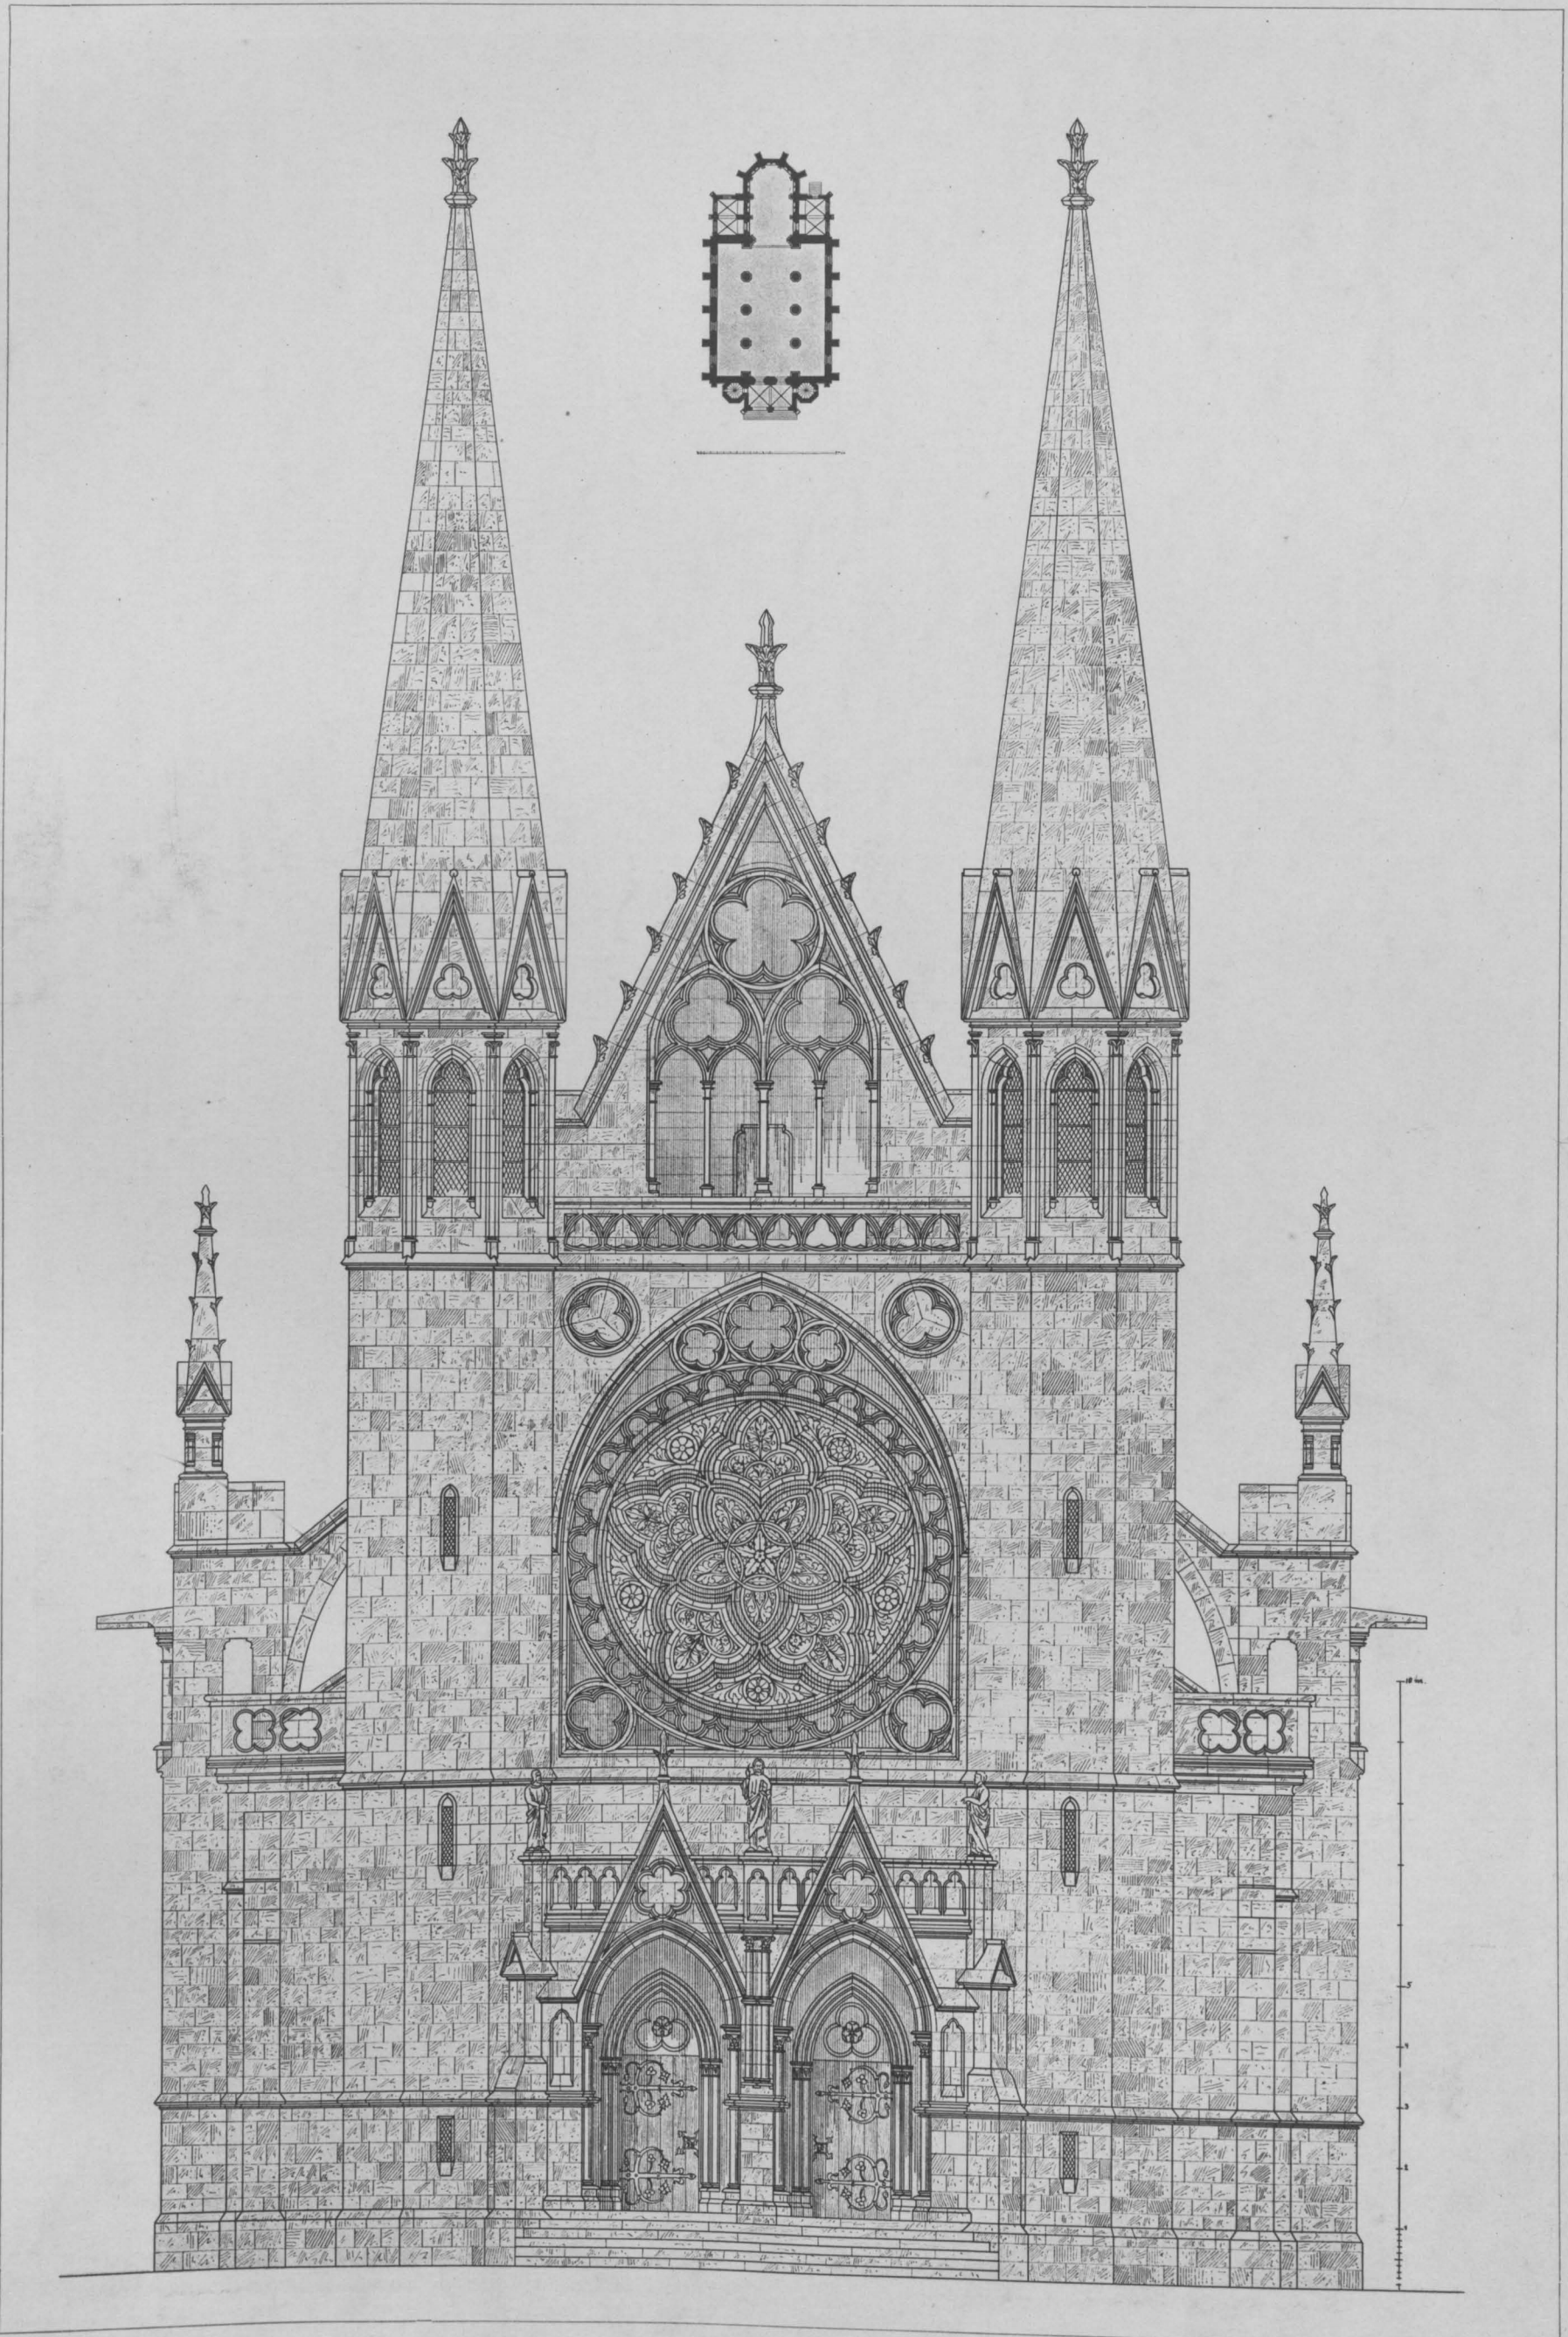


J. Wellmann

Lichtdruck von Römmler & Jonas Dresden

DREISCHIFFIGE KIRCHE


WESTSEITE UND GRUNDRISS

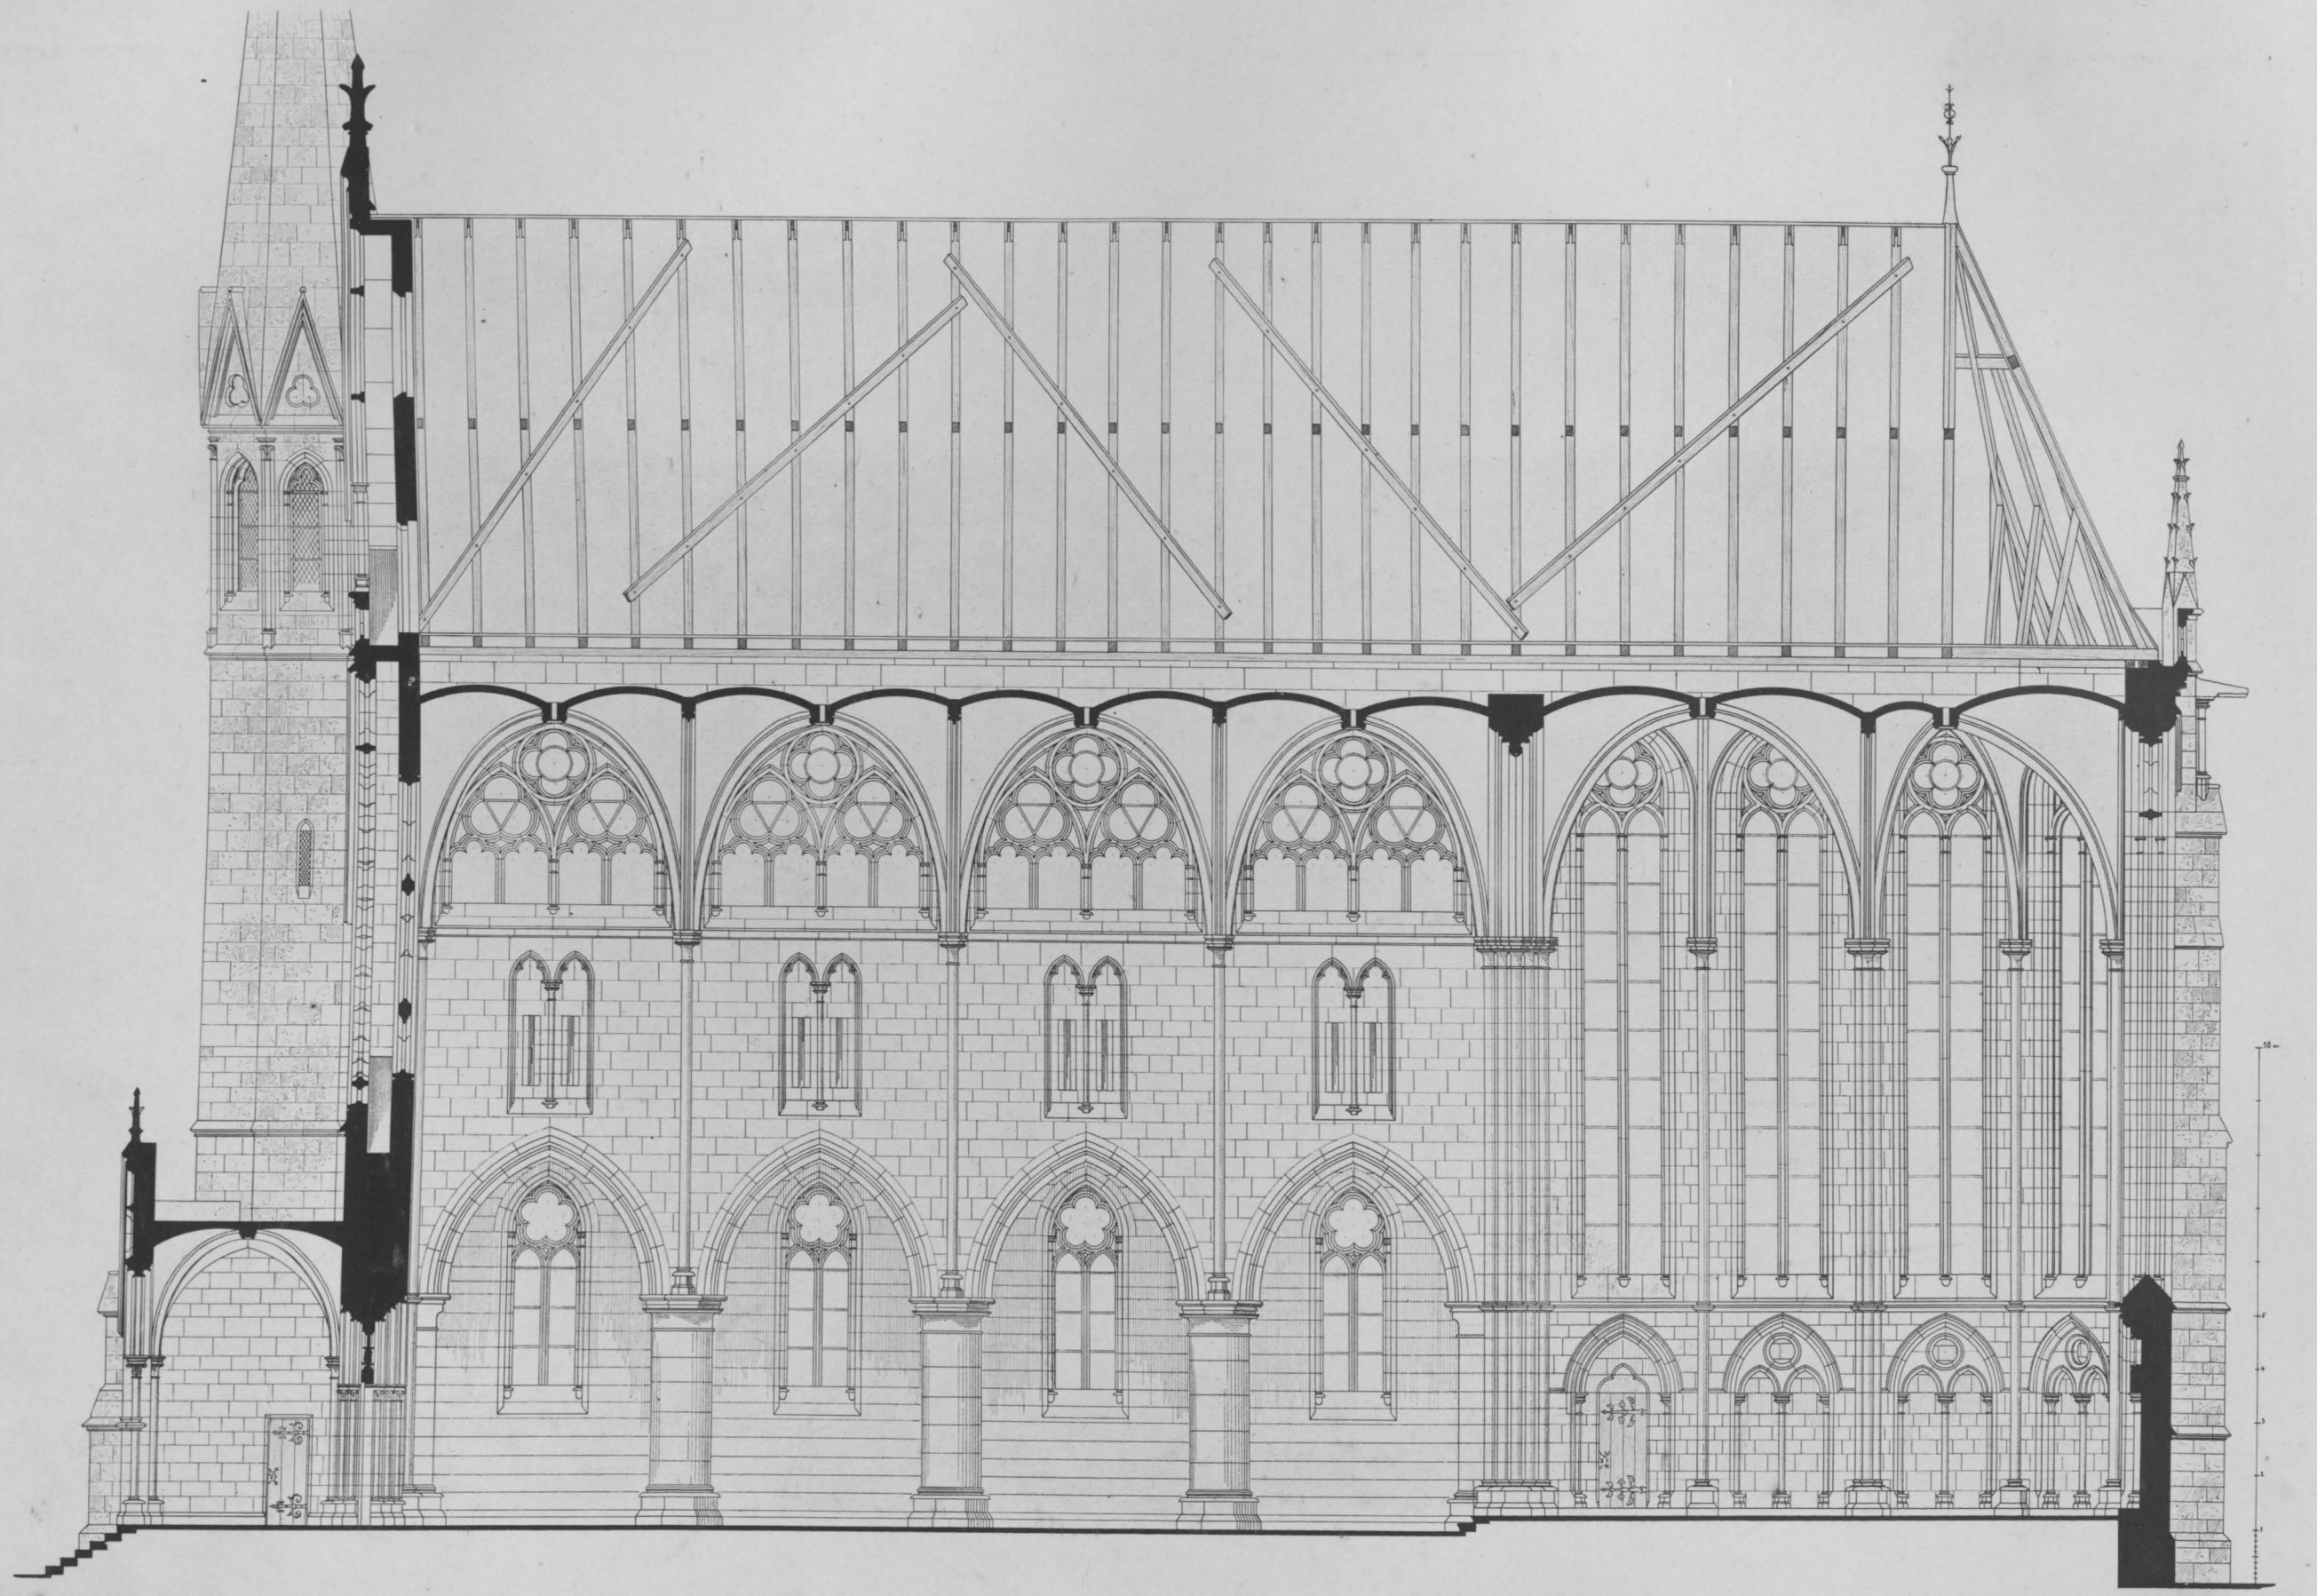

J. Wellmann

Lichtdruck von Römmler & Jonas Dresden


LAENGSSCHNITT

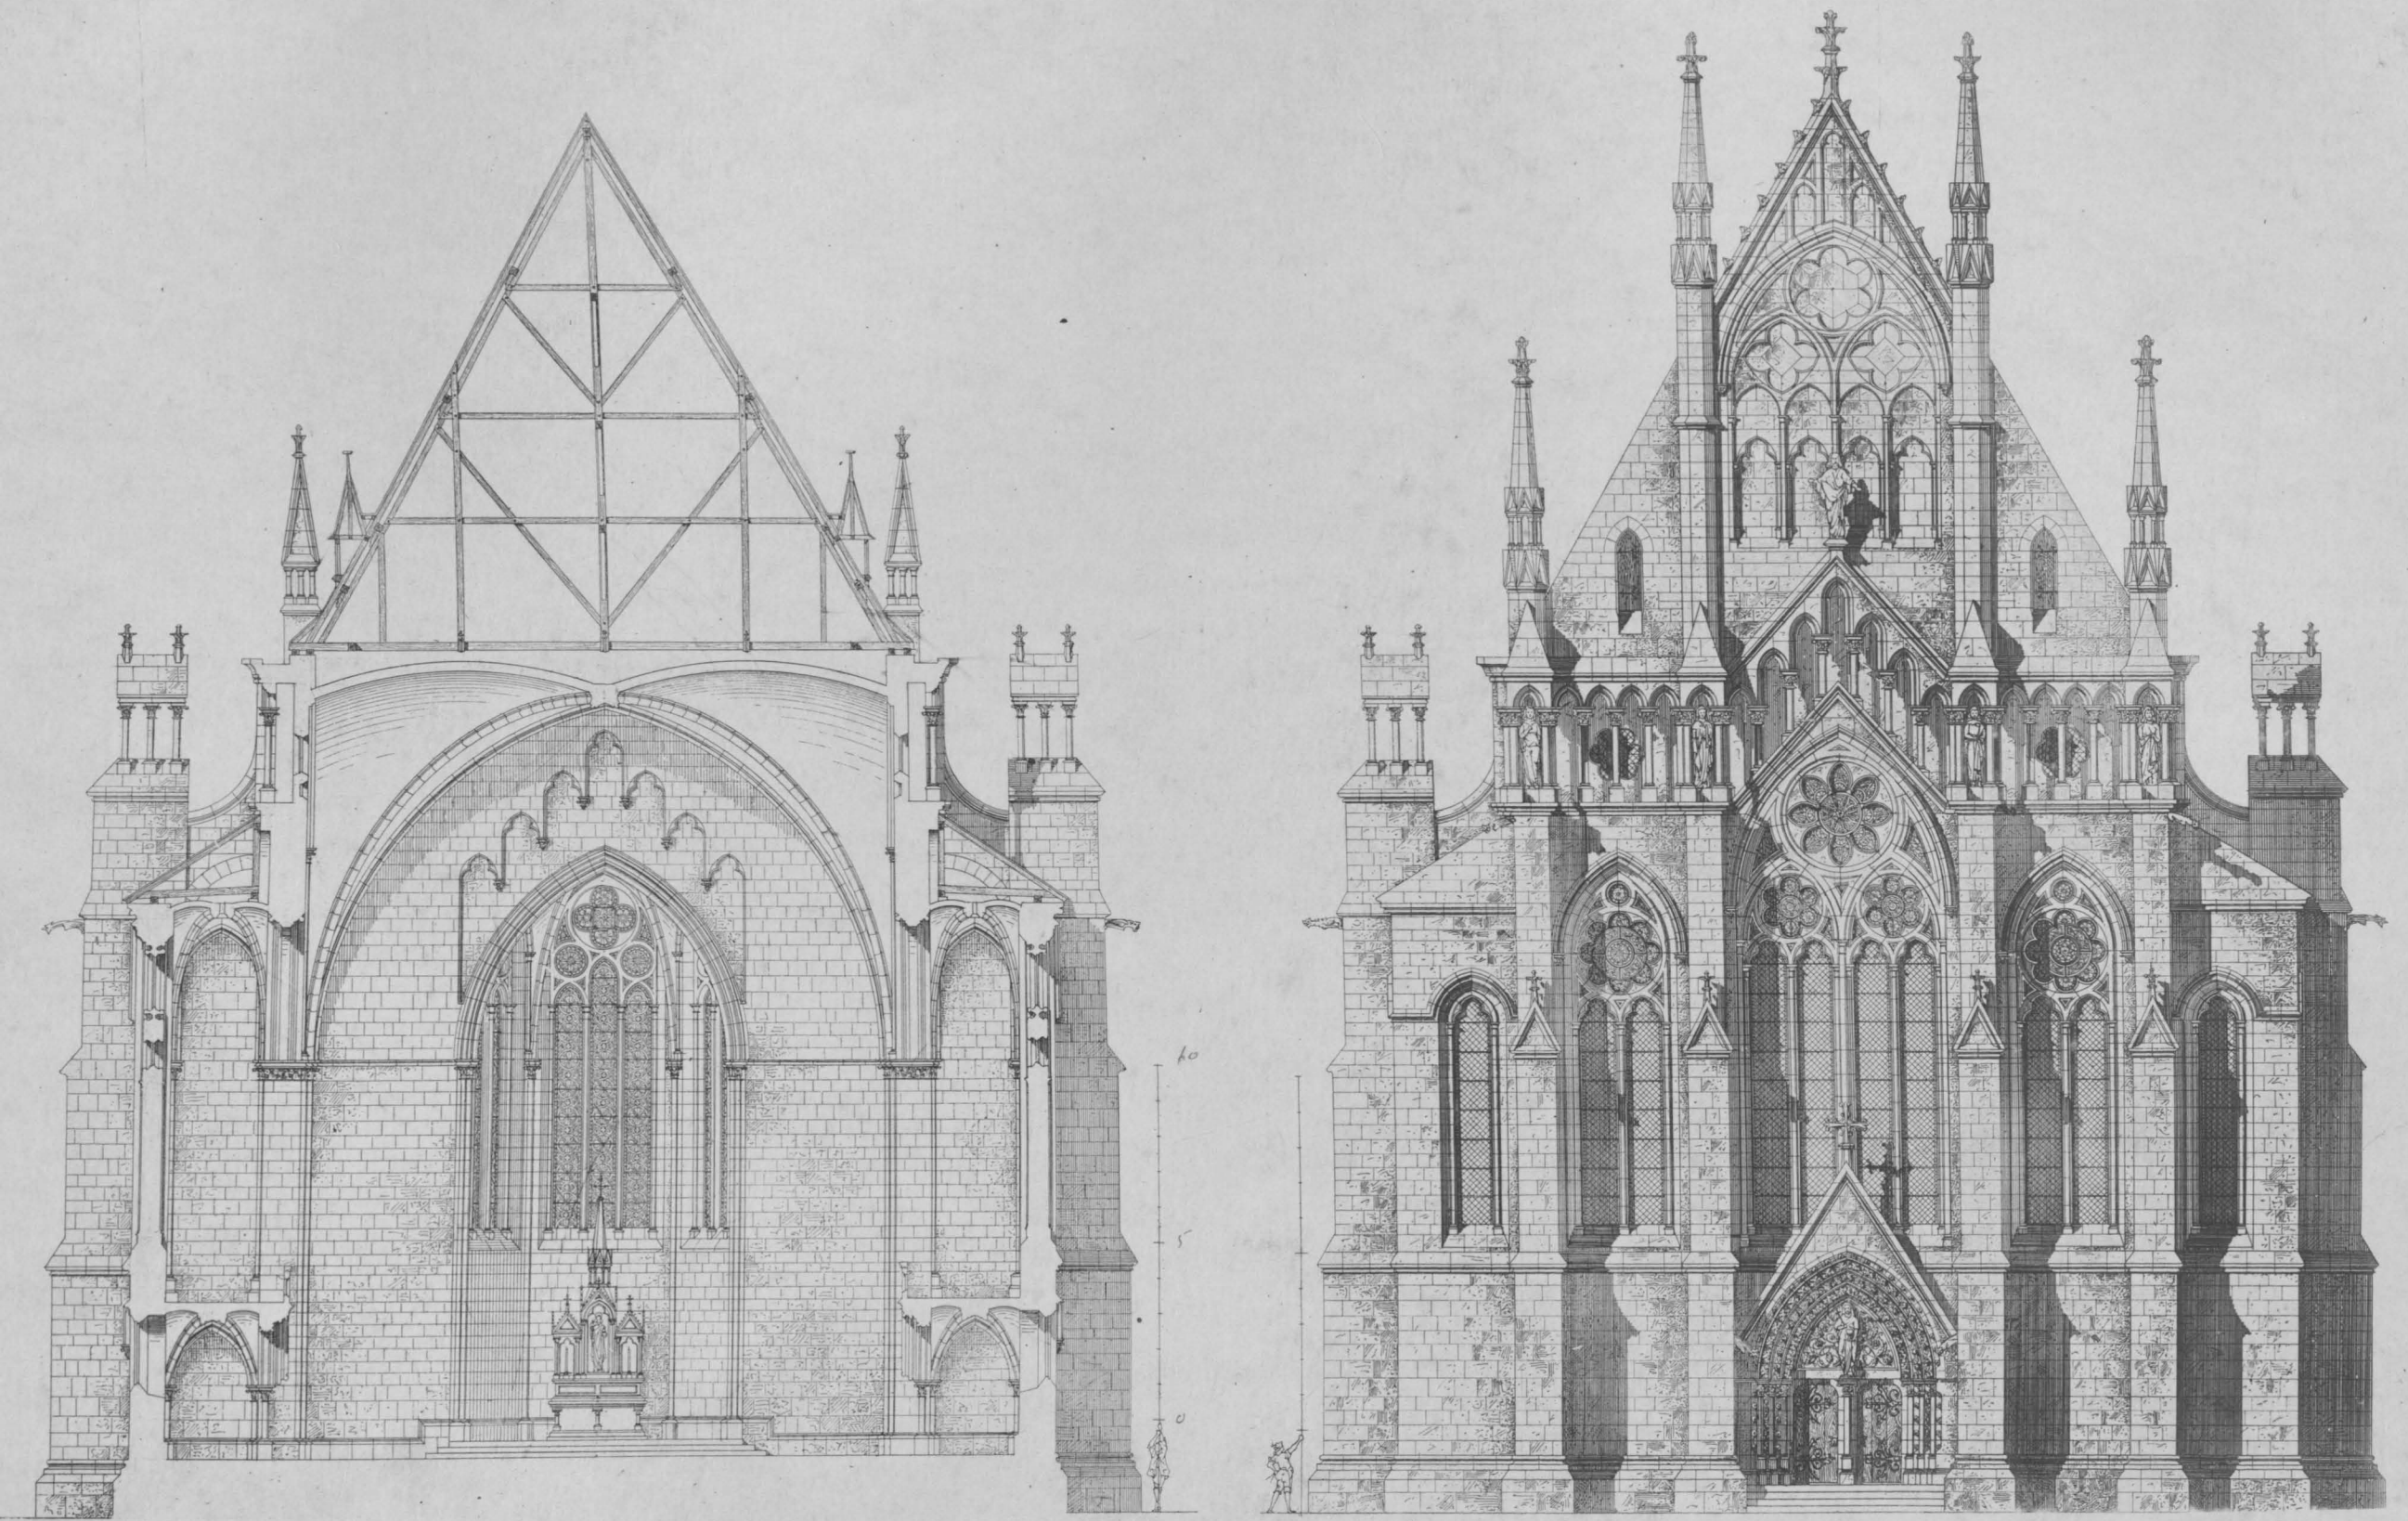

C. Wilde

Lichtdruck von Römmler & Jonas Dresden


EVANGELISCHE KIRCHE
WESTSEITE UND QUERSCHNITT

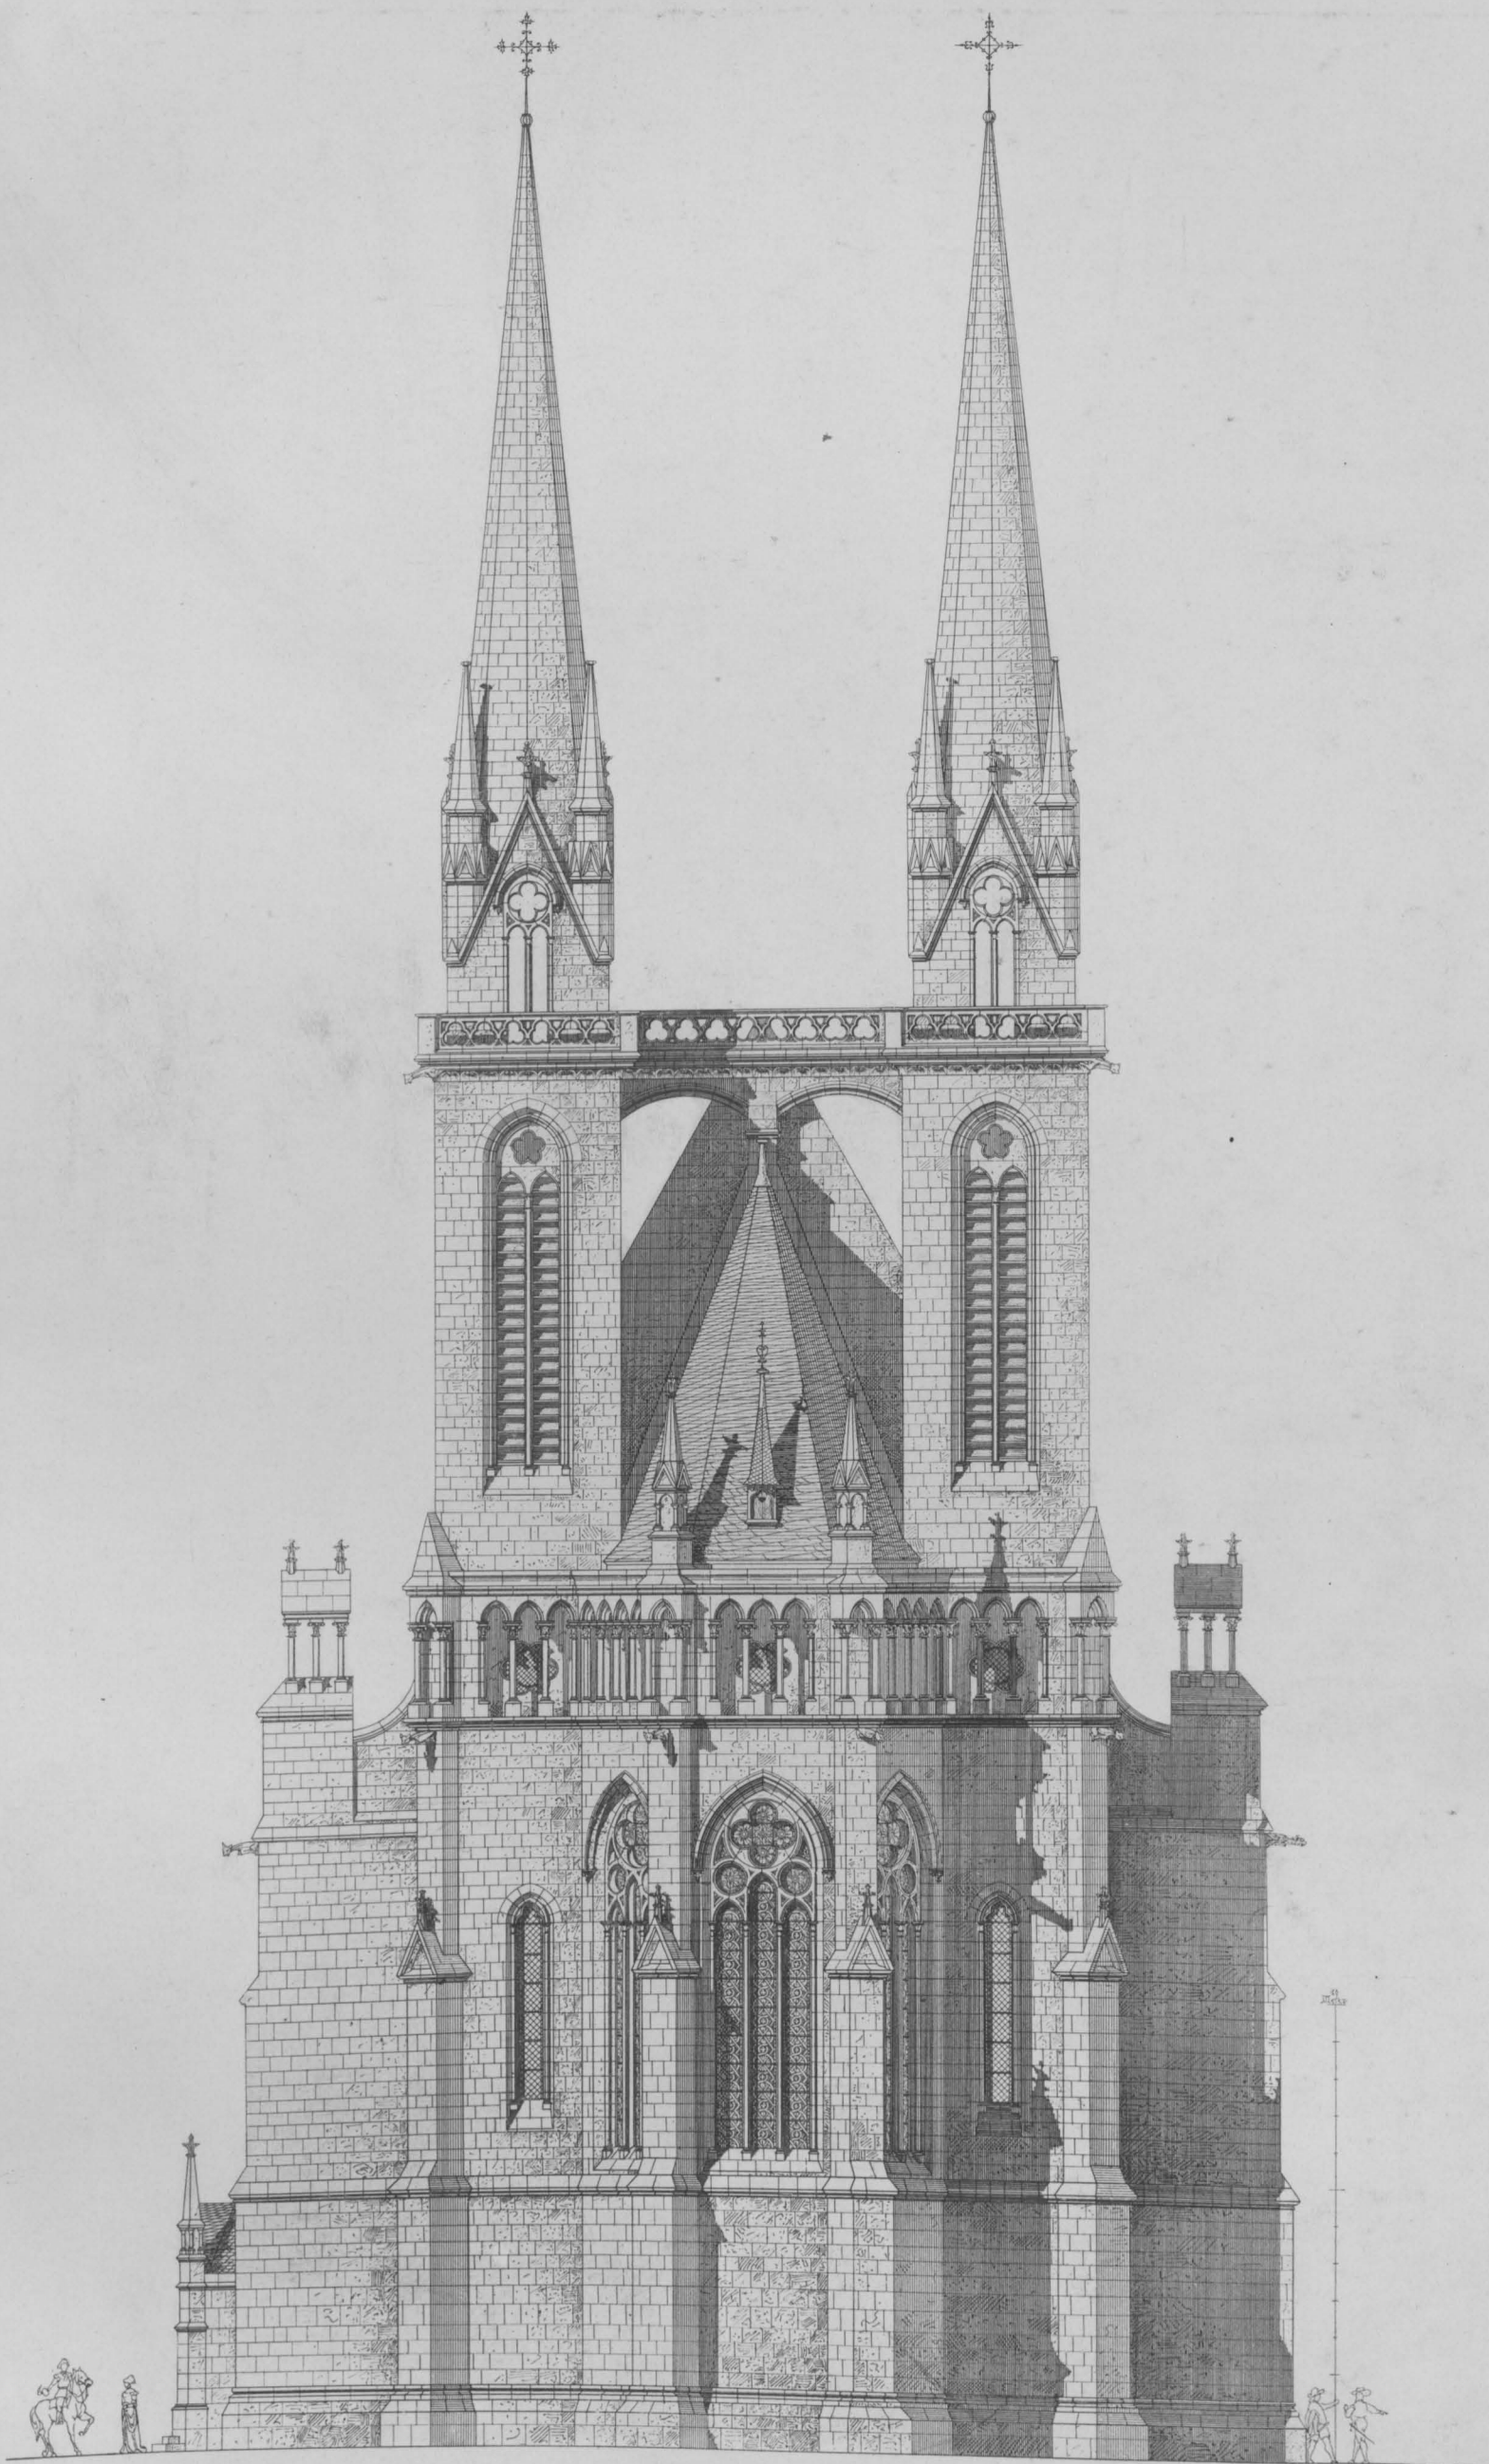

INHALTS-VERZEICHNISS


II. ABTHEILUNG

No. 1.	Blatt No. 1	P. Bertram	Interieur.
„ 2.	„ 2—4	J. Boethke	Restaurant mit Aussichtsturm.
„ 3.	„ 5—6	F. Bolte	Villa.
„ 4.	„ 7	Butz	Staedtisches Wohnhaus.
„ 5.	„ 8	Engel	Halle.
„ 6.	„ 9—10	F. Gottlob	Villa.
„ 7.	„ 11—12	H. Gueth	Museum.
„ 8.	„ 13	Hasack	Brunnen.
„ 9.	„ 14	F. Jacobi	Staedtische Villa.
„ 10.	„ 15	C. Kraemer	Brunnen.
„ 11.	„ 16—19	„	Schloss.
„ 12.	„ 20—22	Magunna	Rathhaus.
„ 13.	„ 23—25	P. Muessigbrodt	Herrensitz.
„ 14.	„ 26—29	A. Schulze	Villa.
„ 15.	„ 30	J. Wellmann	Villa.

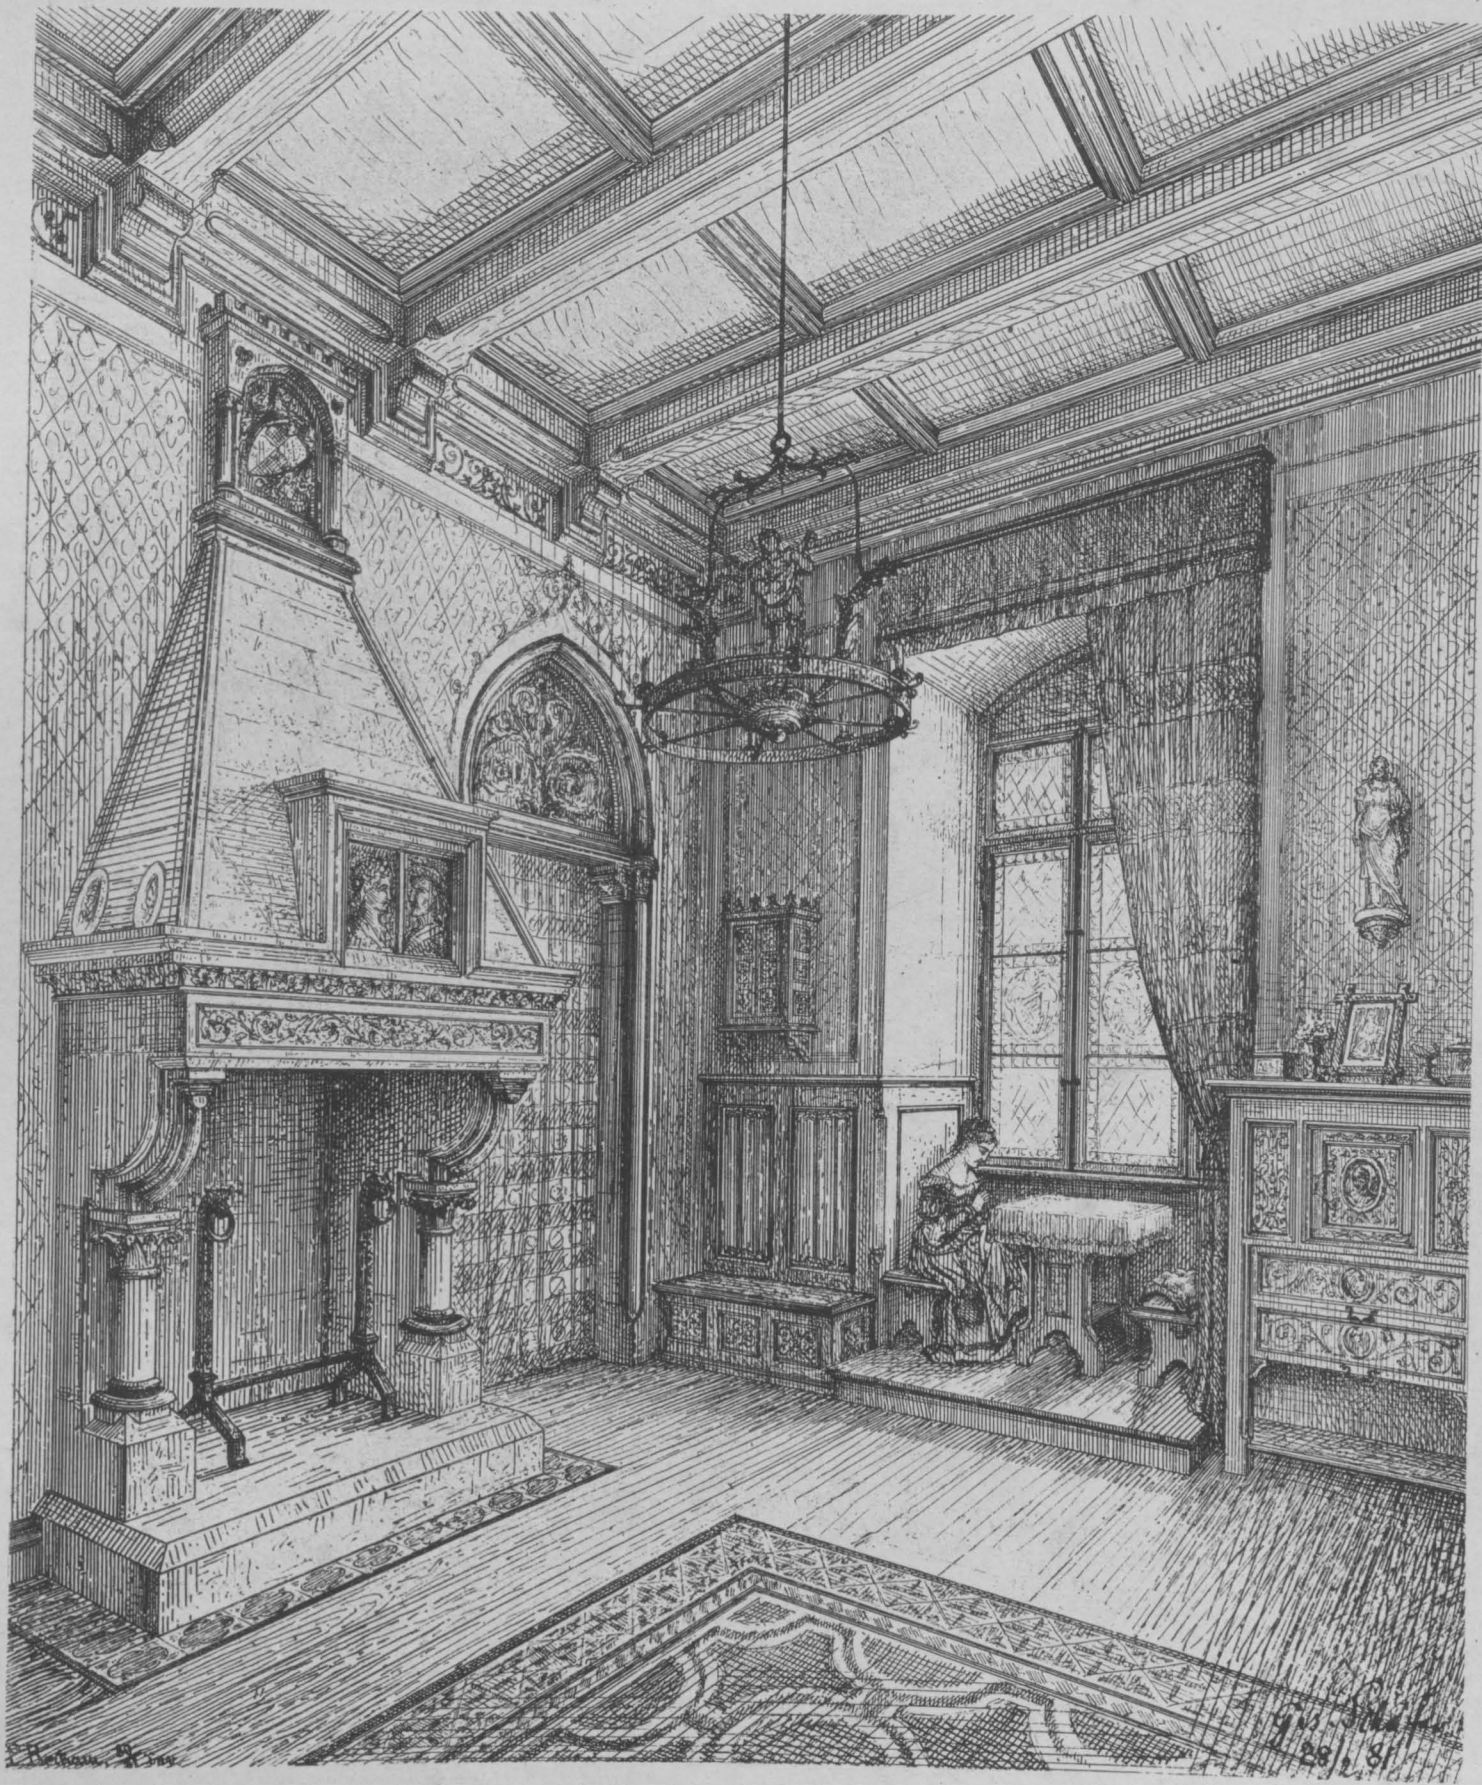

P. Bertram


Lichtdruck von Römmler & Jonas Dresden

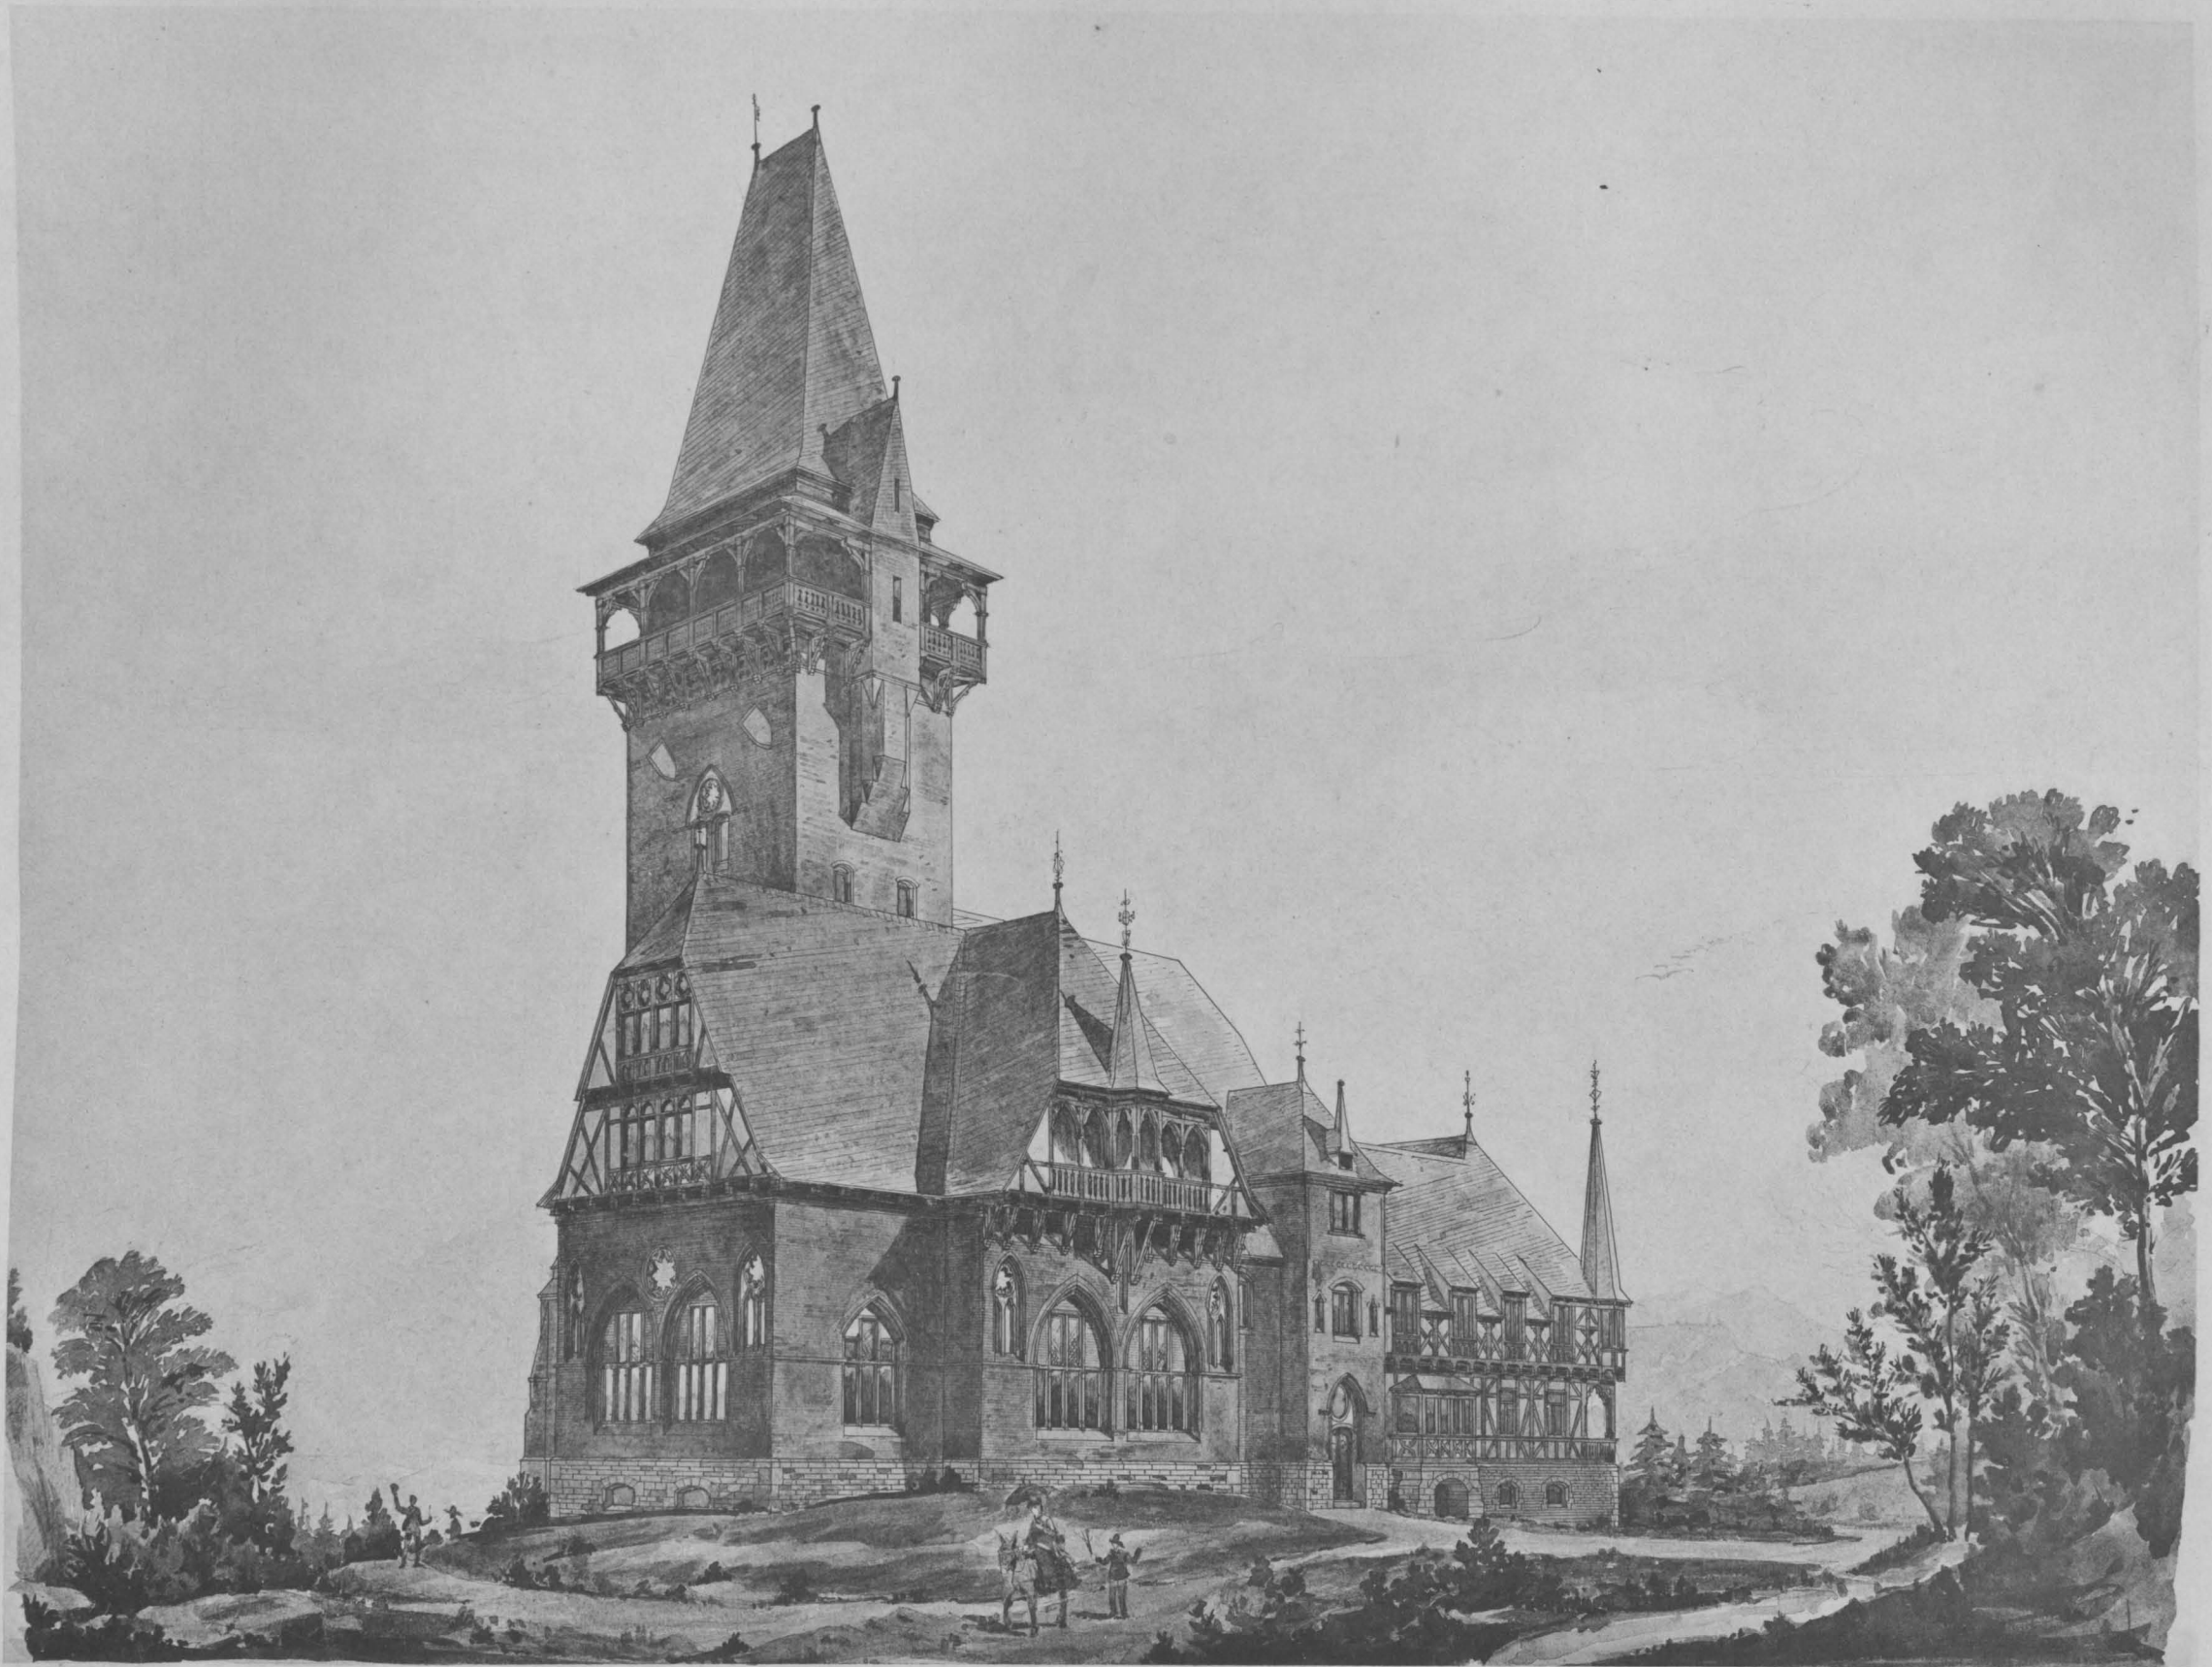

J. Boethke

Lichtdruck von Römmler & Jonas Dresden

RESTAURANT MIT AUSSICHTSTHURM
ANSICHT

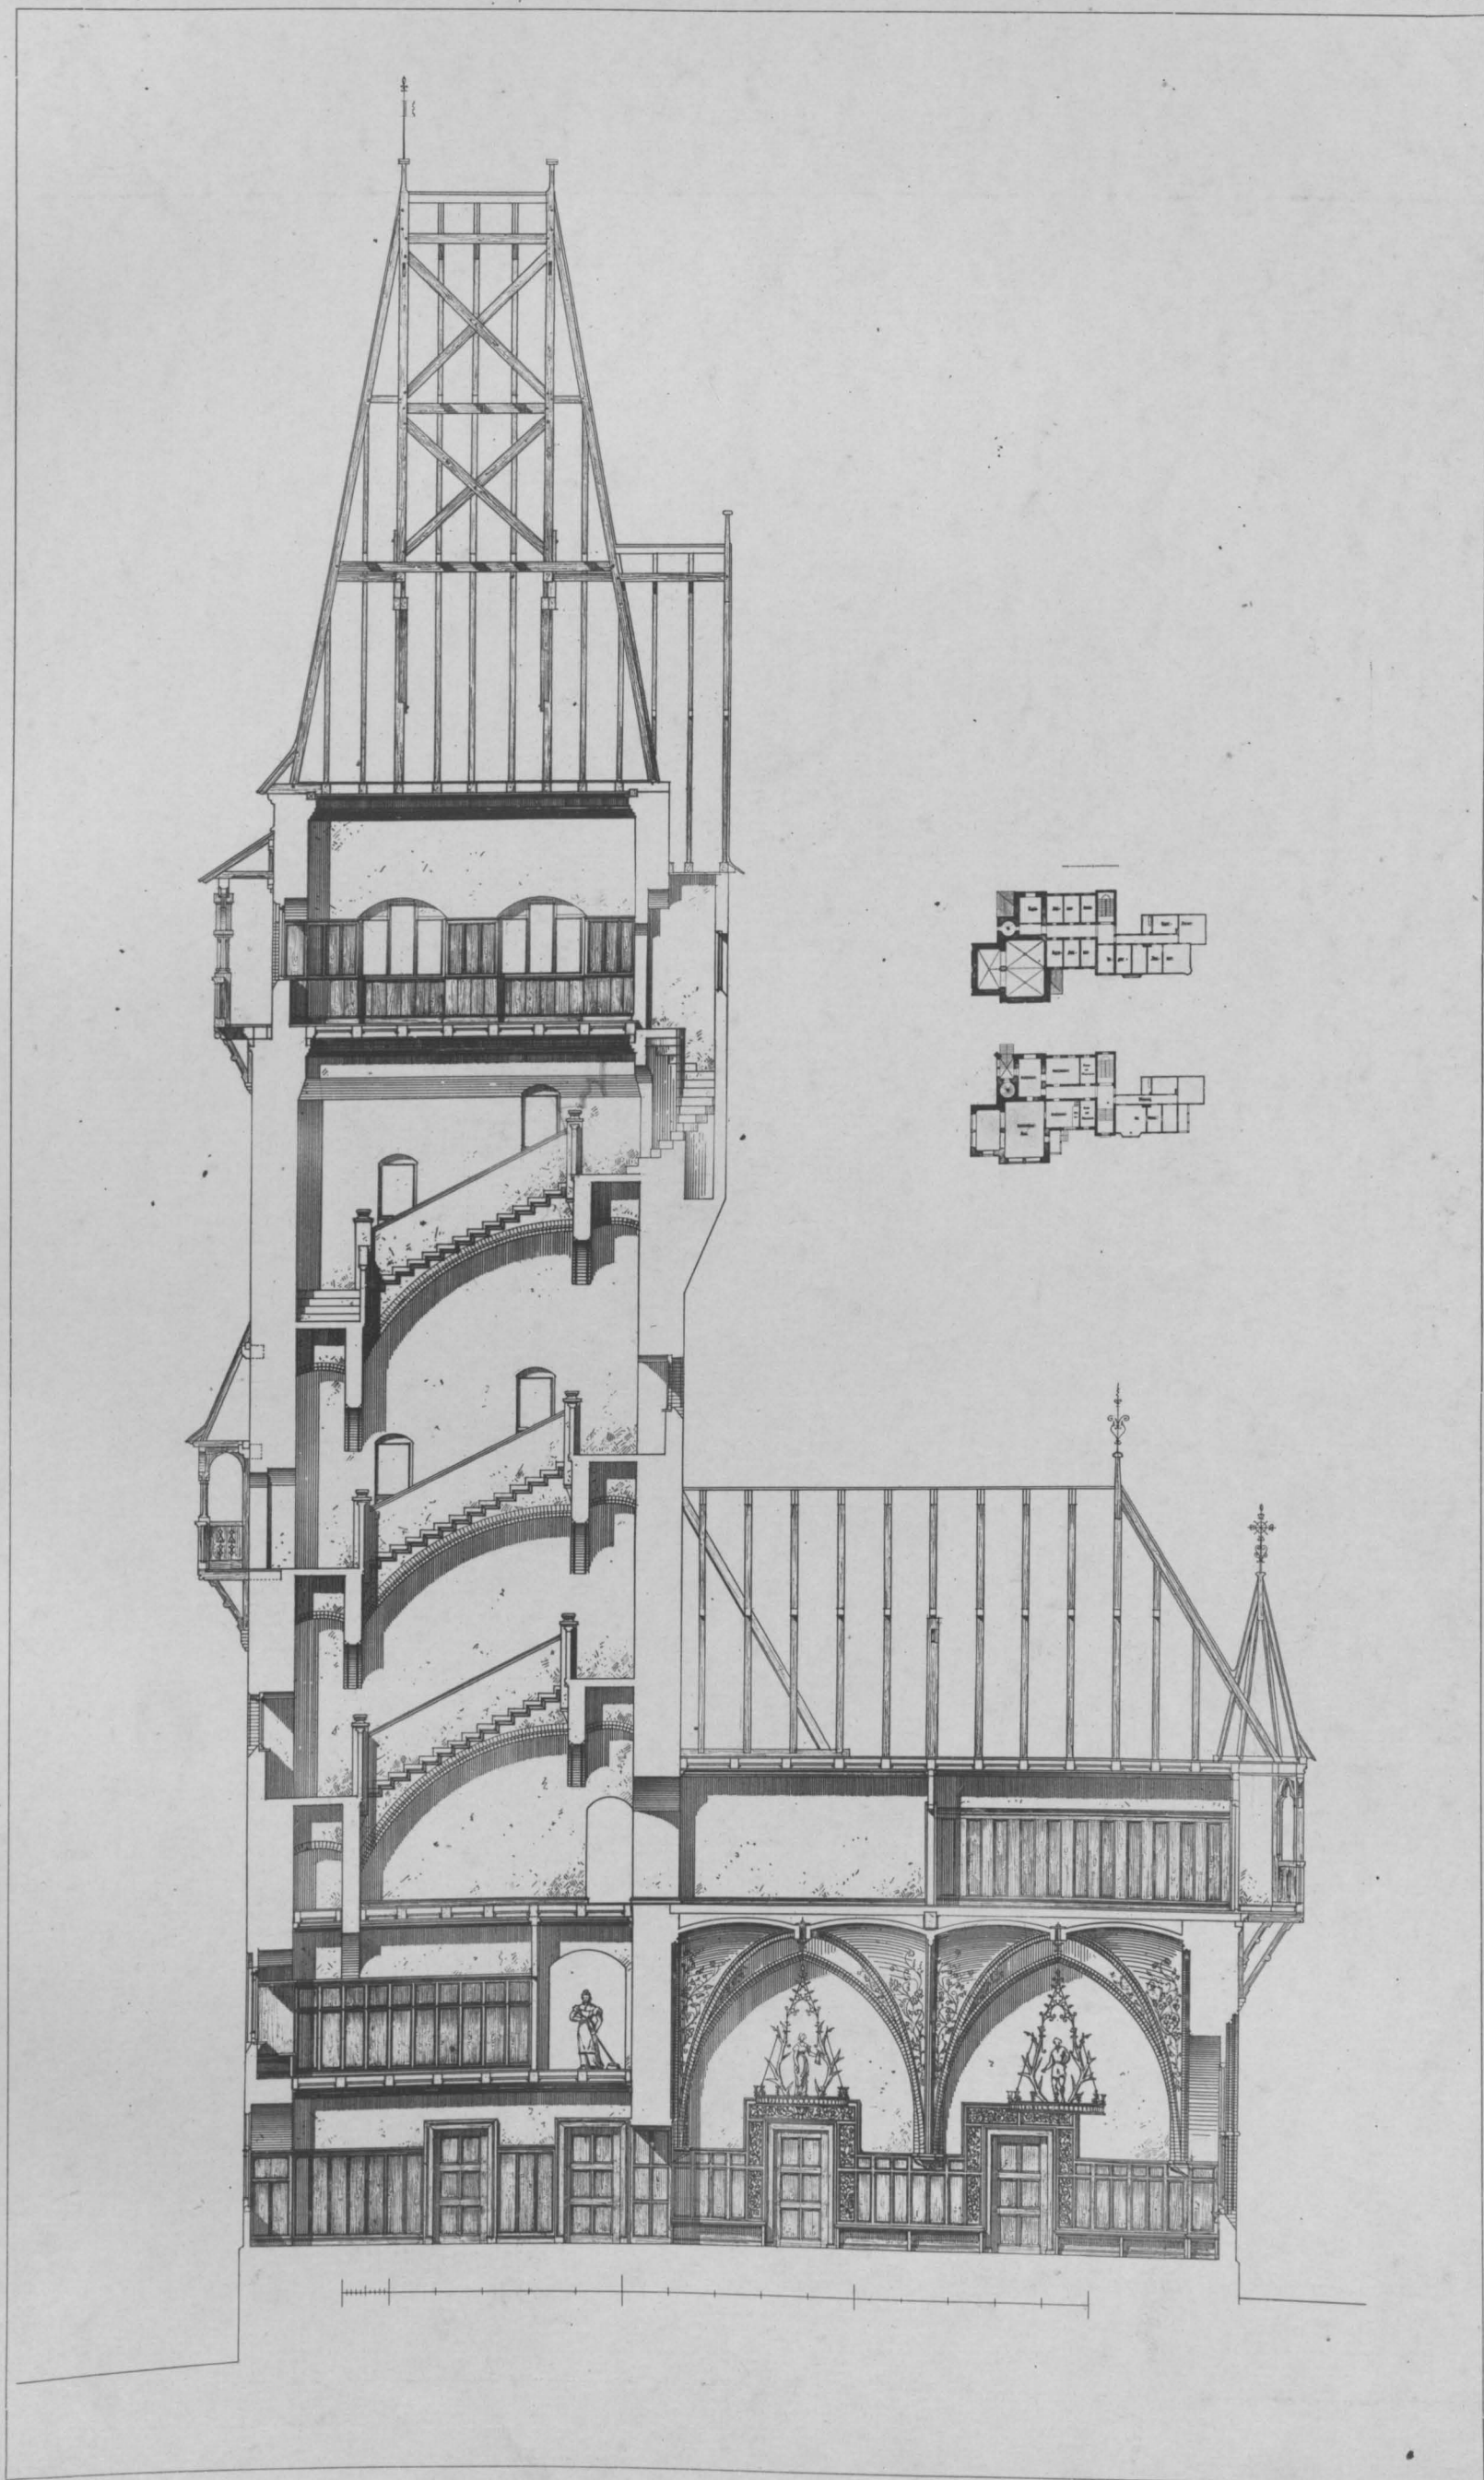


J. Boethke

Lichtdruck von Römmler & Jonas Dresden

RESTAURANT MIT AUSSICHTSTHURM

SCHNITT UND GRUNDRISSE

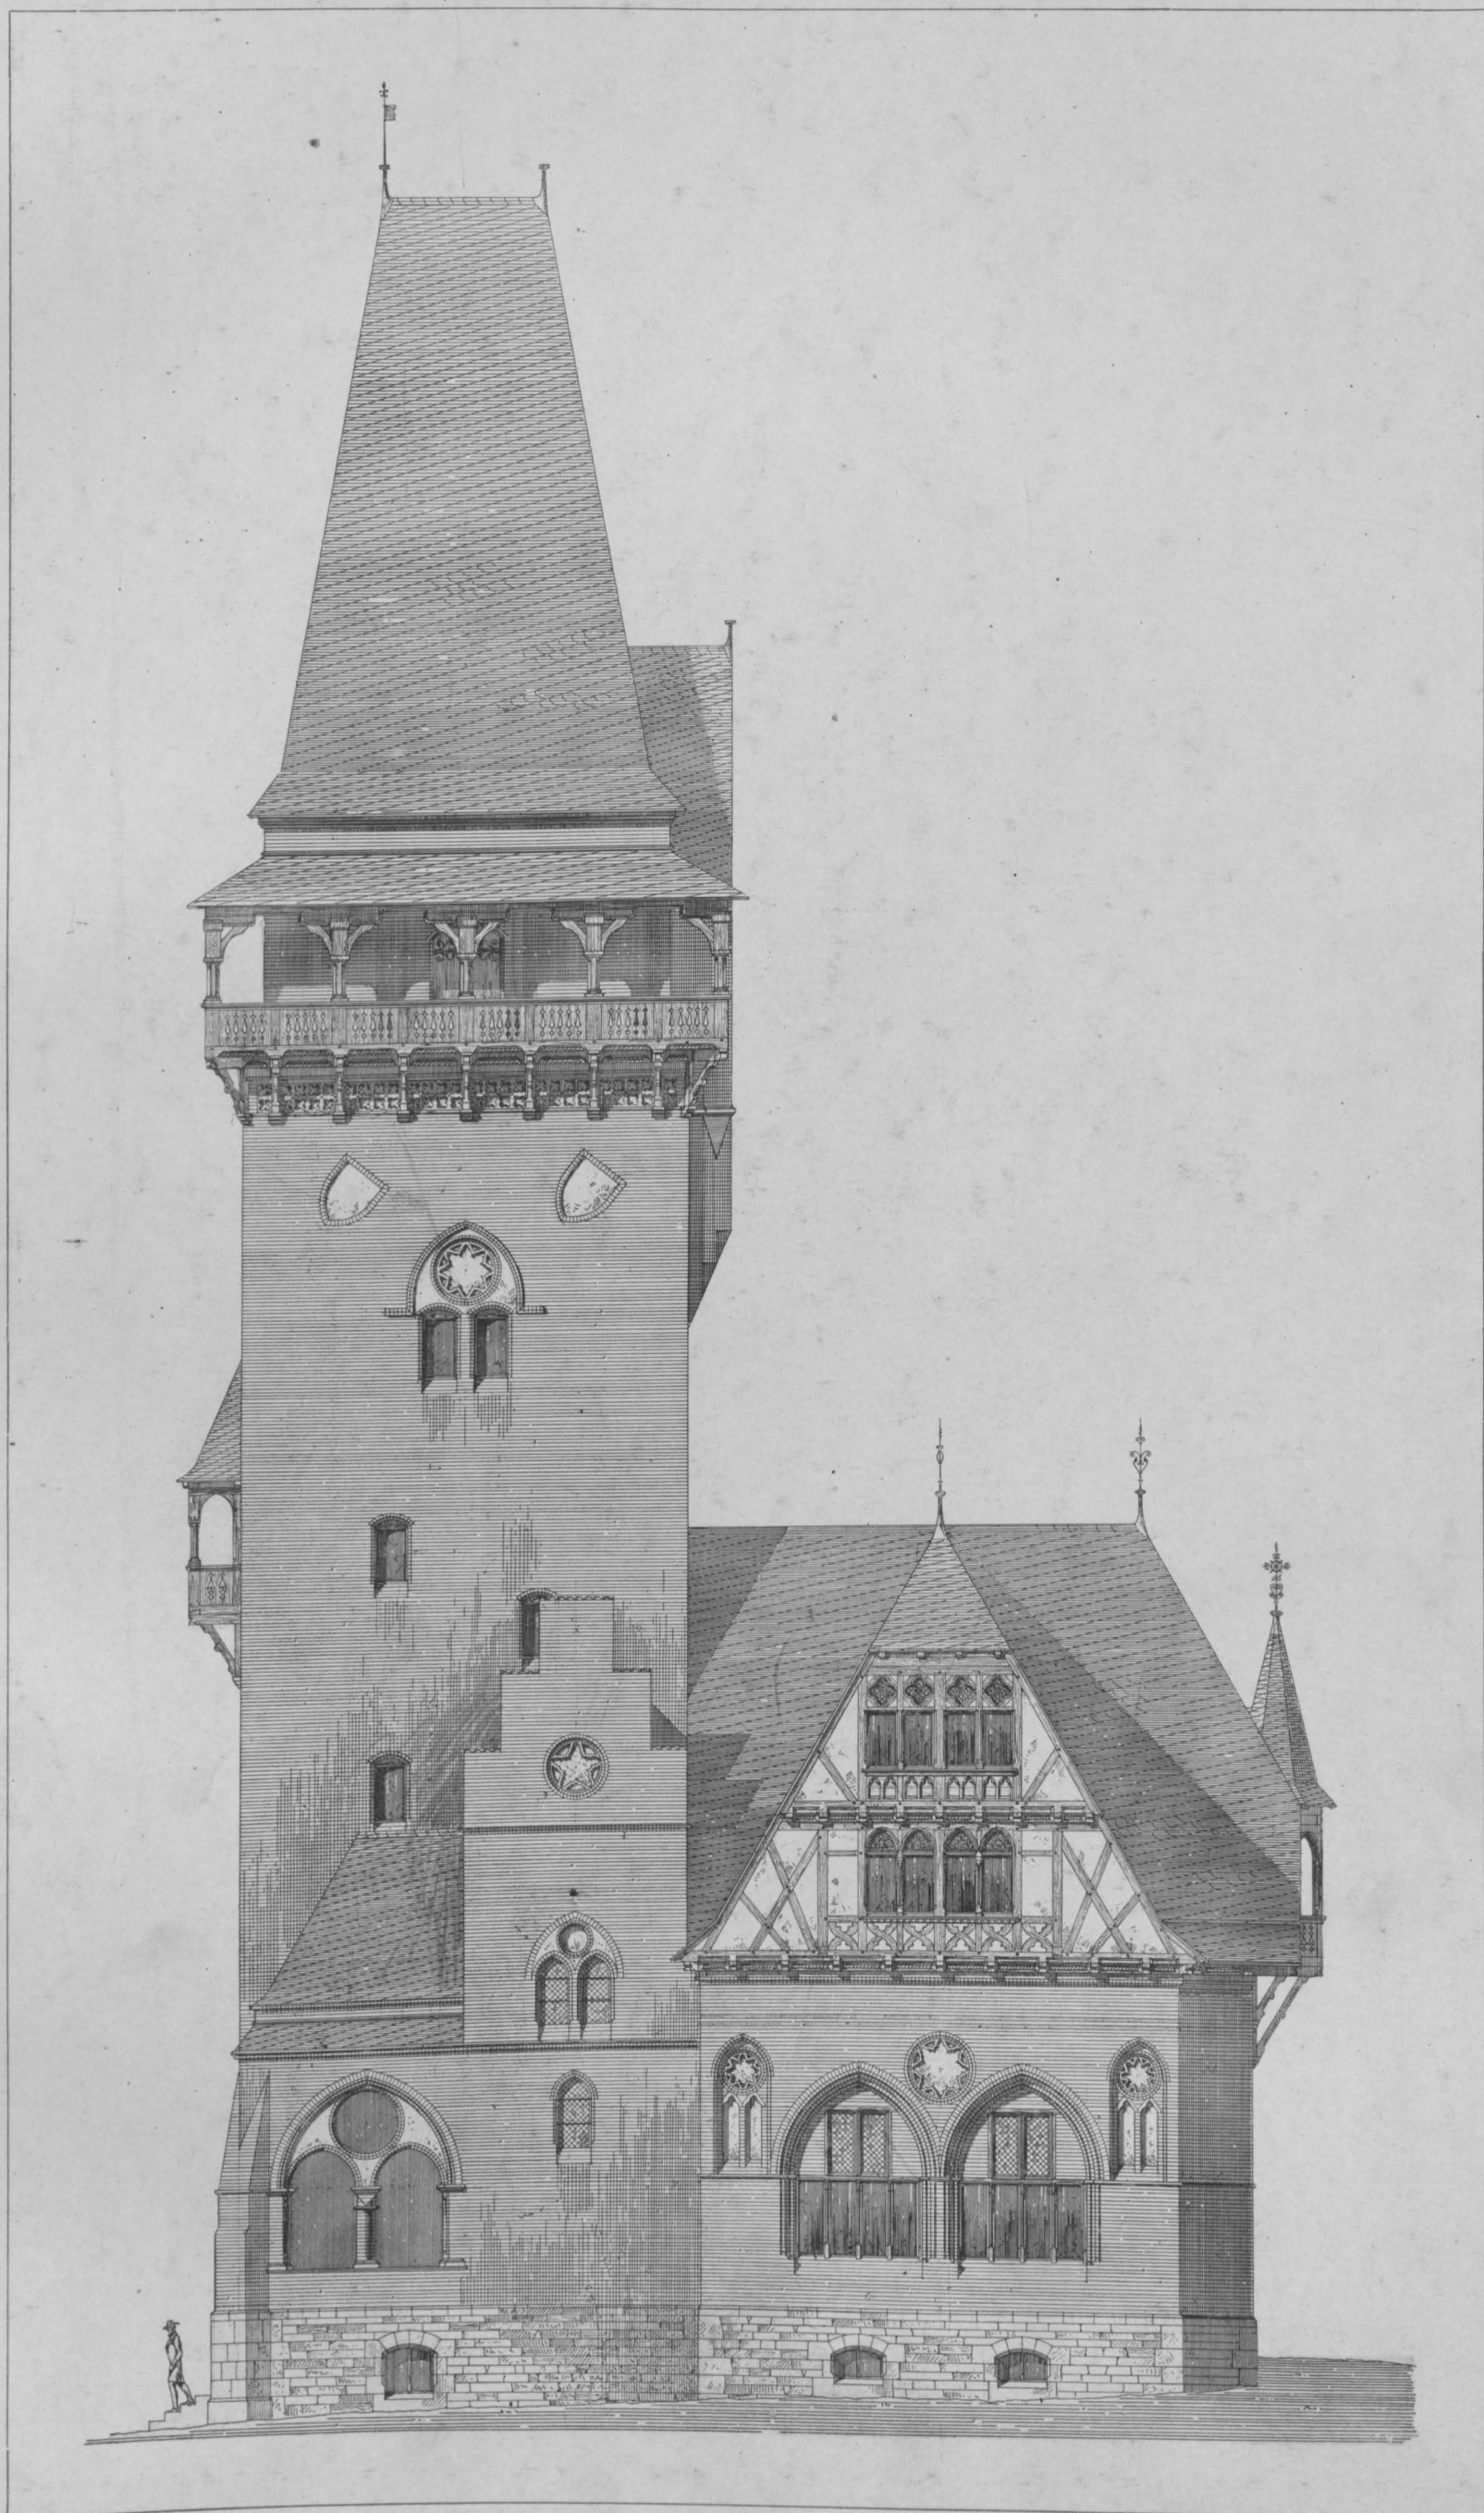


J. Boethke

Lichtdruck von Römmler & Jonas Dresden

RESTAURANT MIT AUSSICHTSTHURM

FASSADE

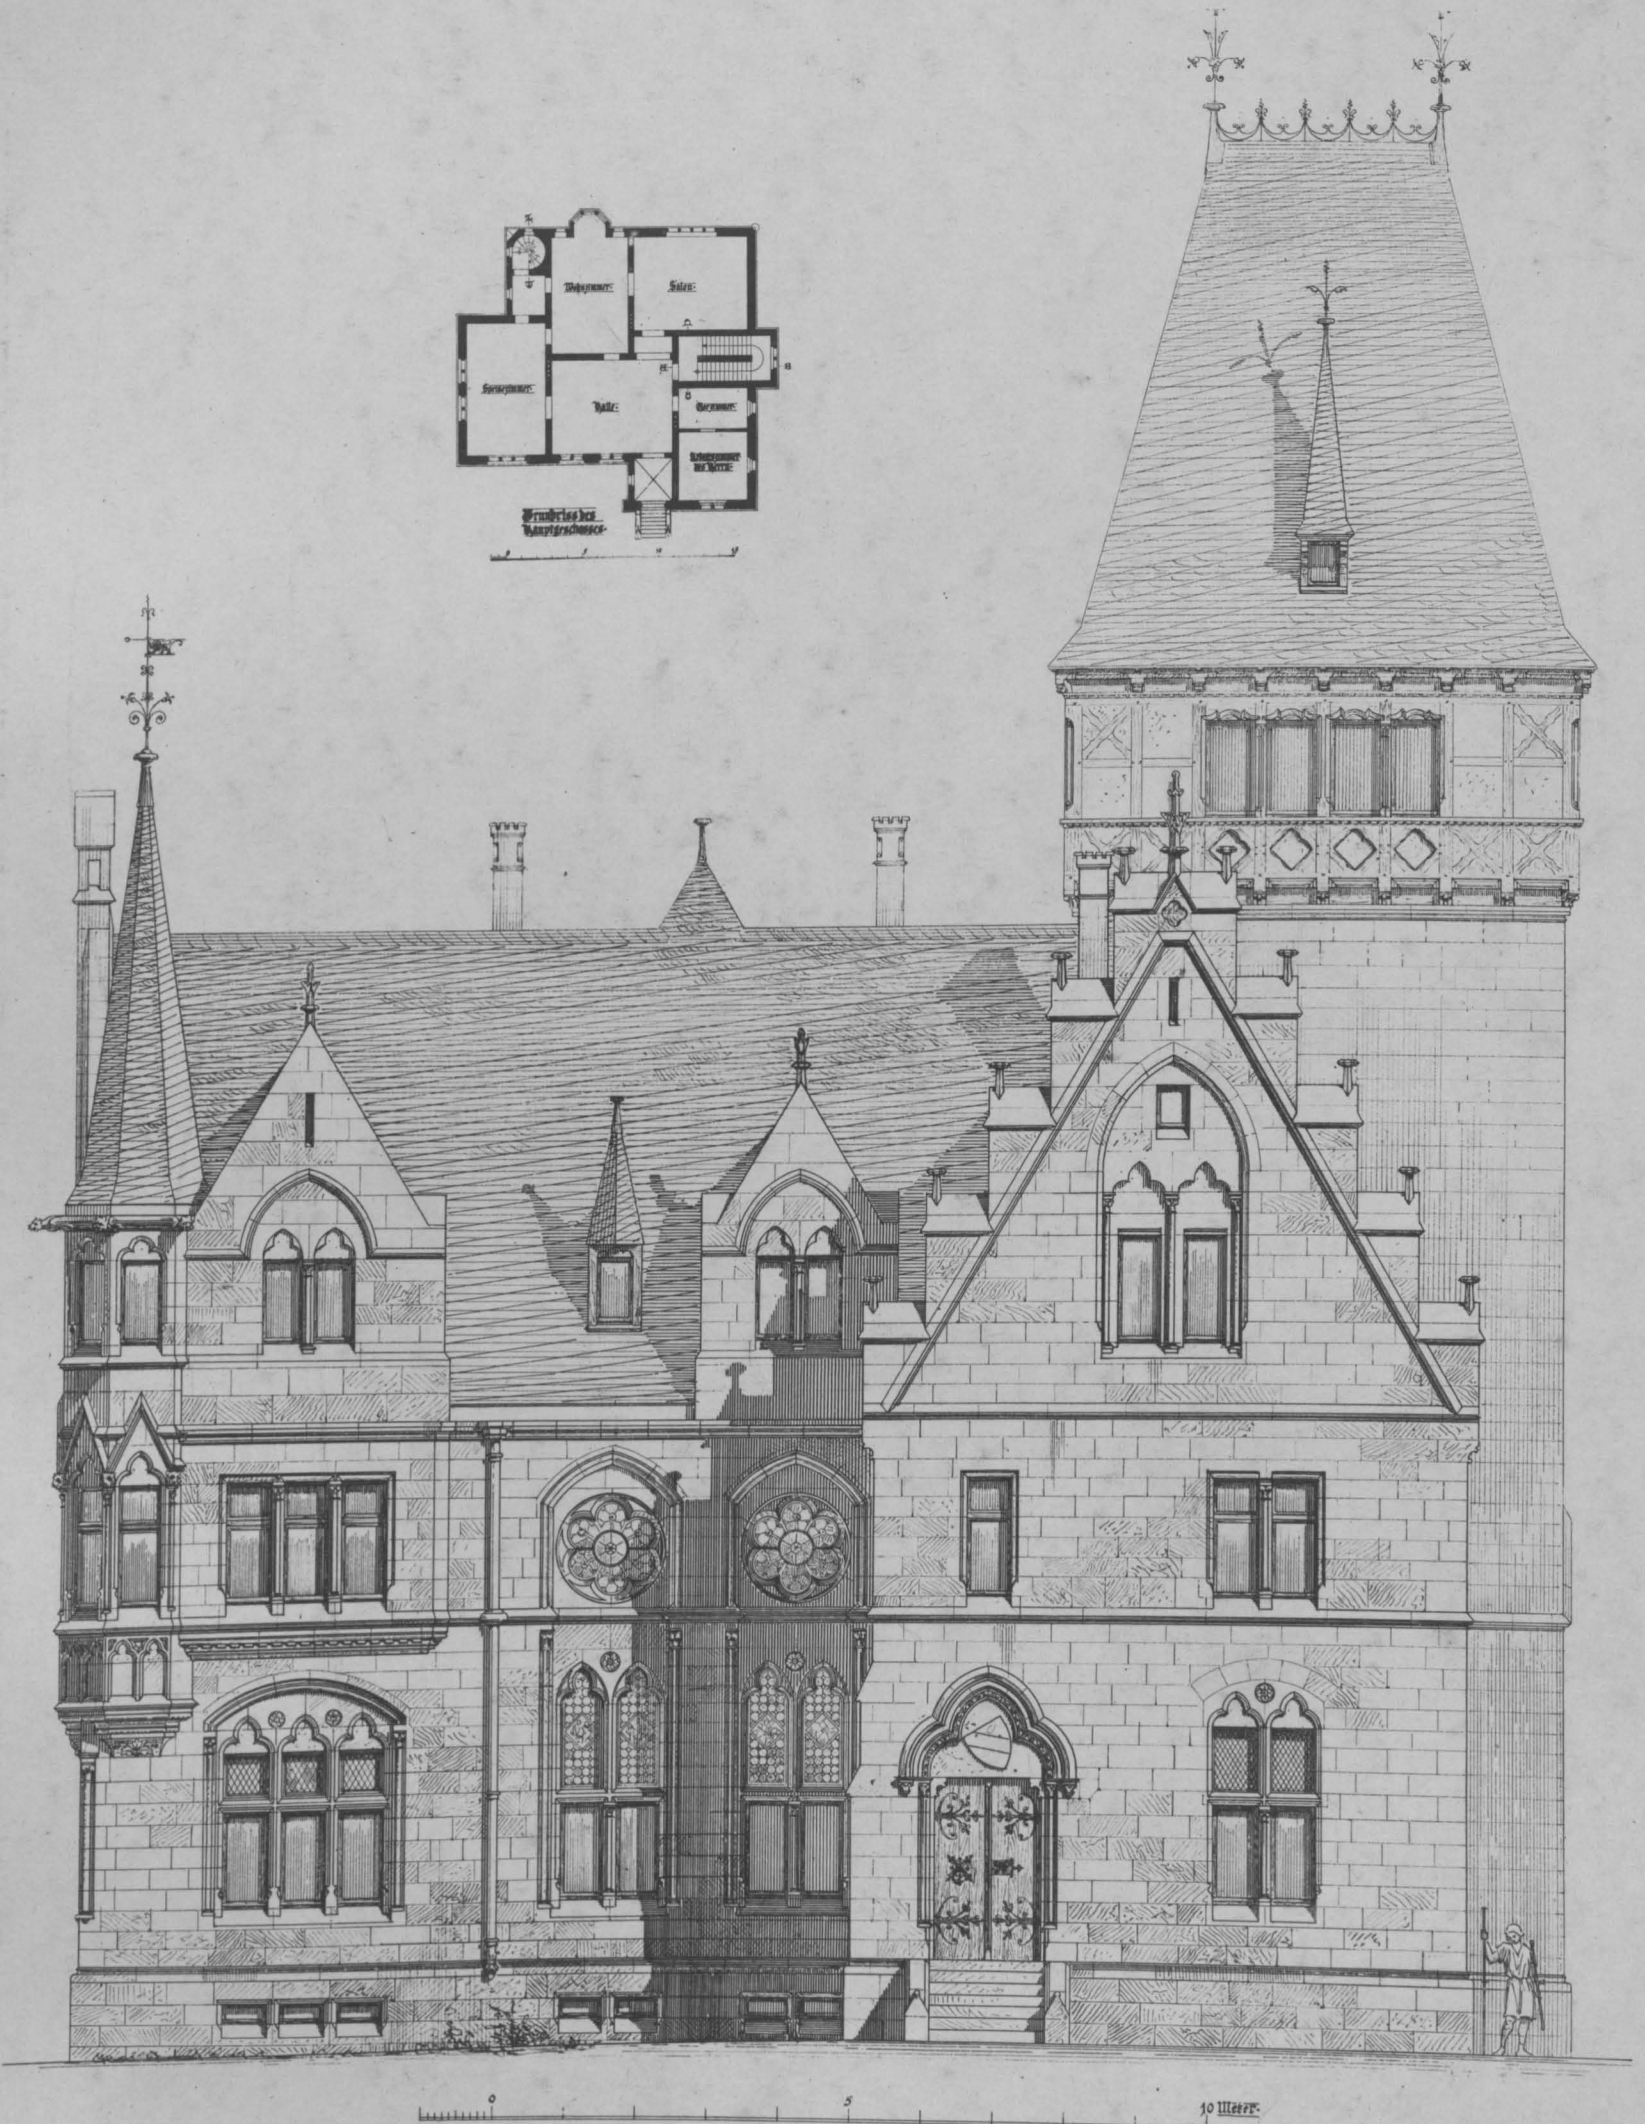


F. Bolte

Lichtdruck von Römmler & Jonas Dresden

VILLA


FASSADE UND GRUNDRISS

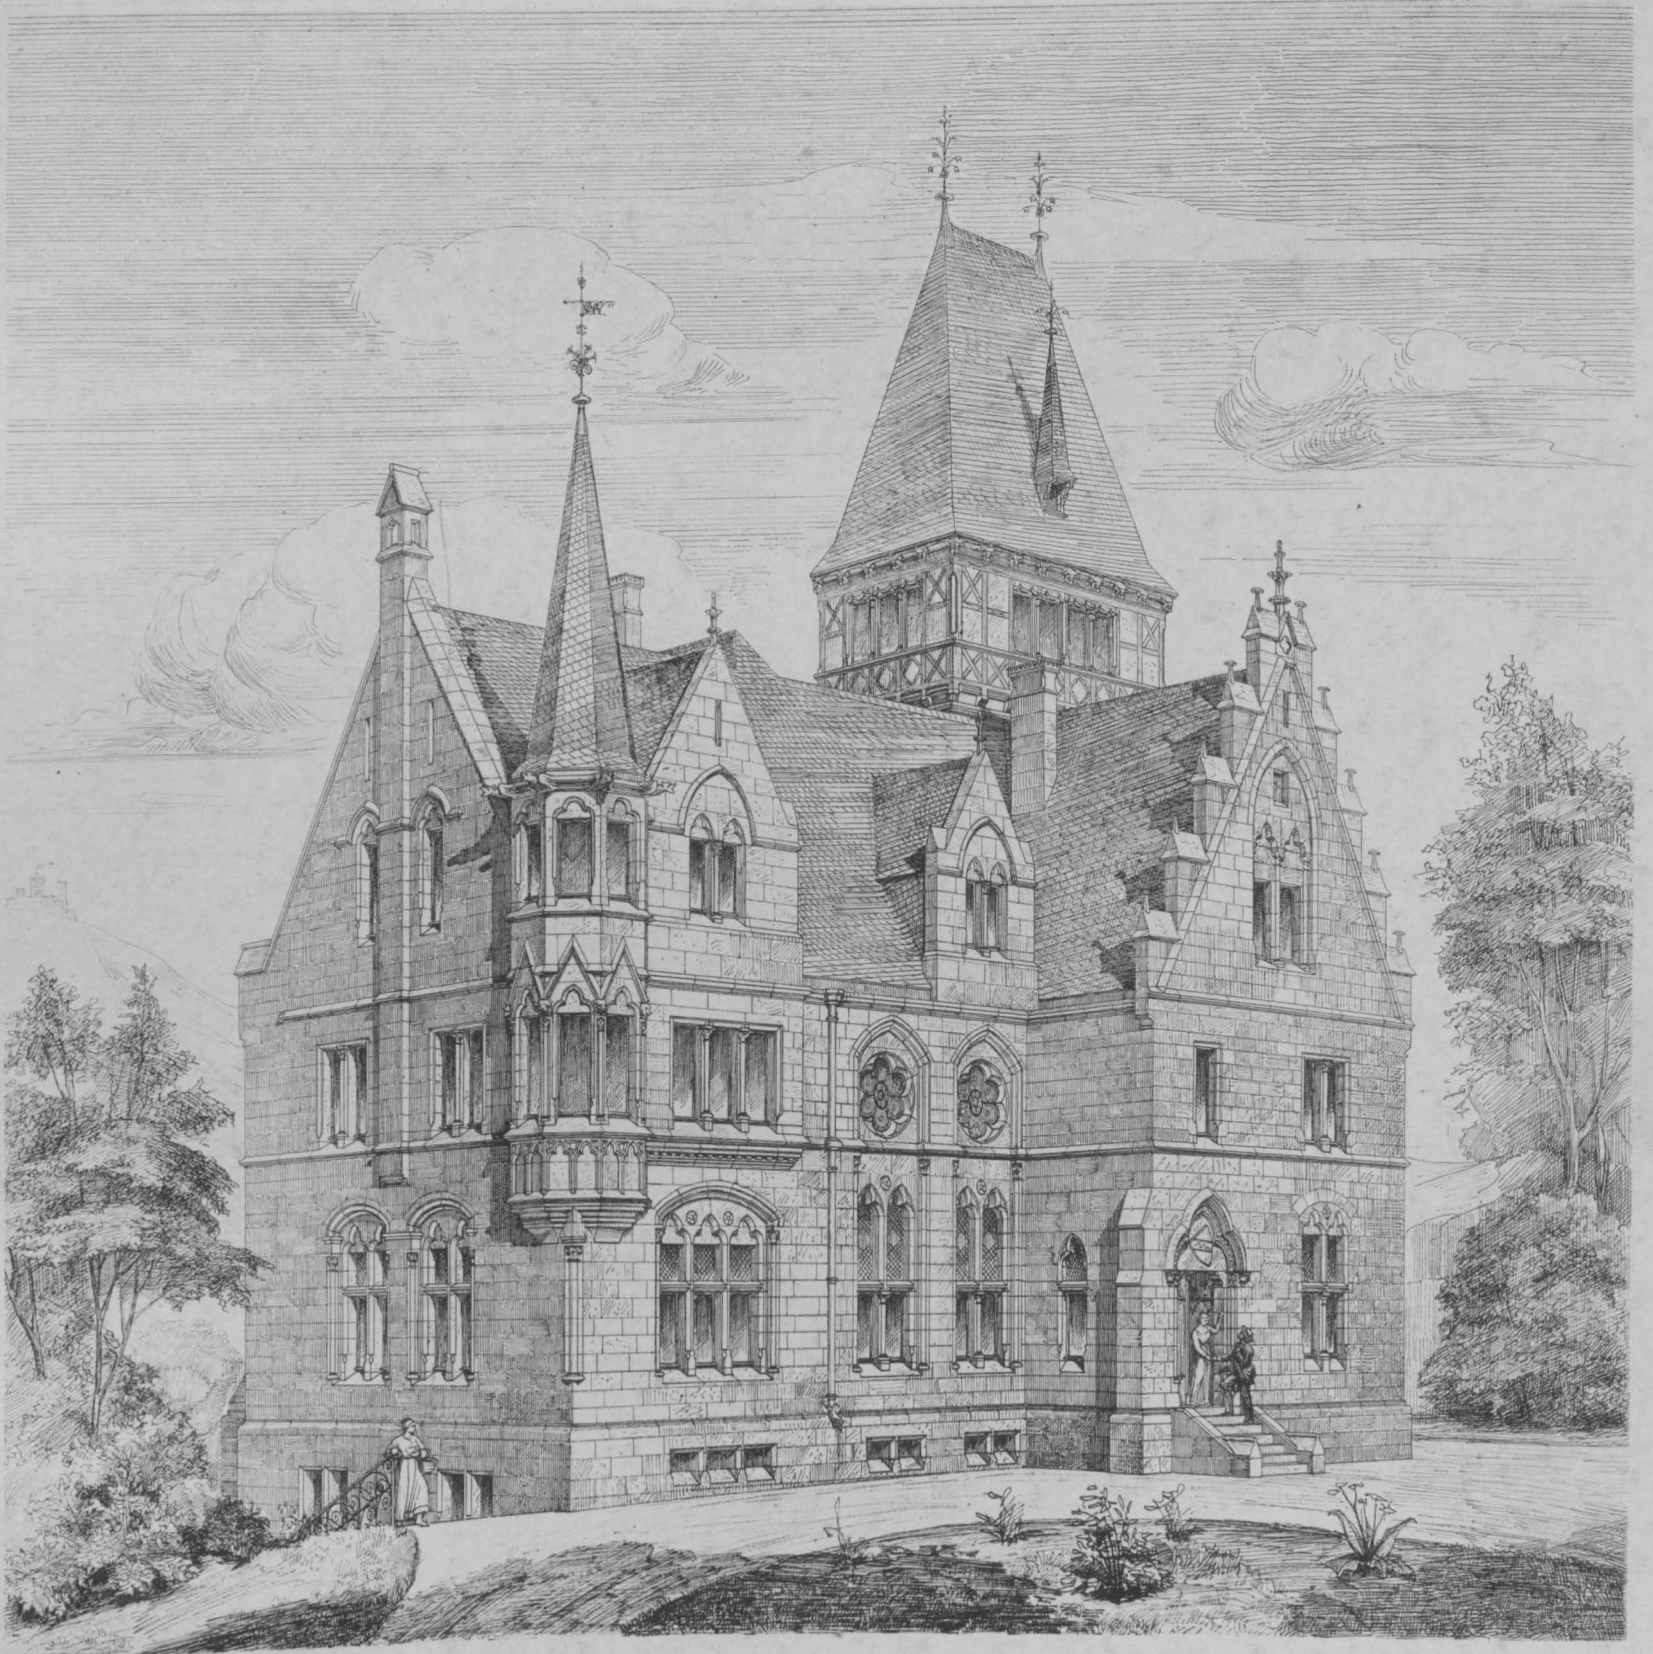

F. Bolte

Lichtdruck von Römmler & Jonas Dresden

VILLA
ANSICHT

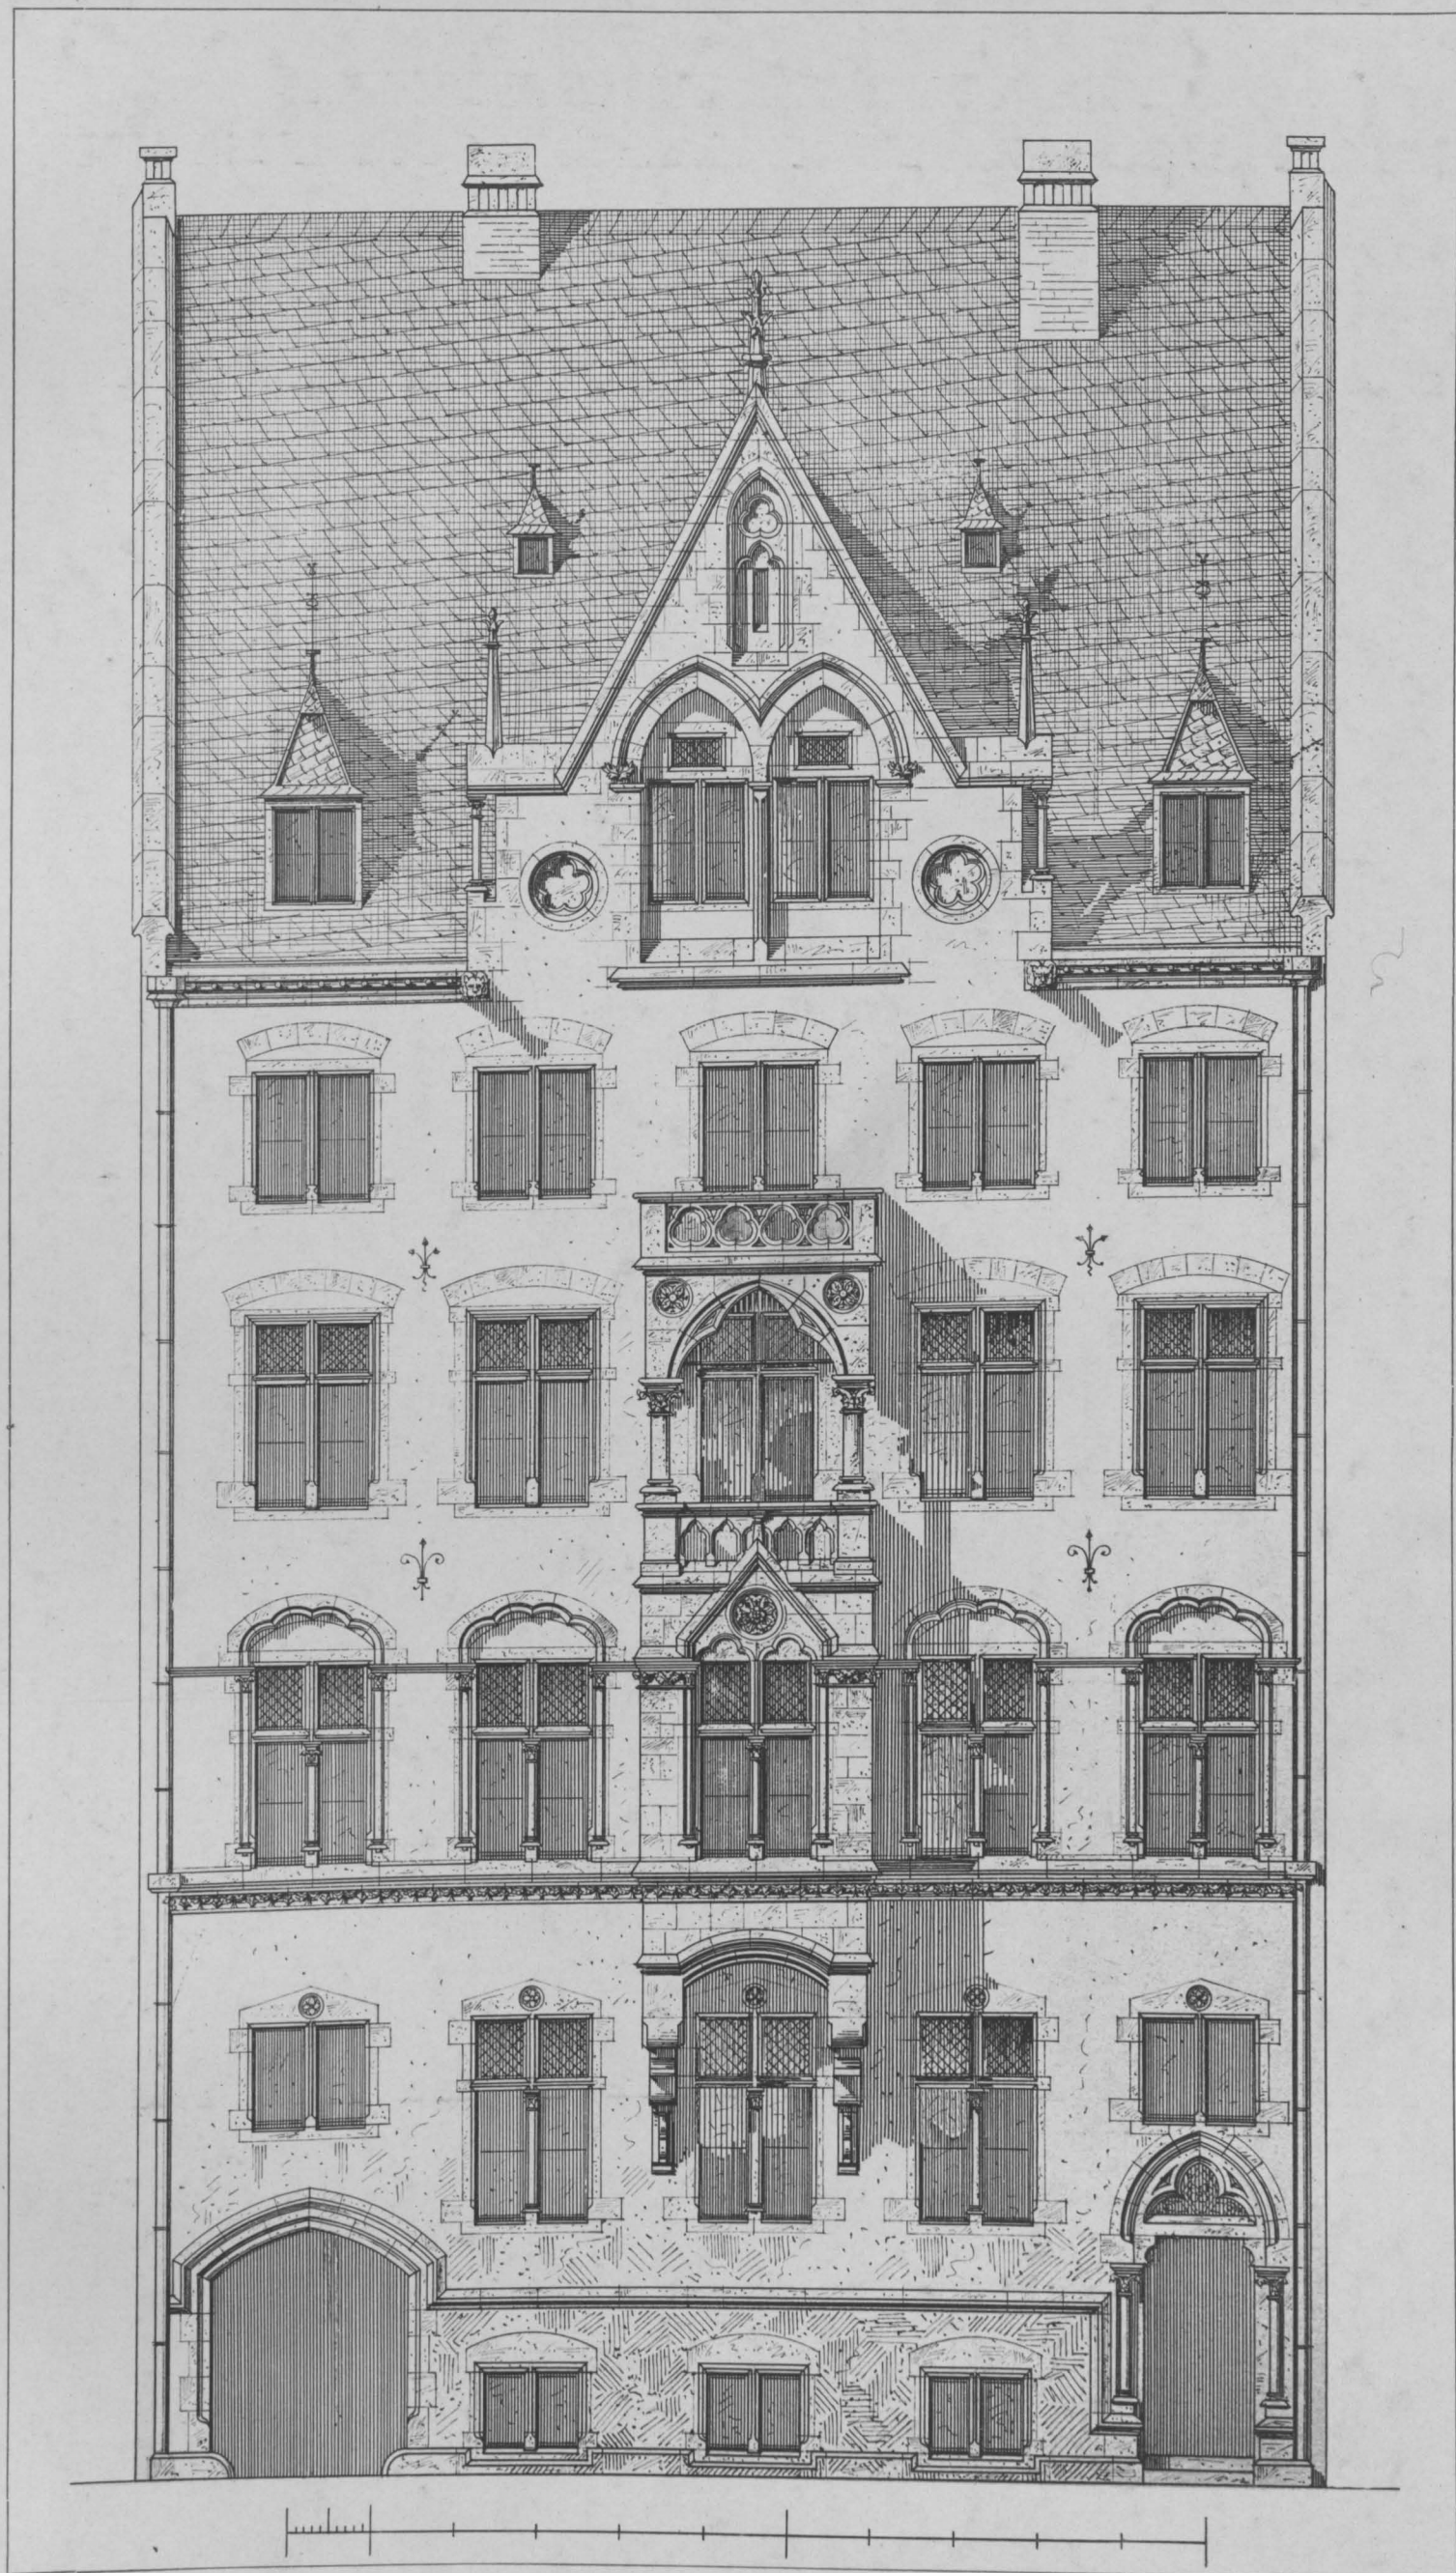


Butz

Lichtdruck von Römmler & Jonas Dresden

STAEDTISCHES WOHNHAUS



FASSADE

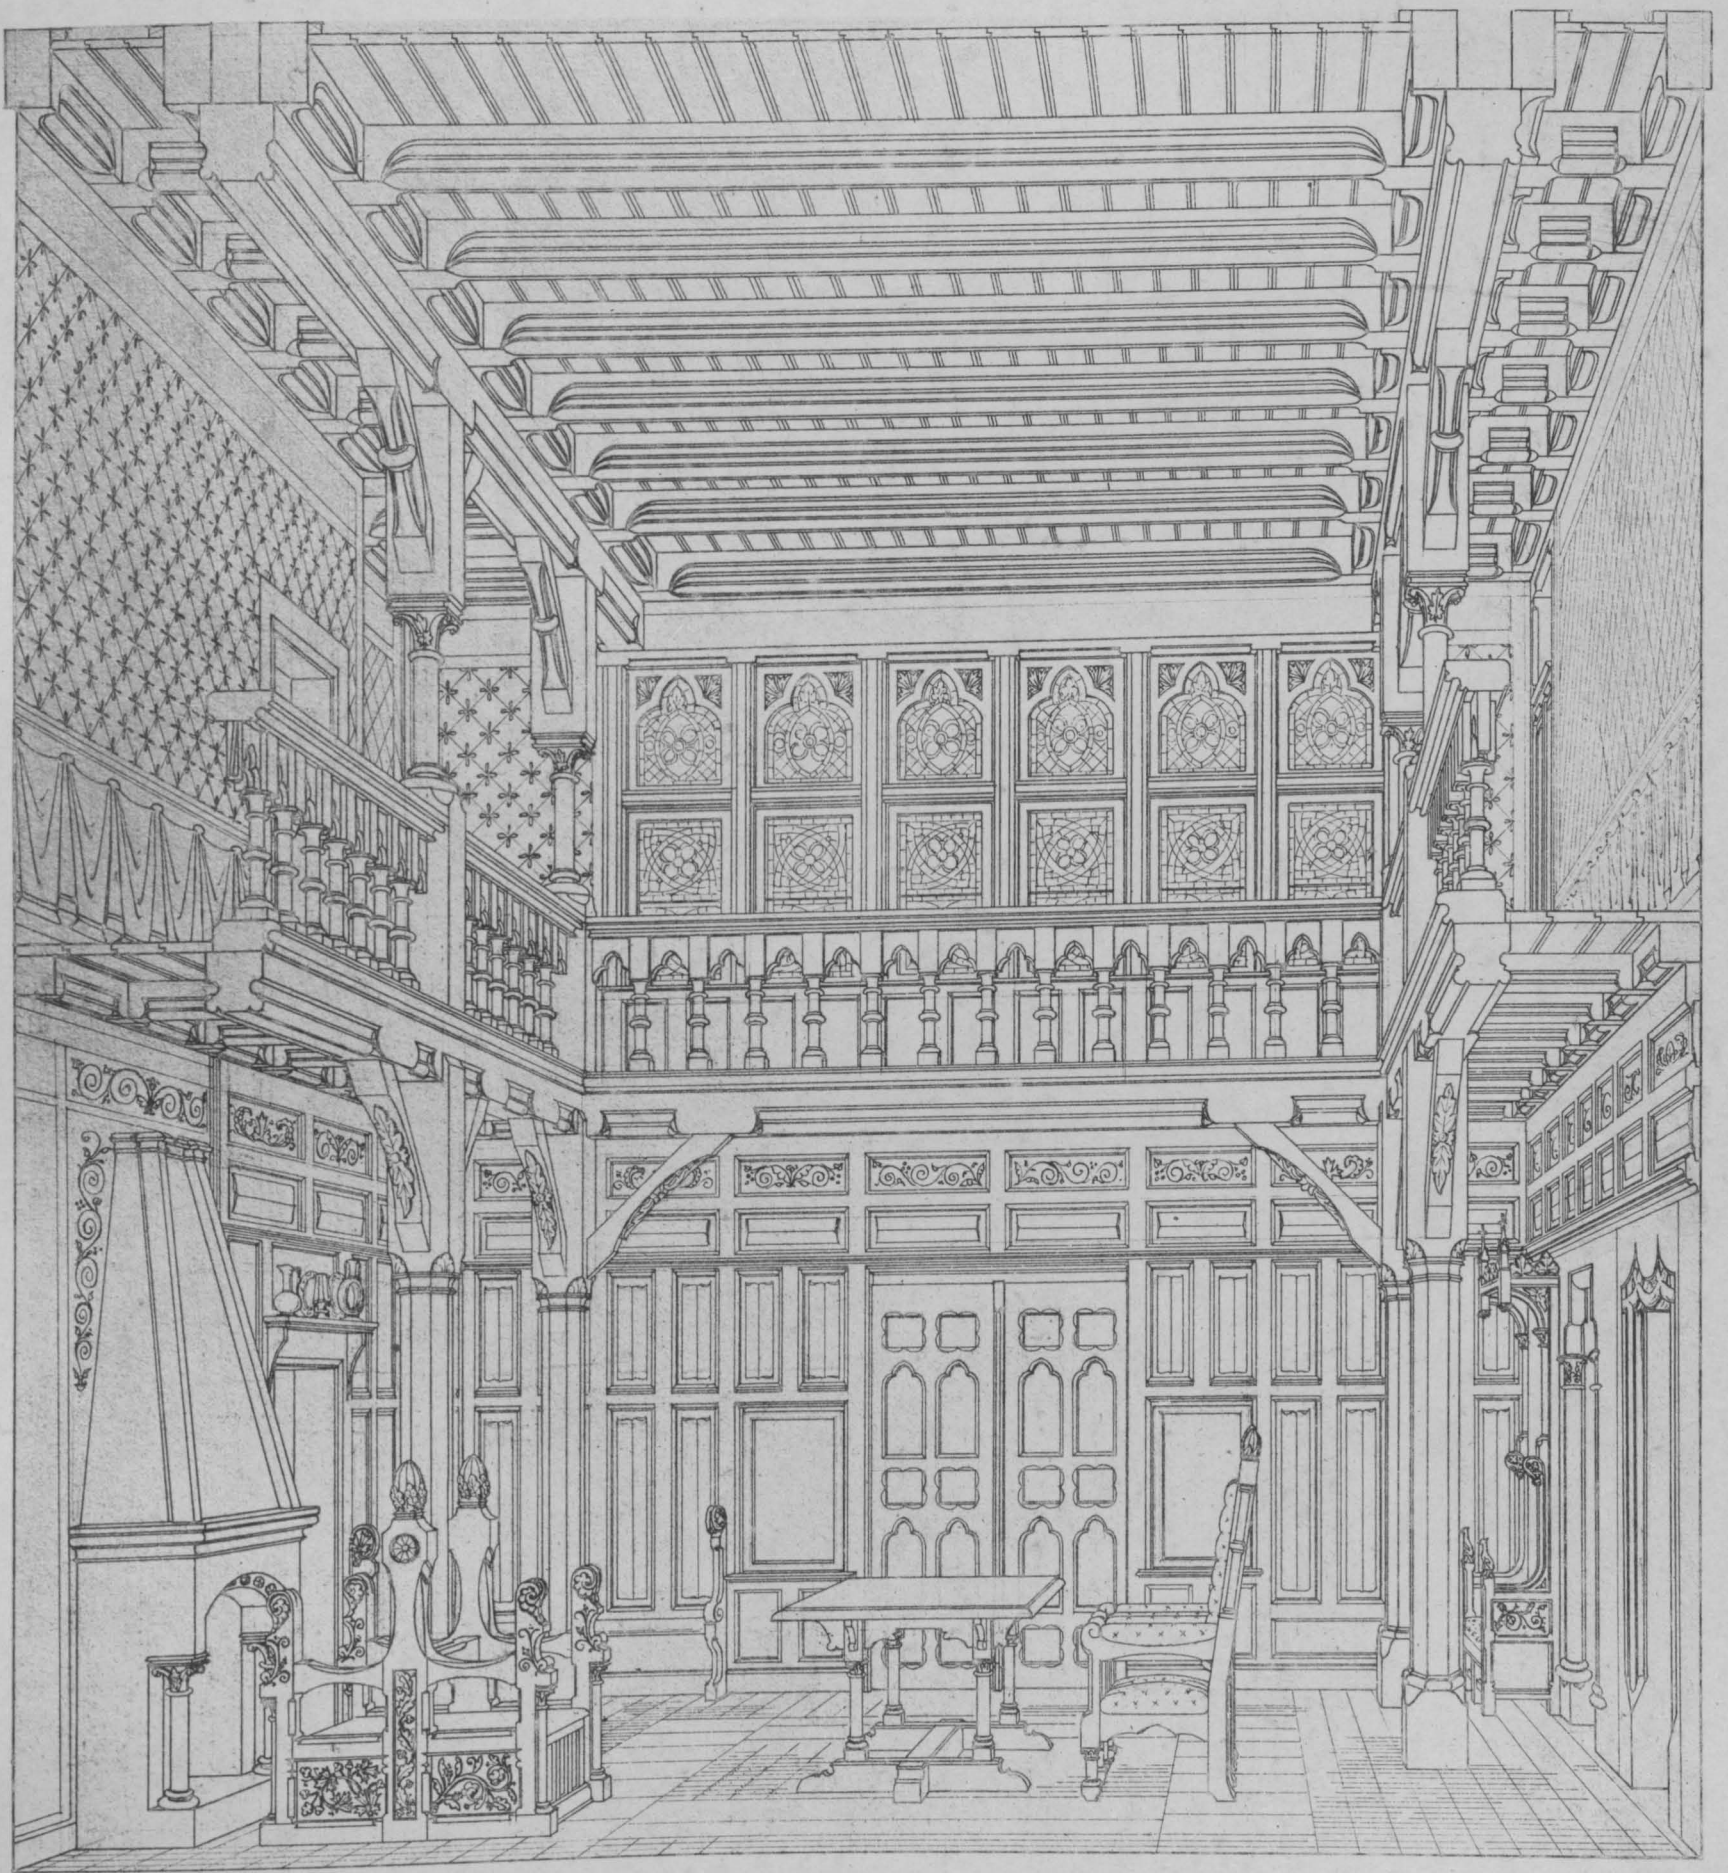

Engel

Lichtdruck von Römmler & Jonas Dresden

HALLE

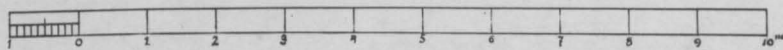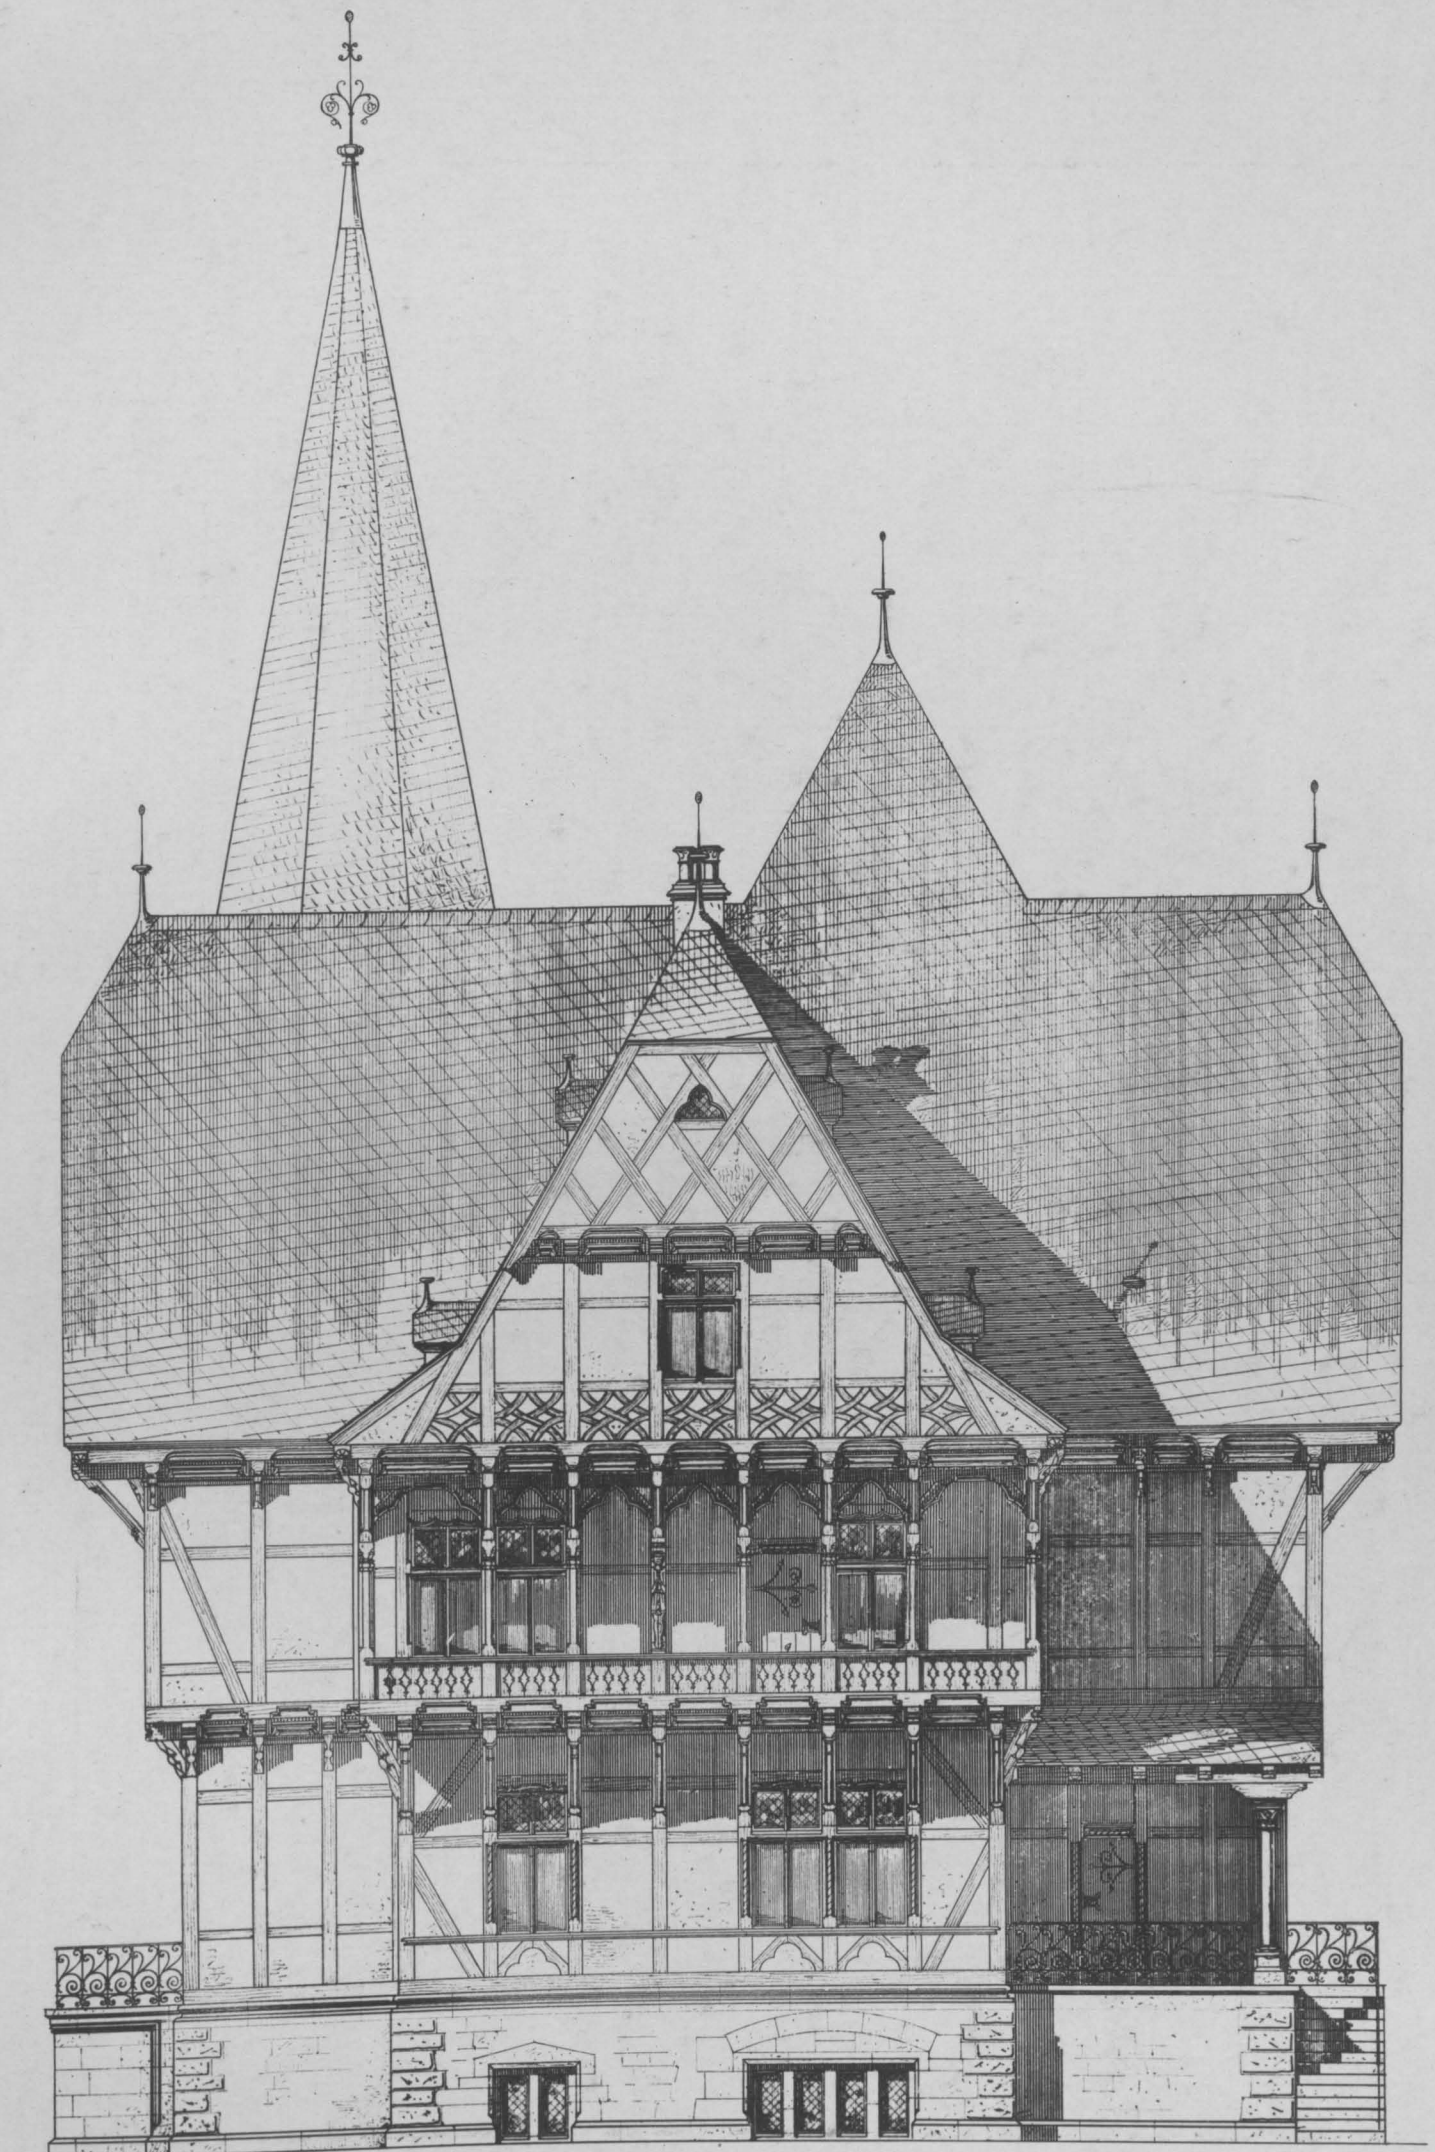

F. Gottlob

Lichtdruck von Römmler & Jonas Dresden


VILLA
AUFRISS



F. Gottlob

Lichtdruck von Römmler & Jonas Dresden

VILLA
ANSICHT

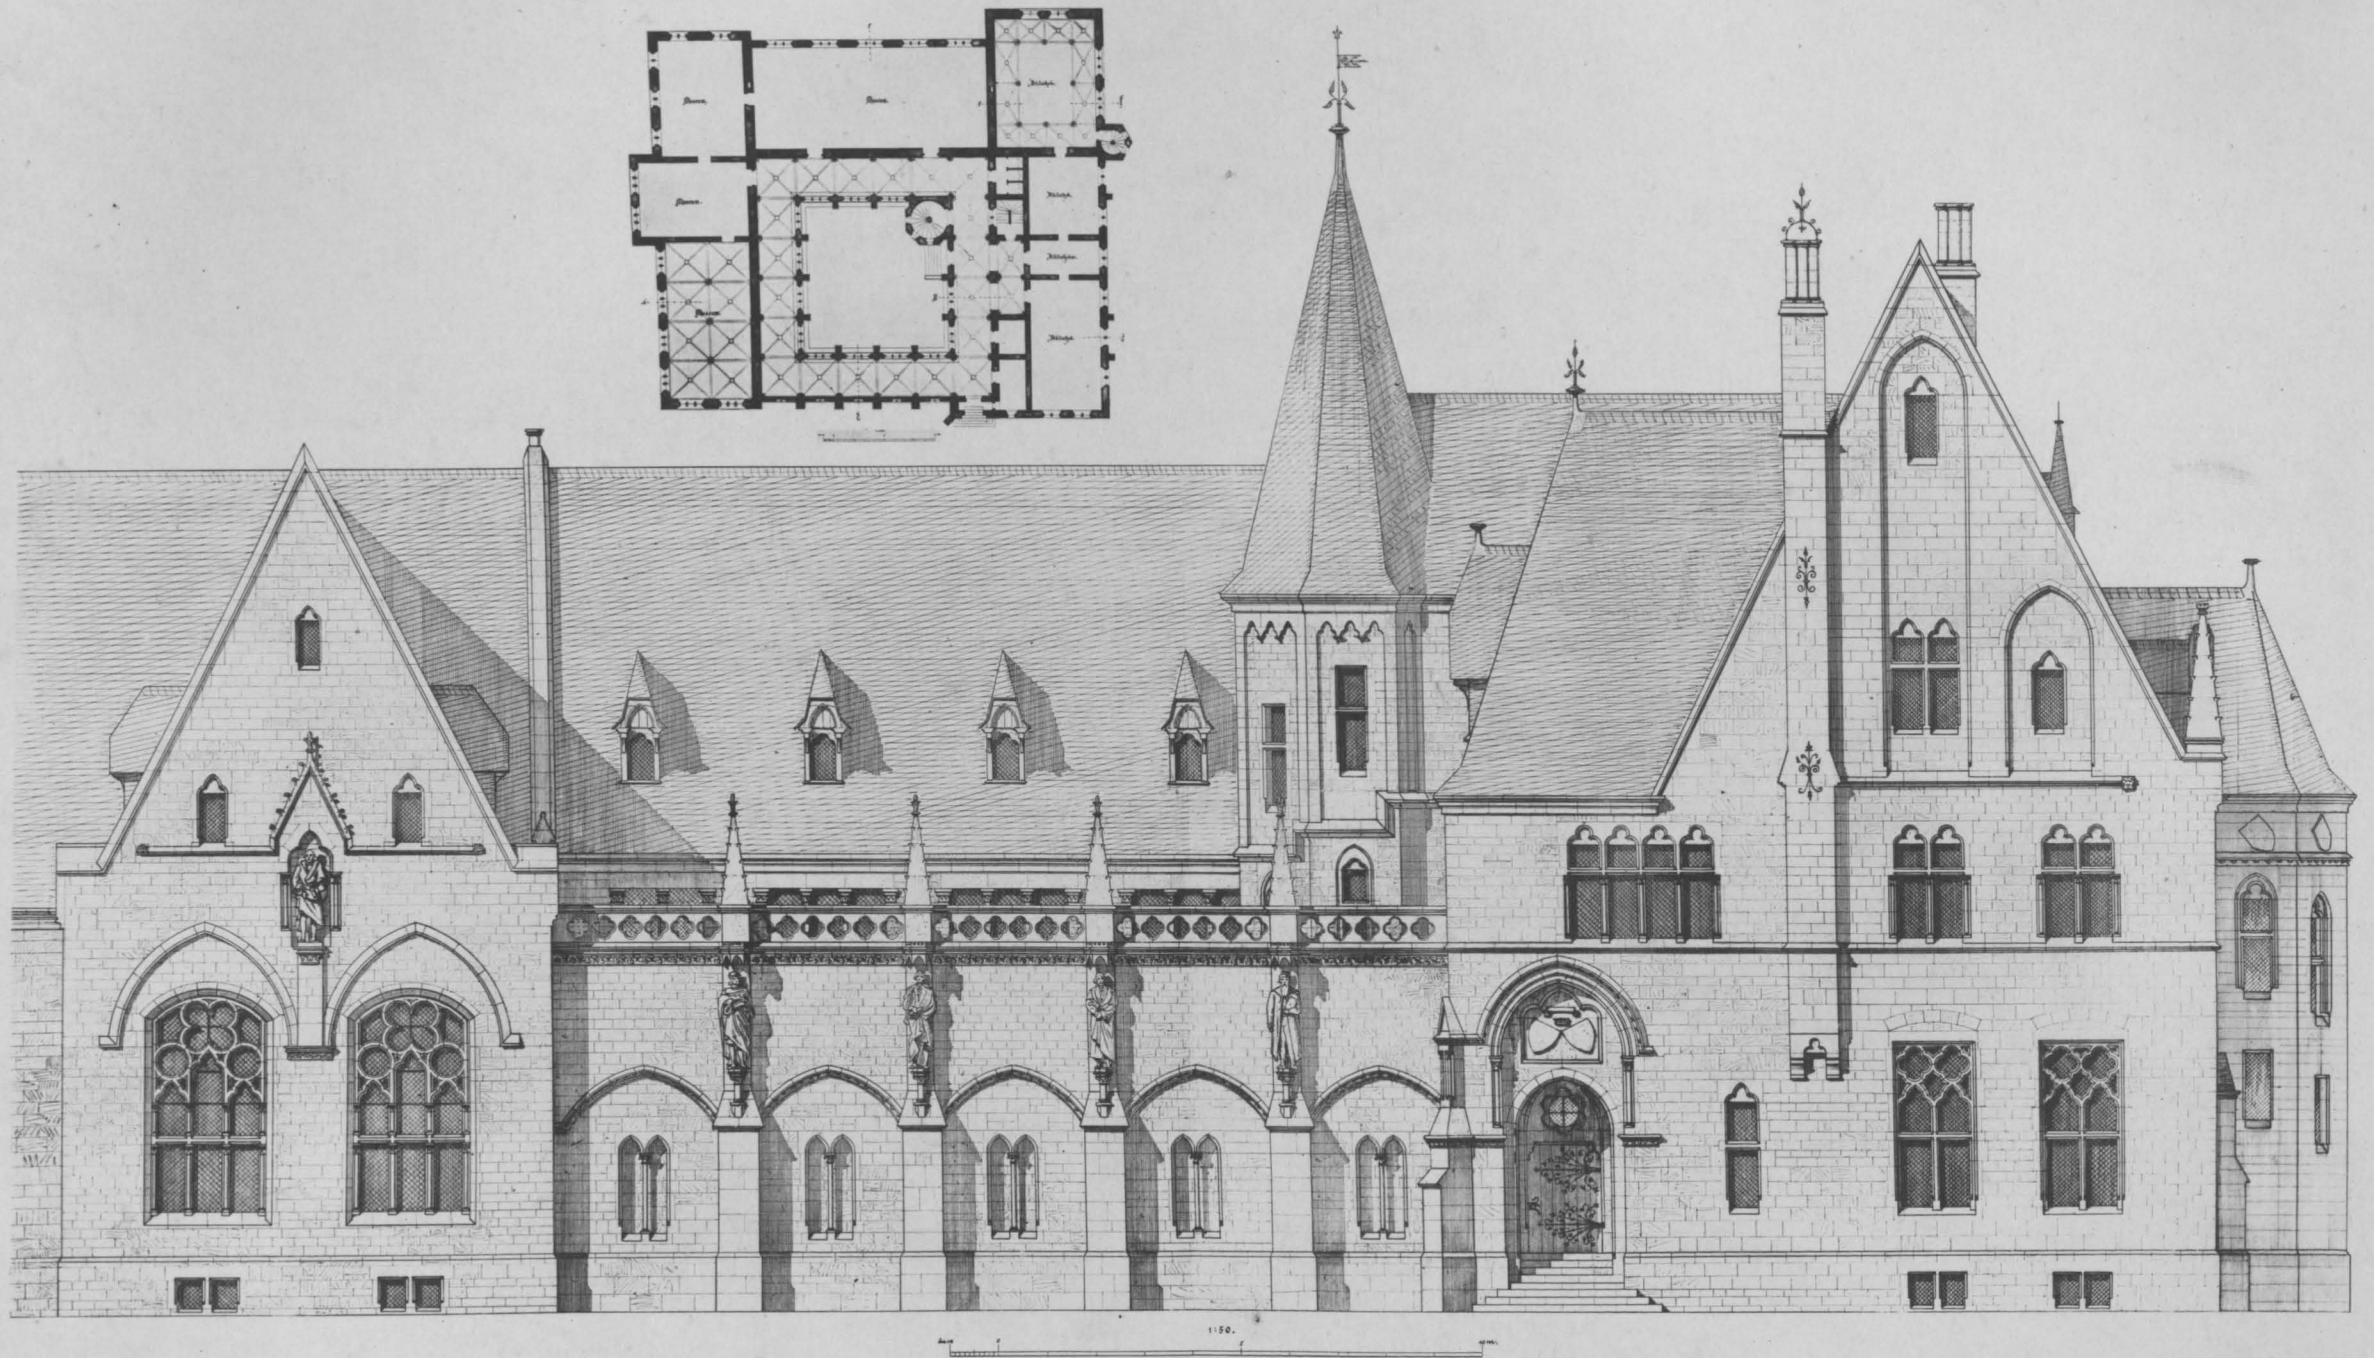


H. Gueth

Lichtdruck von Römmler & Jonas Dresden

MUSEUM
AUFRISS UND GRUNDRISS


Verlag von Ernst Wasmuth Berlin

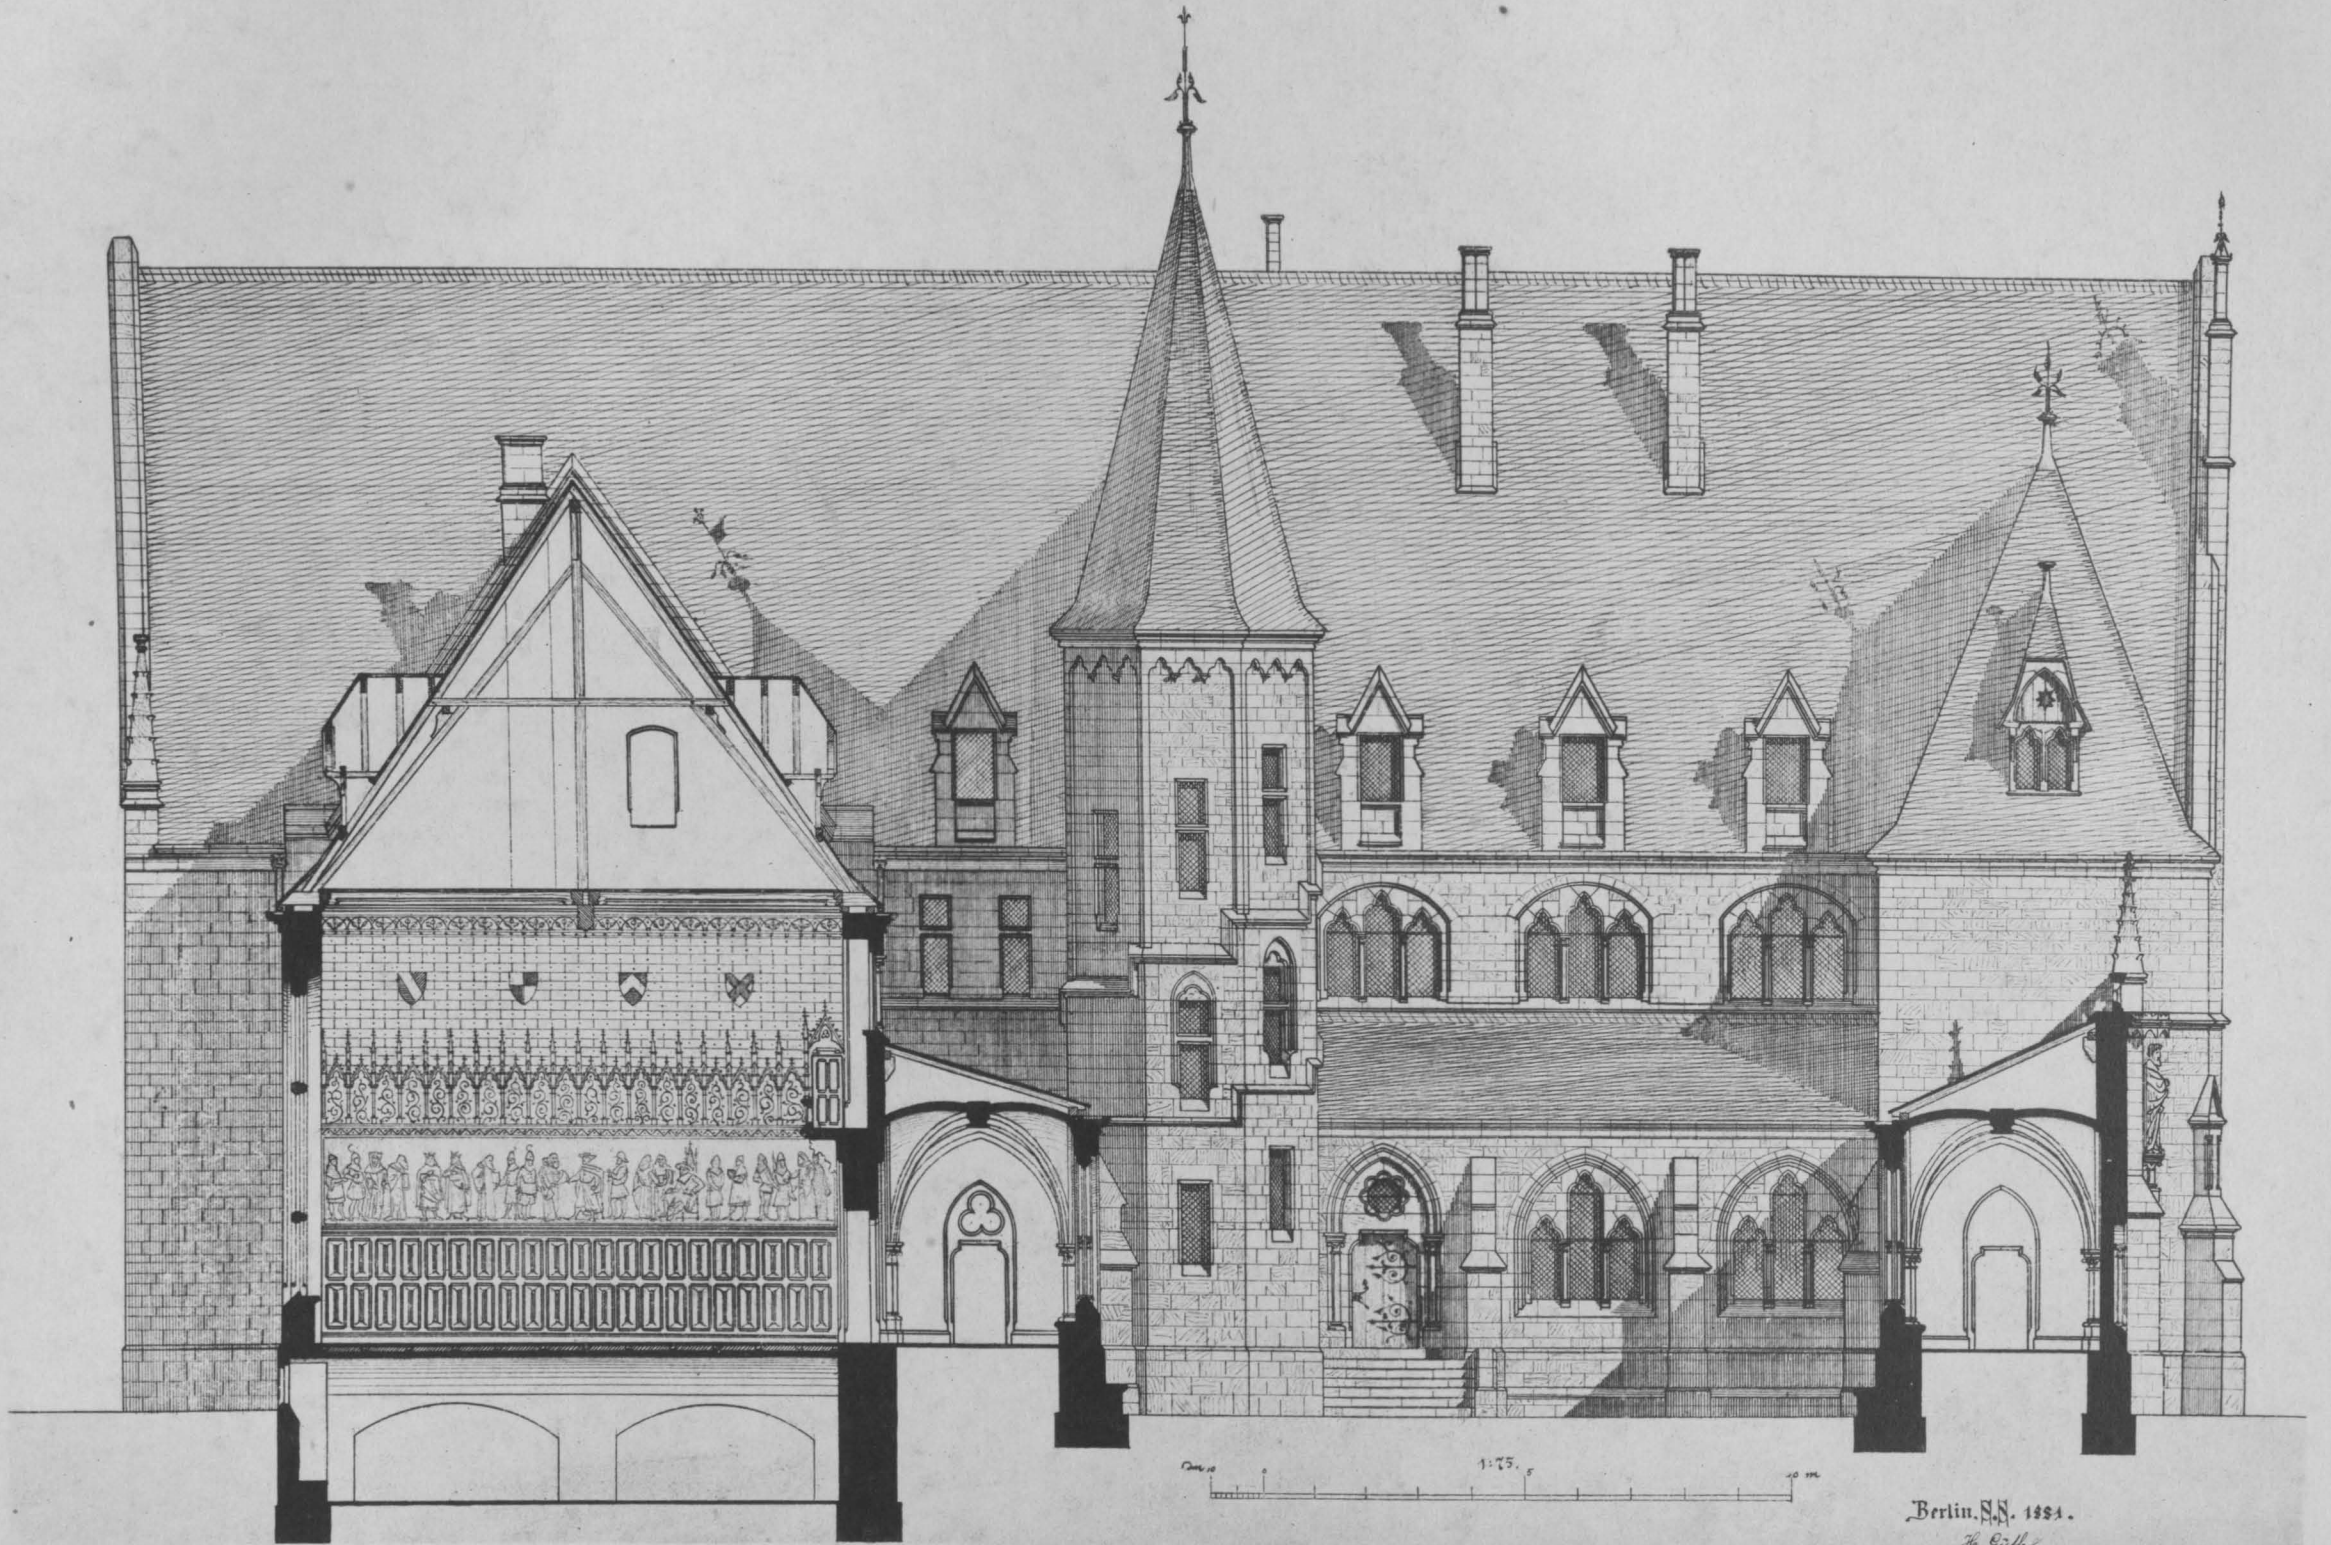

H. Gueth

Lichtdruck von Römmler & Jonas Dresden

MUSEUM
SCHNITT

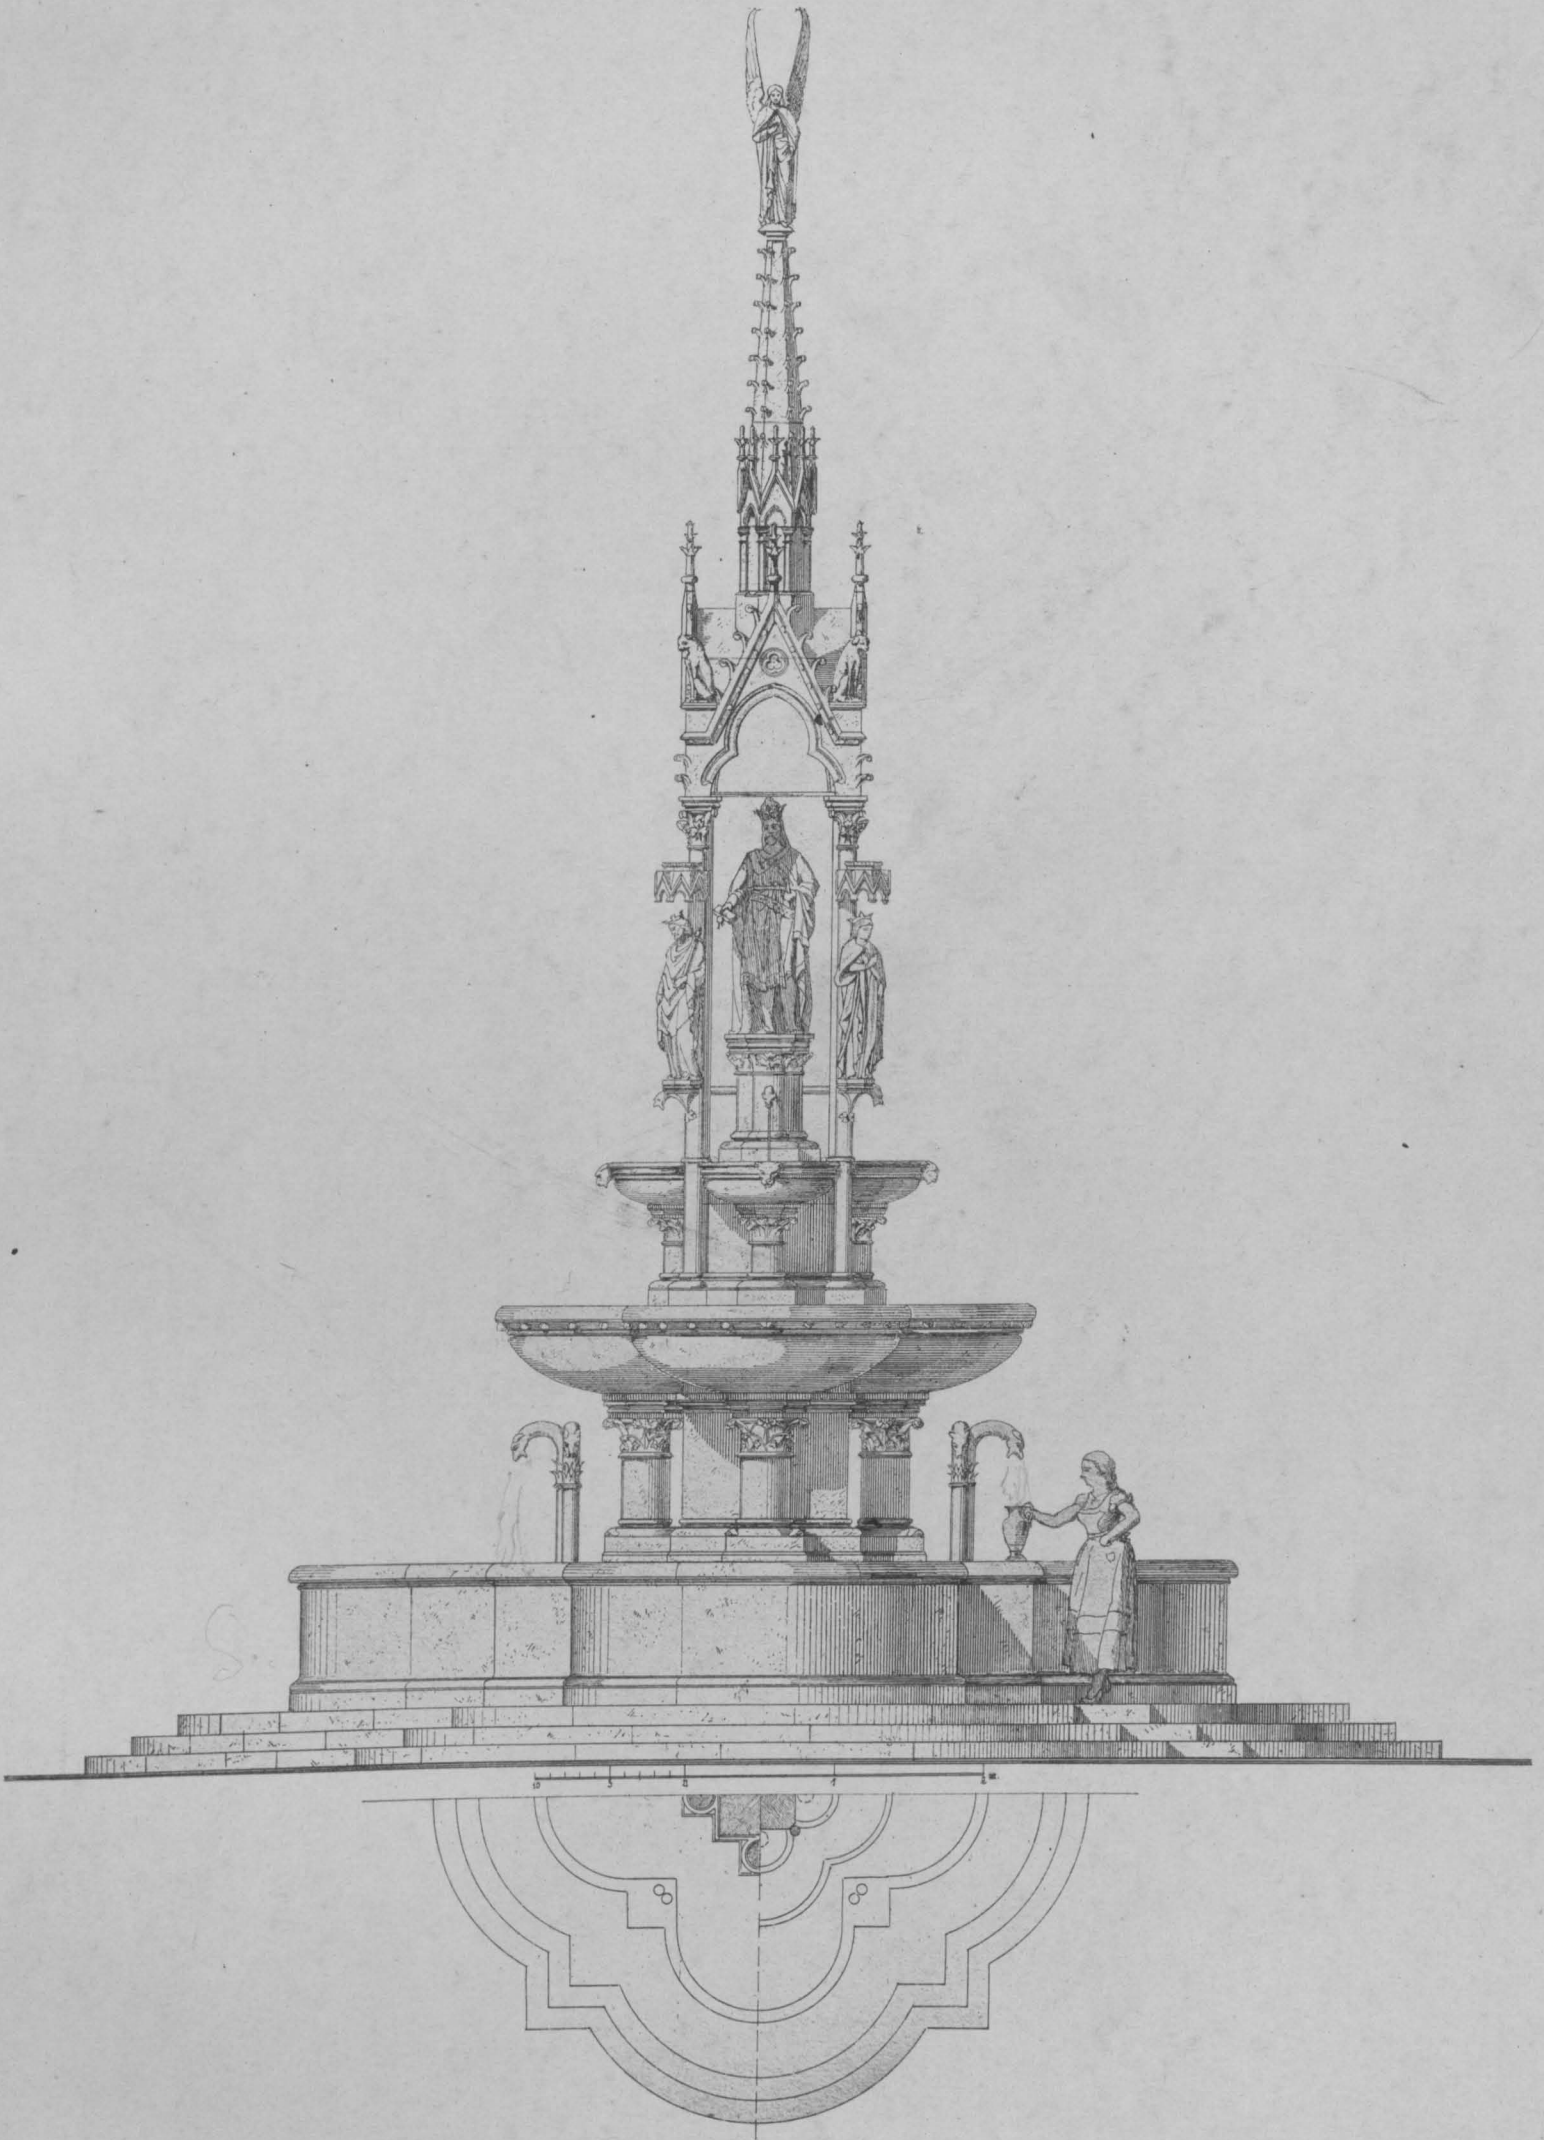


Hasack


Lichtdruck von Römmler & Jonas Dresden

BRUNNEN

AUFRISS UND GRUNDRISS

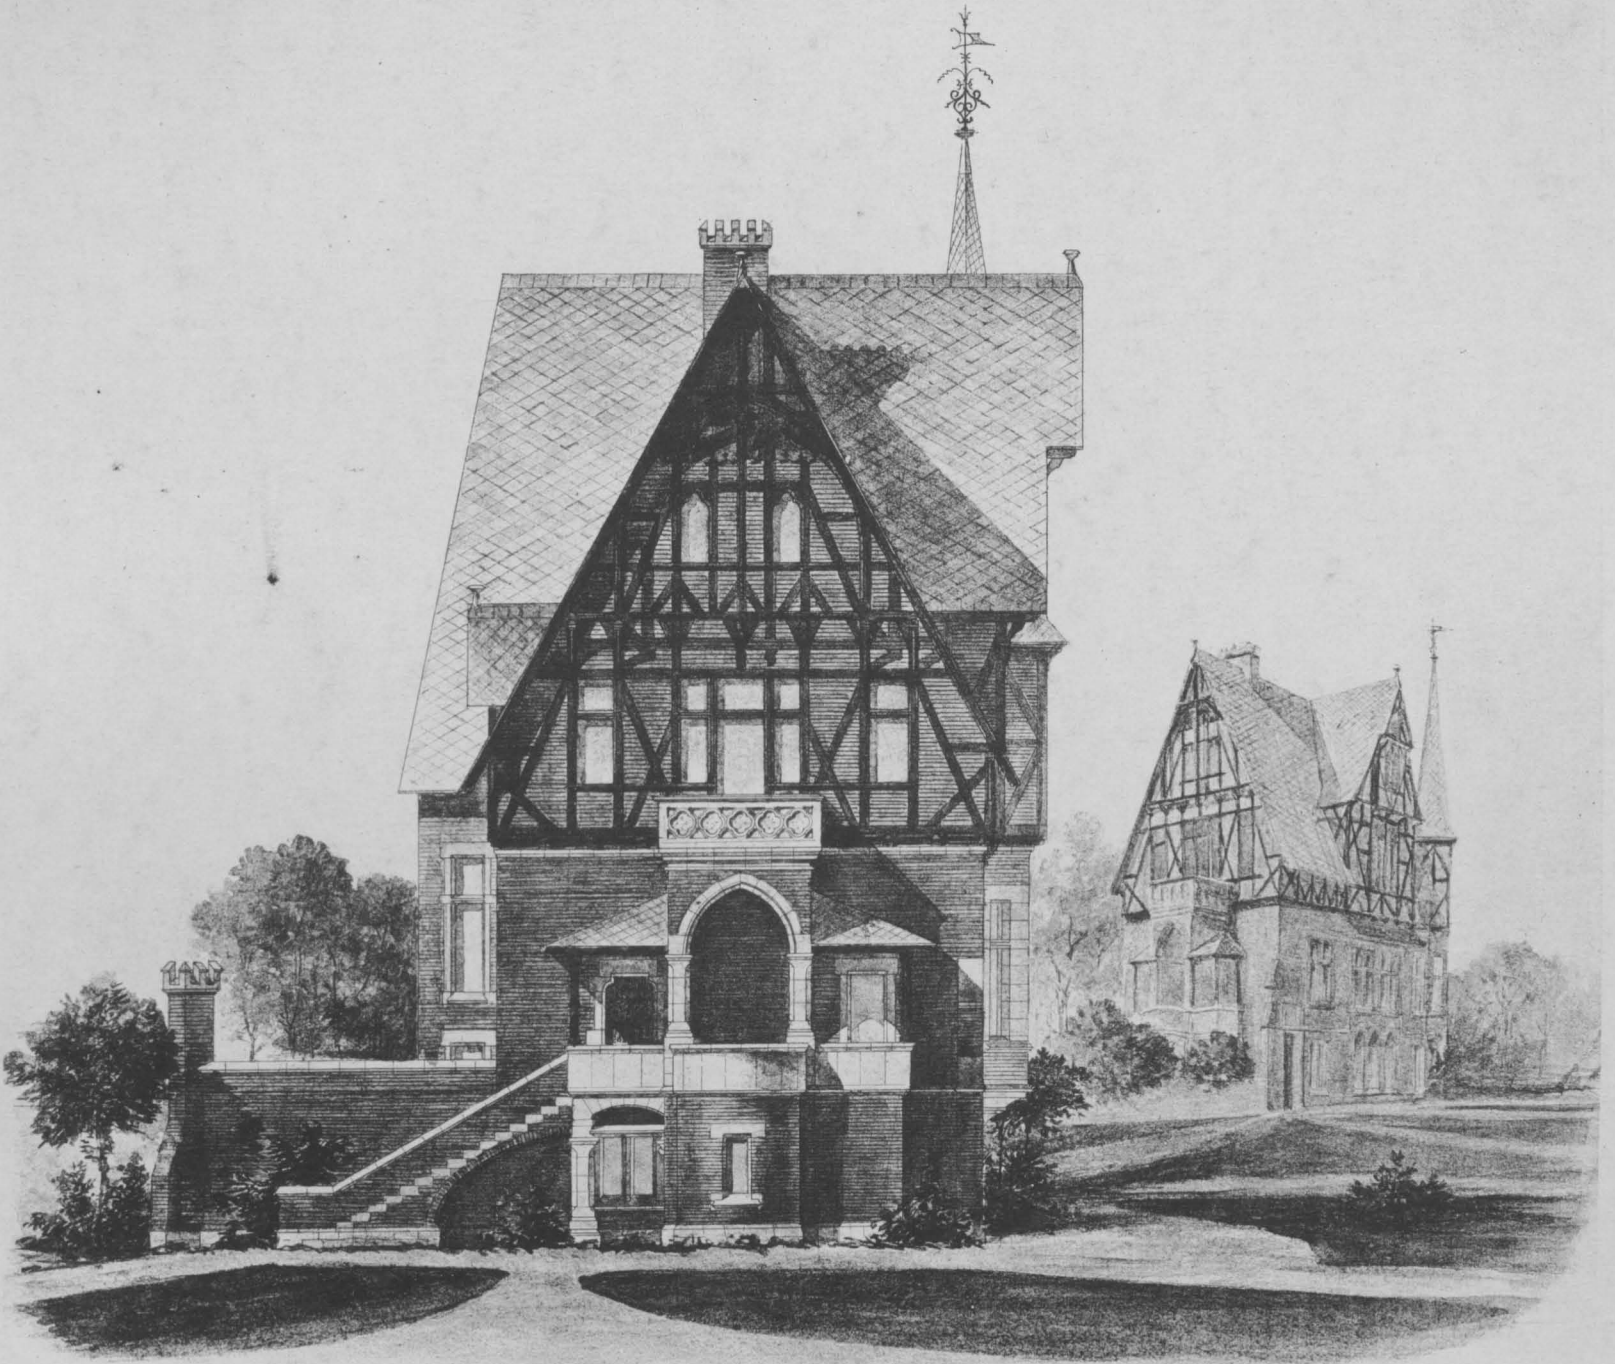


Gartenansicht und perspectivische Skizze.

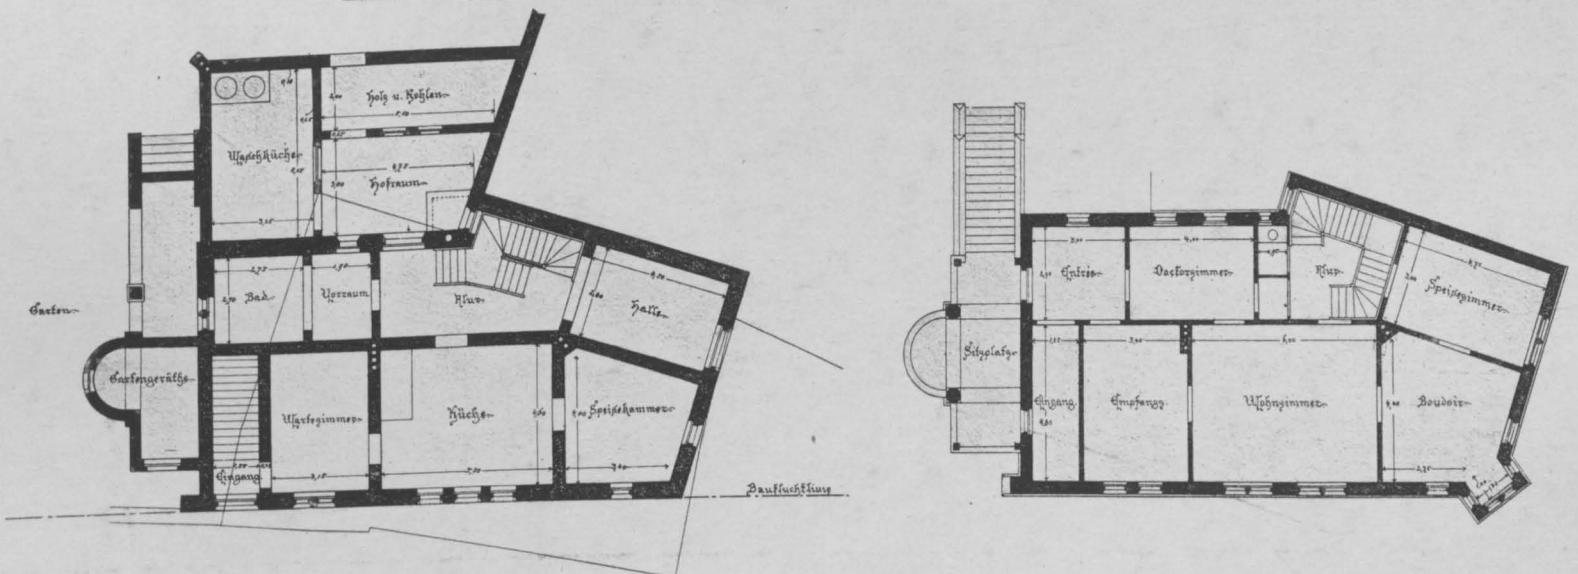

F. Jacobi

Lichtdruck von Römmler & Jonas Dresden

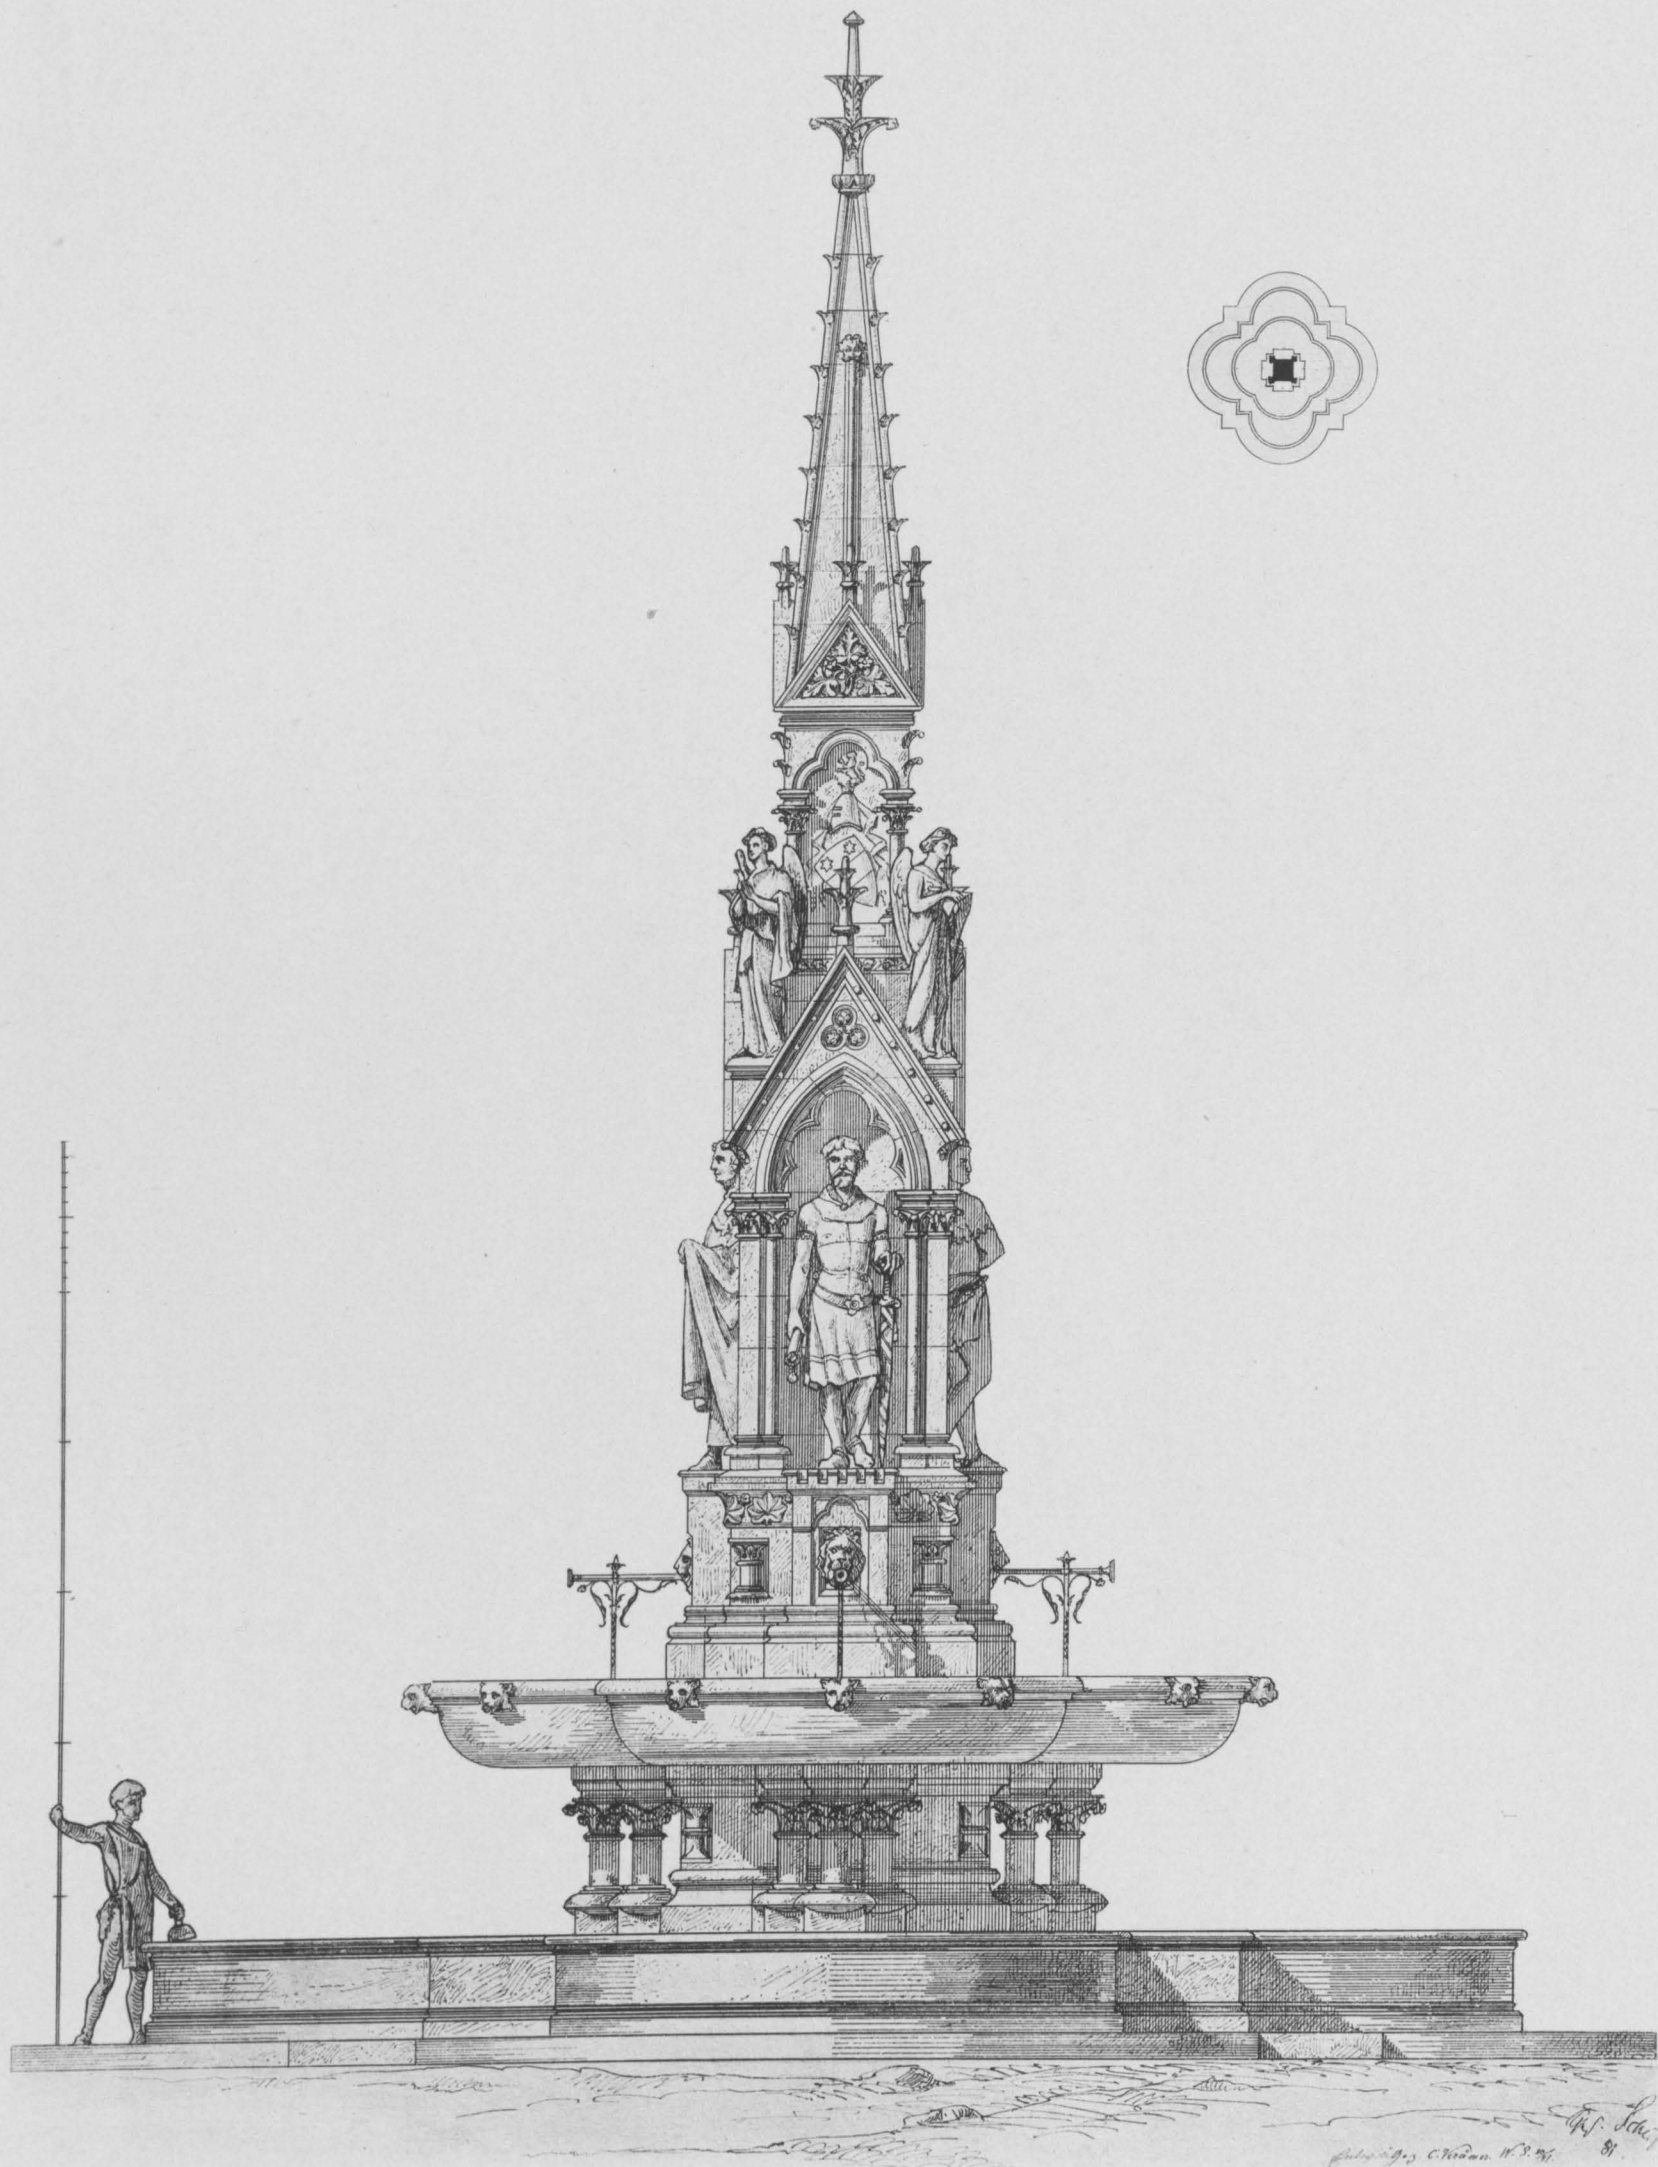

C. Kraemer

Lichtdruck der Kunstanstalt von Ernst Wasmuth, Berlin

BRUNNEN

AUFRISS UND GRUNDRISS




C. Kraemer

Lichtdruck von Römmler & Jonas Dresden


SCHLOSS
AUFRISS

Grundriss des oberen Geschosses

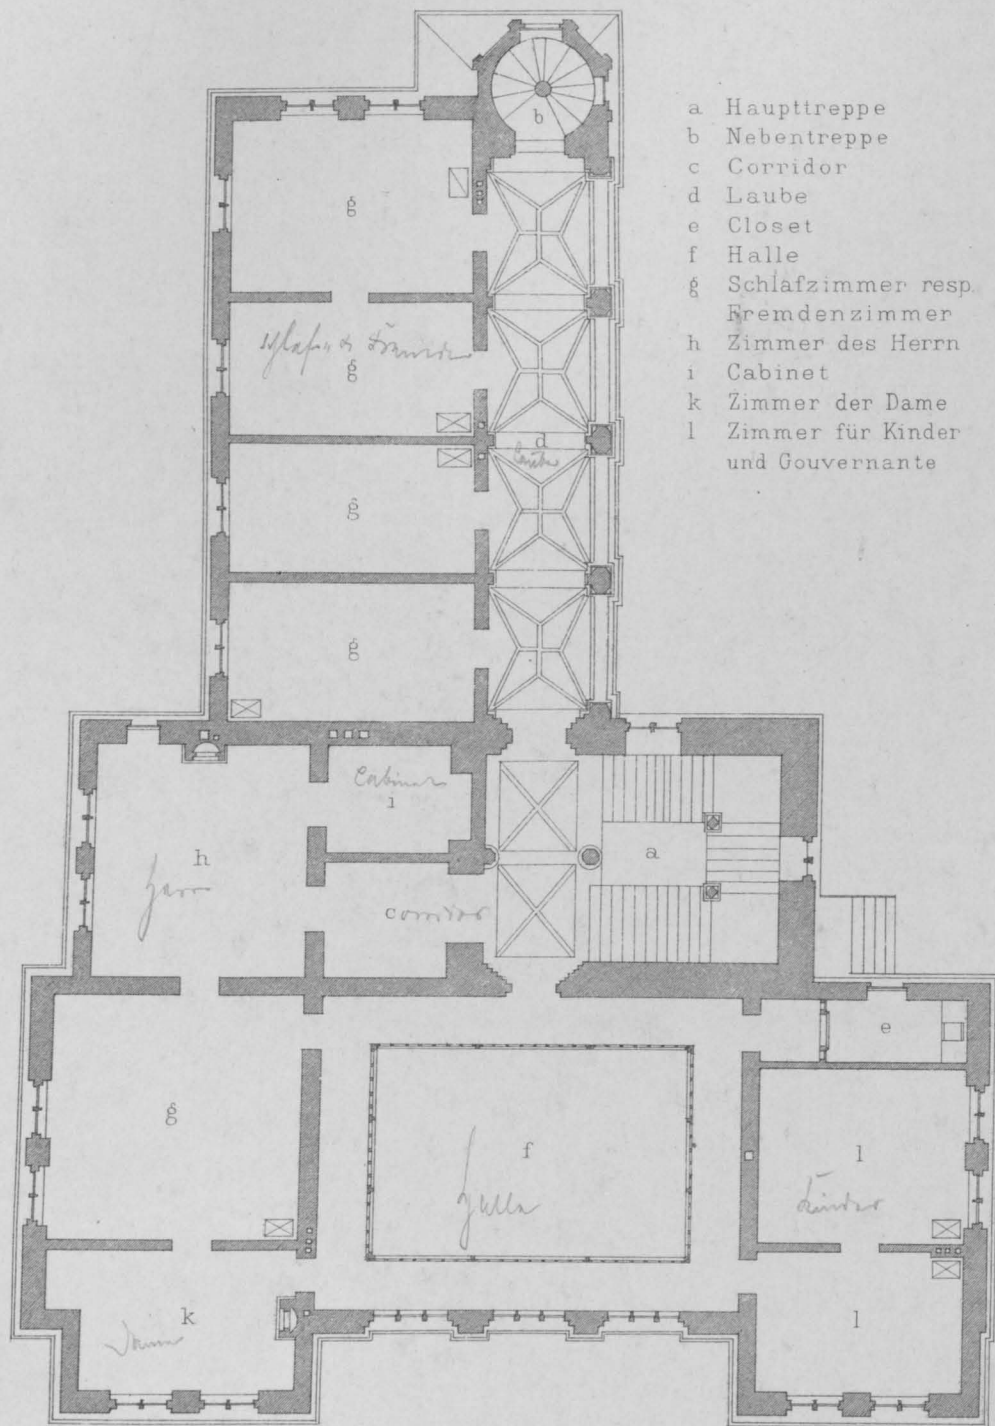

- a Haupttreppe
- b Nebentreppe
- c Corridor
- d Laube
- e Closet
- f Halle
- g Schlafzimmer resp. Fremdenzimmer
- h Zimmer des Herrn
- i Cabinet
- k Zimmer der Dame
- l Zimmer für Kinder und Gouvernante

Grundriss des Erdgeschosses

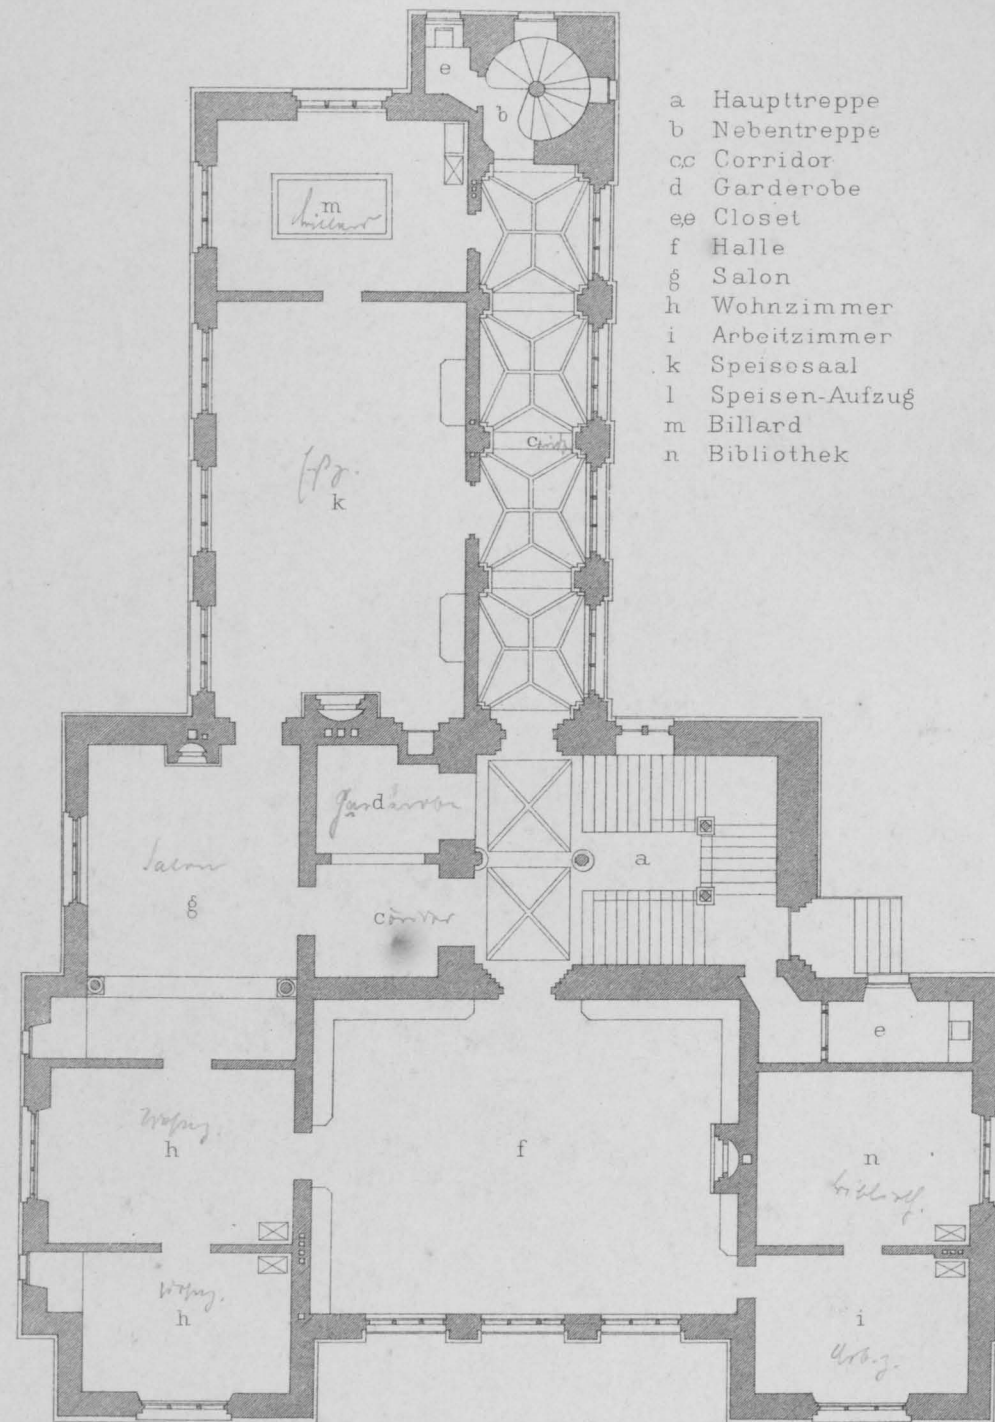

- a Haupttreppe
- b Nebentreppe
- cc Corridor
- d Garderobe
- ee Closet
- f Halle
- g Salon
- h Wohnzimmer
- i Arbeitszimmer
- k Speisesaal
- l Speisen-Aufzug
- m Billard
- n Bibliothek

1 0 5 10 20m


1 0 5 10 20m



C. Kraemer

Lichtdruck von Römmler & Jonas Dresden

SCHLOSS
LAENGSSCHNITT

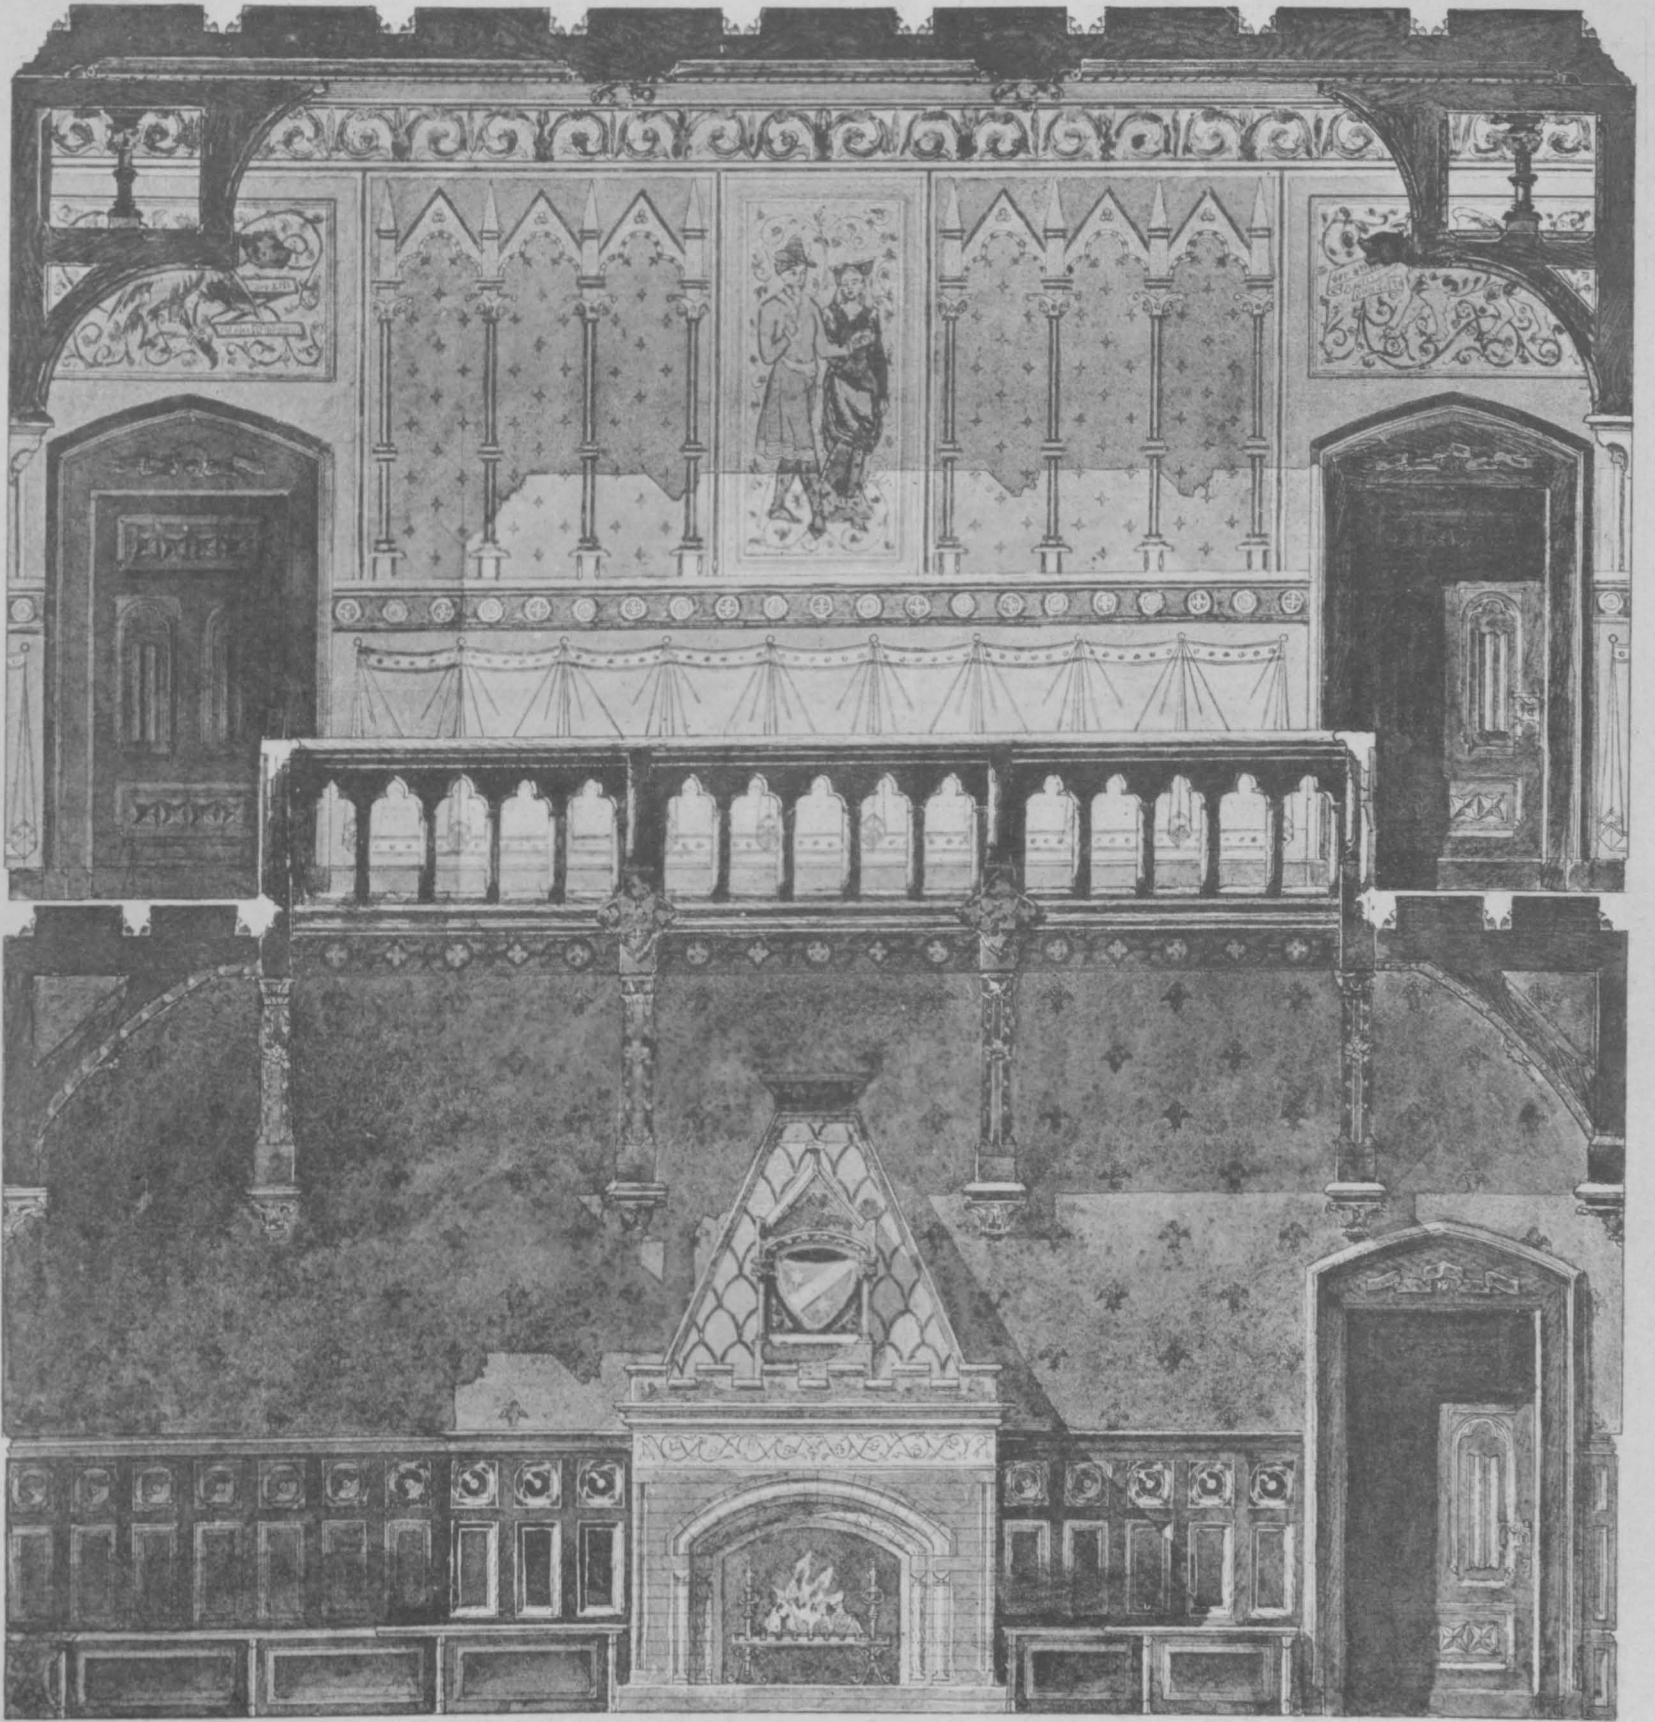


C. Kraemer

Lichtdruck von Römmler & Jonas Dresden

SCHLOSS

HALLE

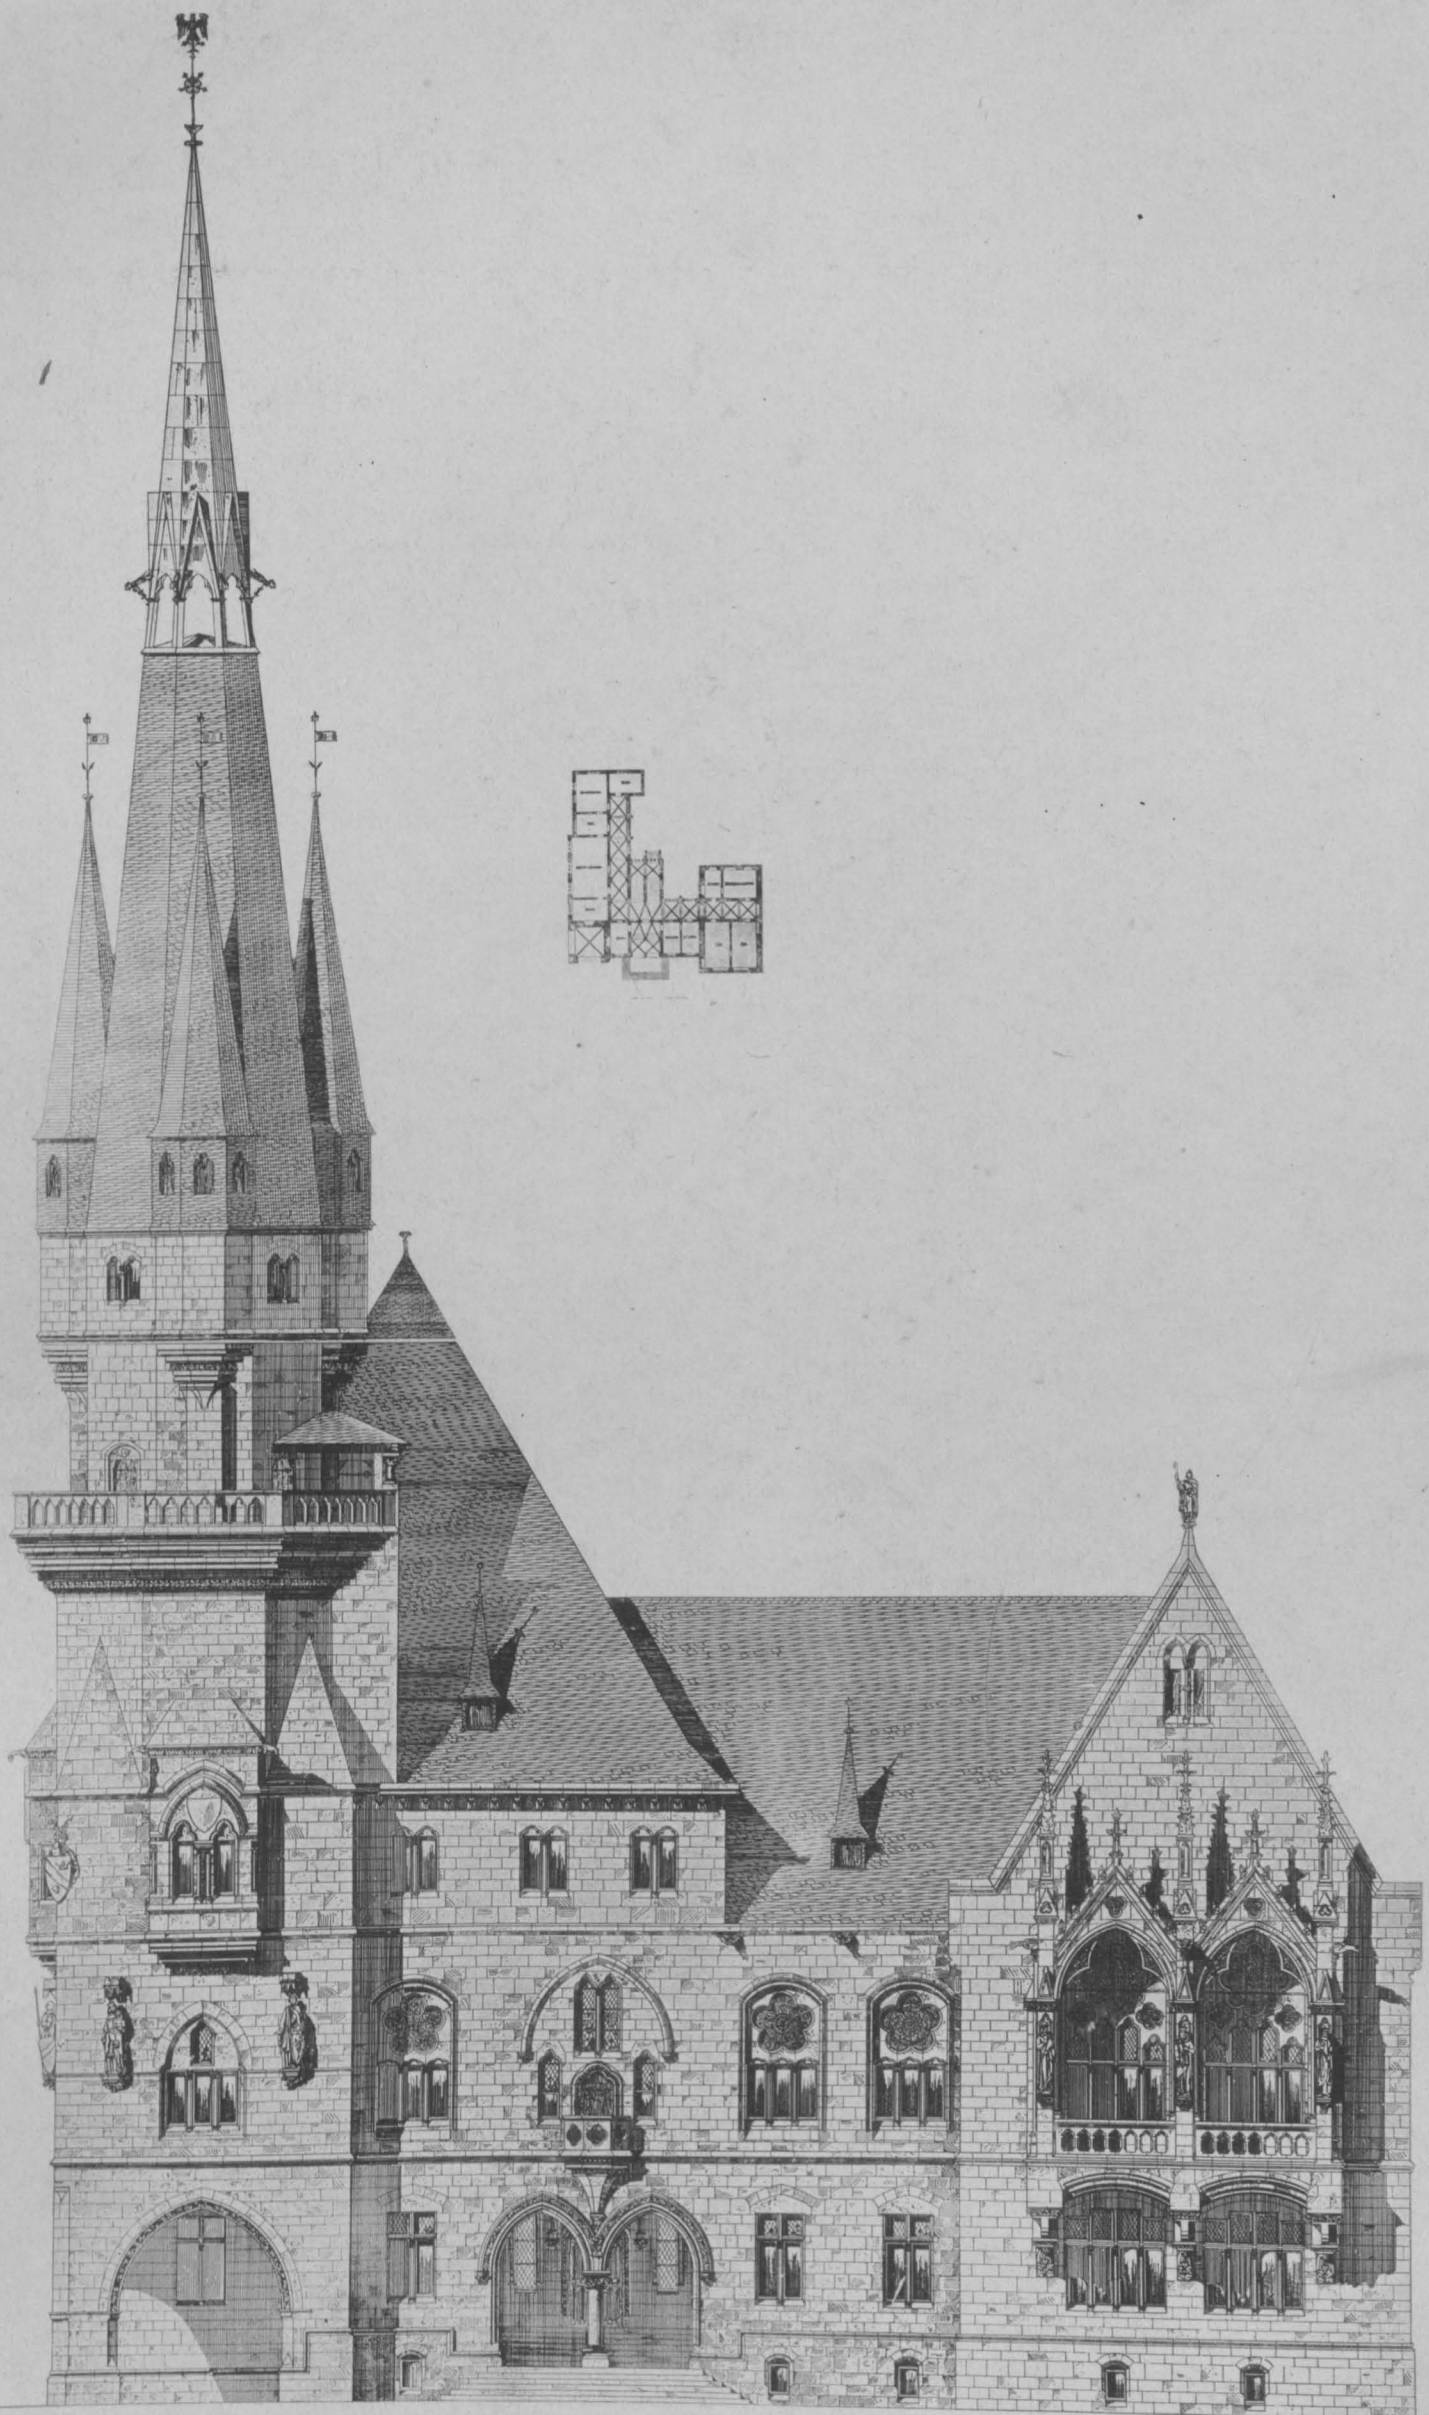


Magunna

Lichtdruck von Römmler & Jonas Dresden

RATHHAUS

FASSADE UND GRUNDRISS




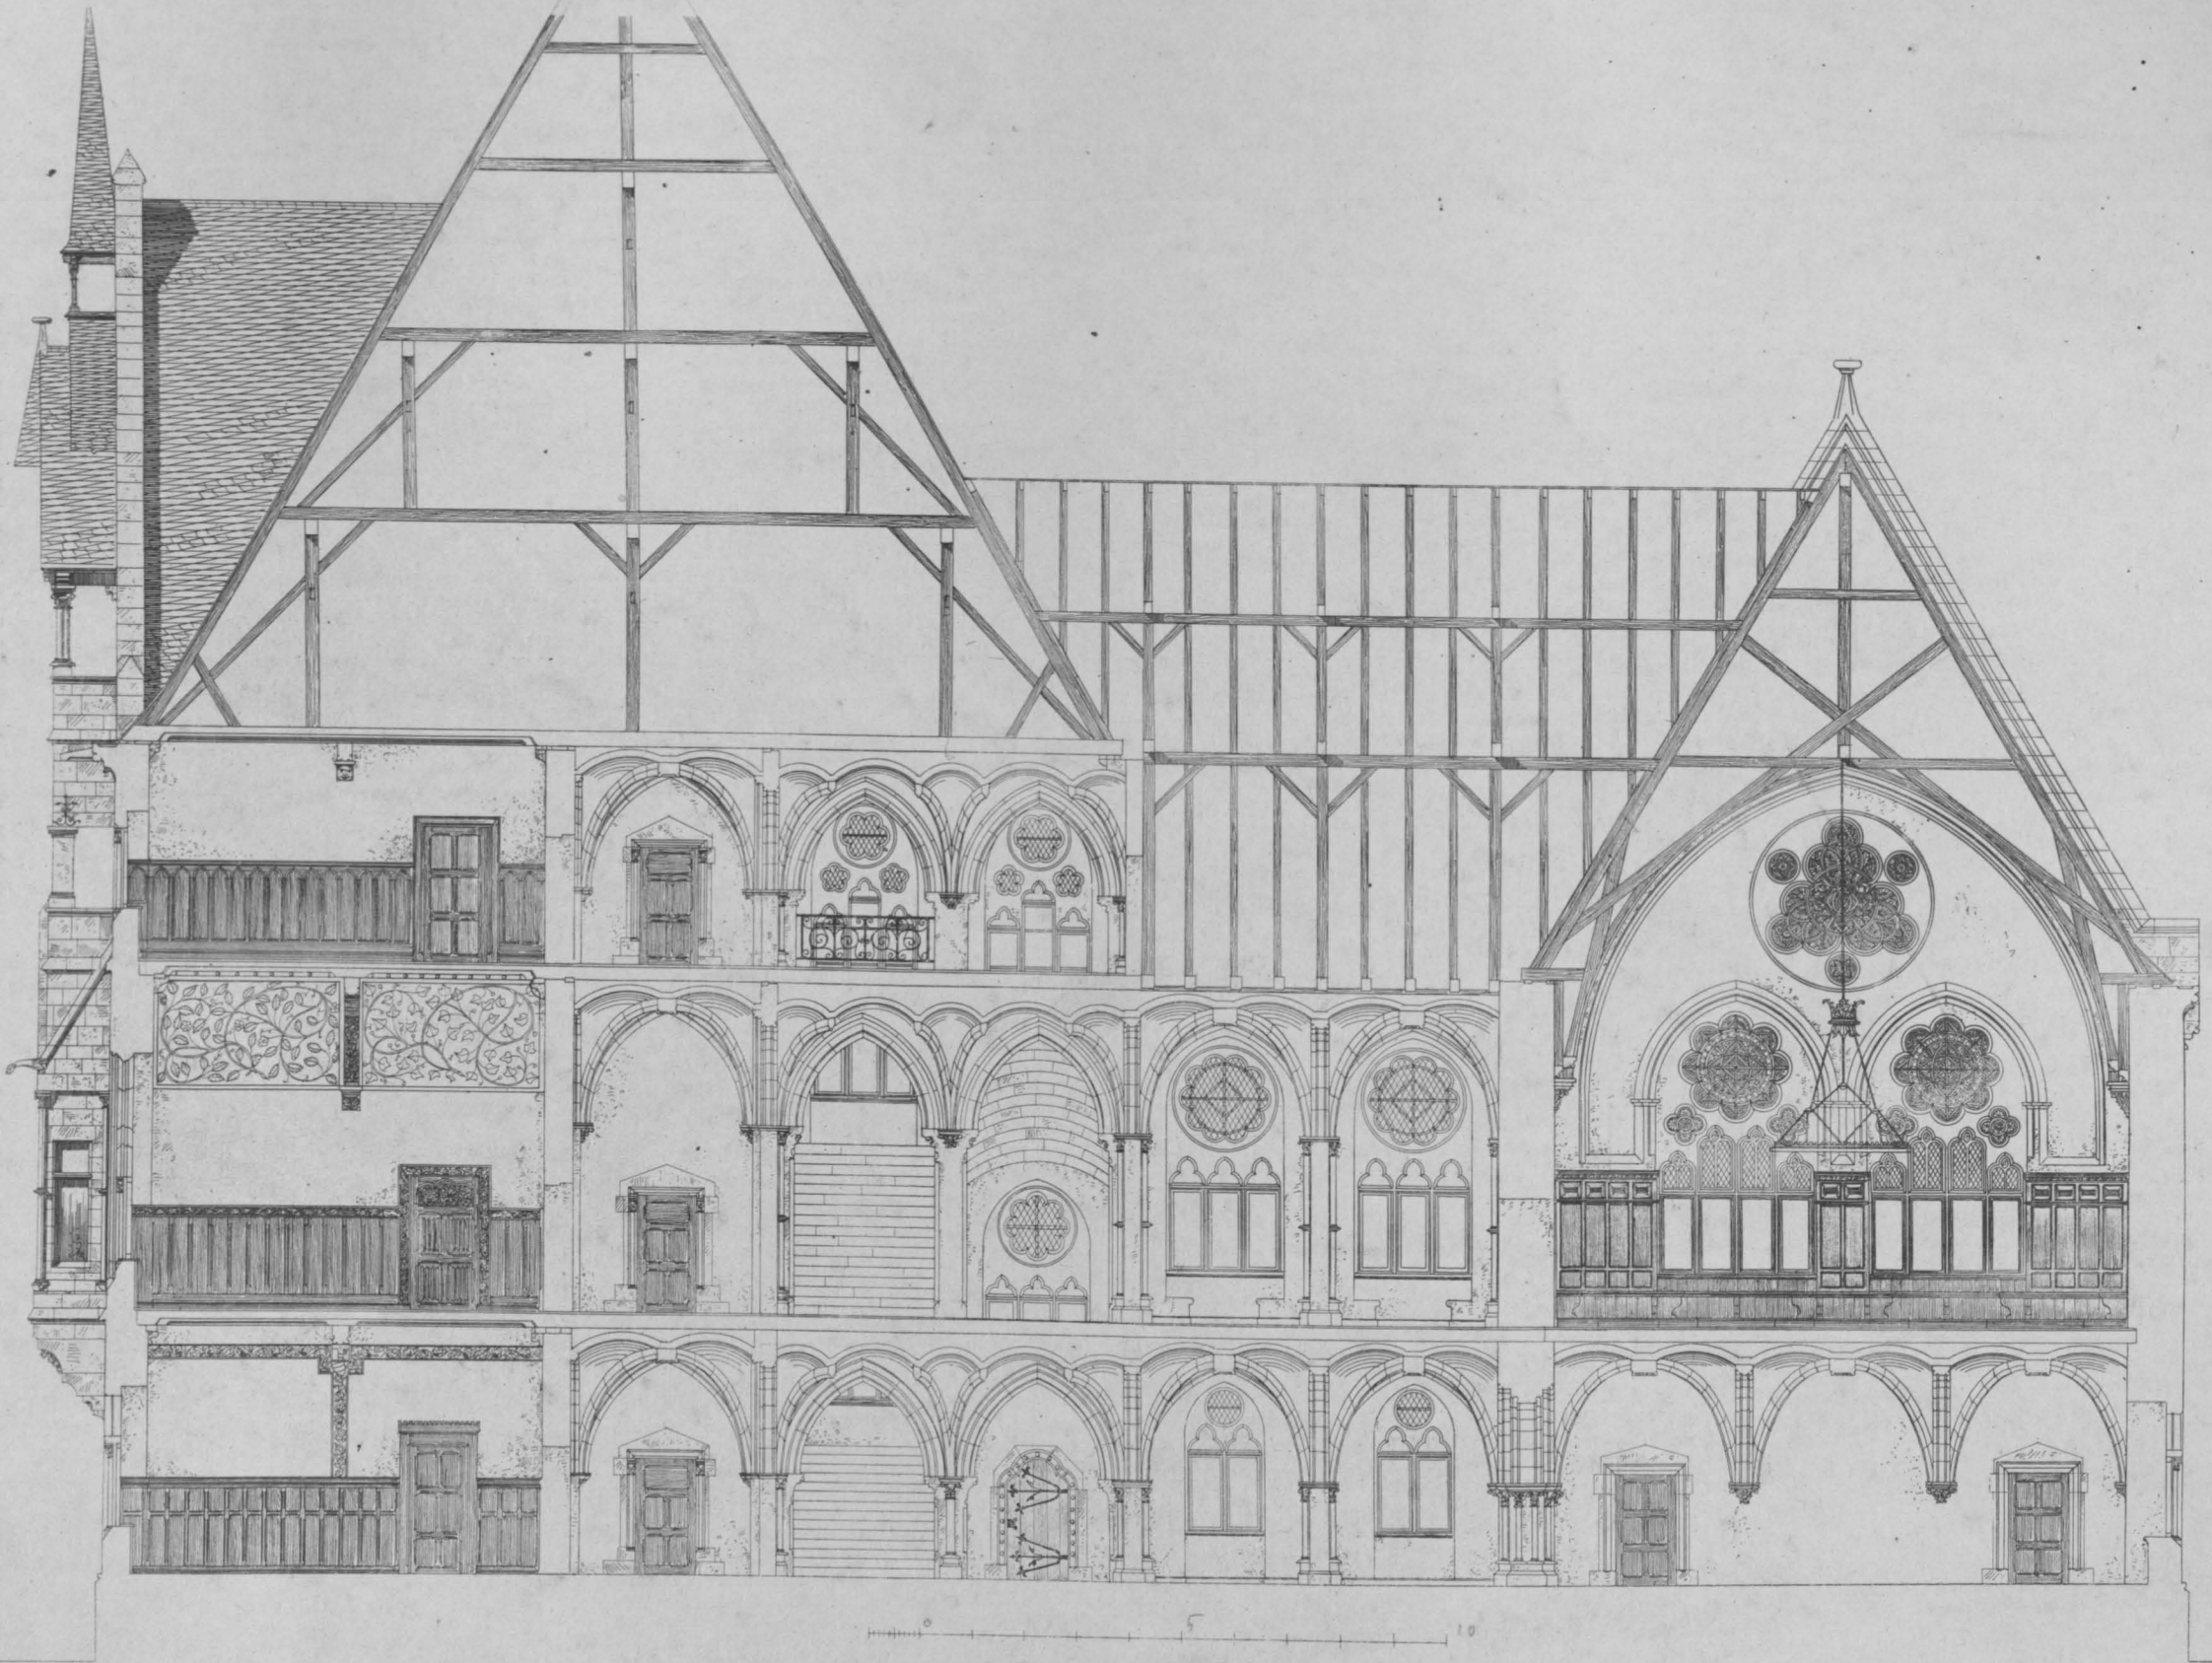

Magunna



Lichtdruck von Römmler & Jonas Dresden

RATHHAUS
LAENGSSCHNITT

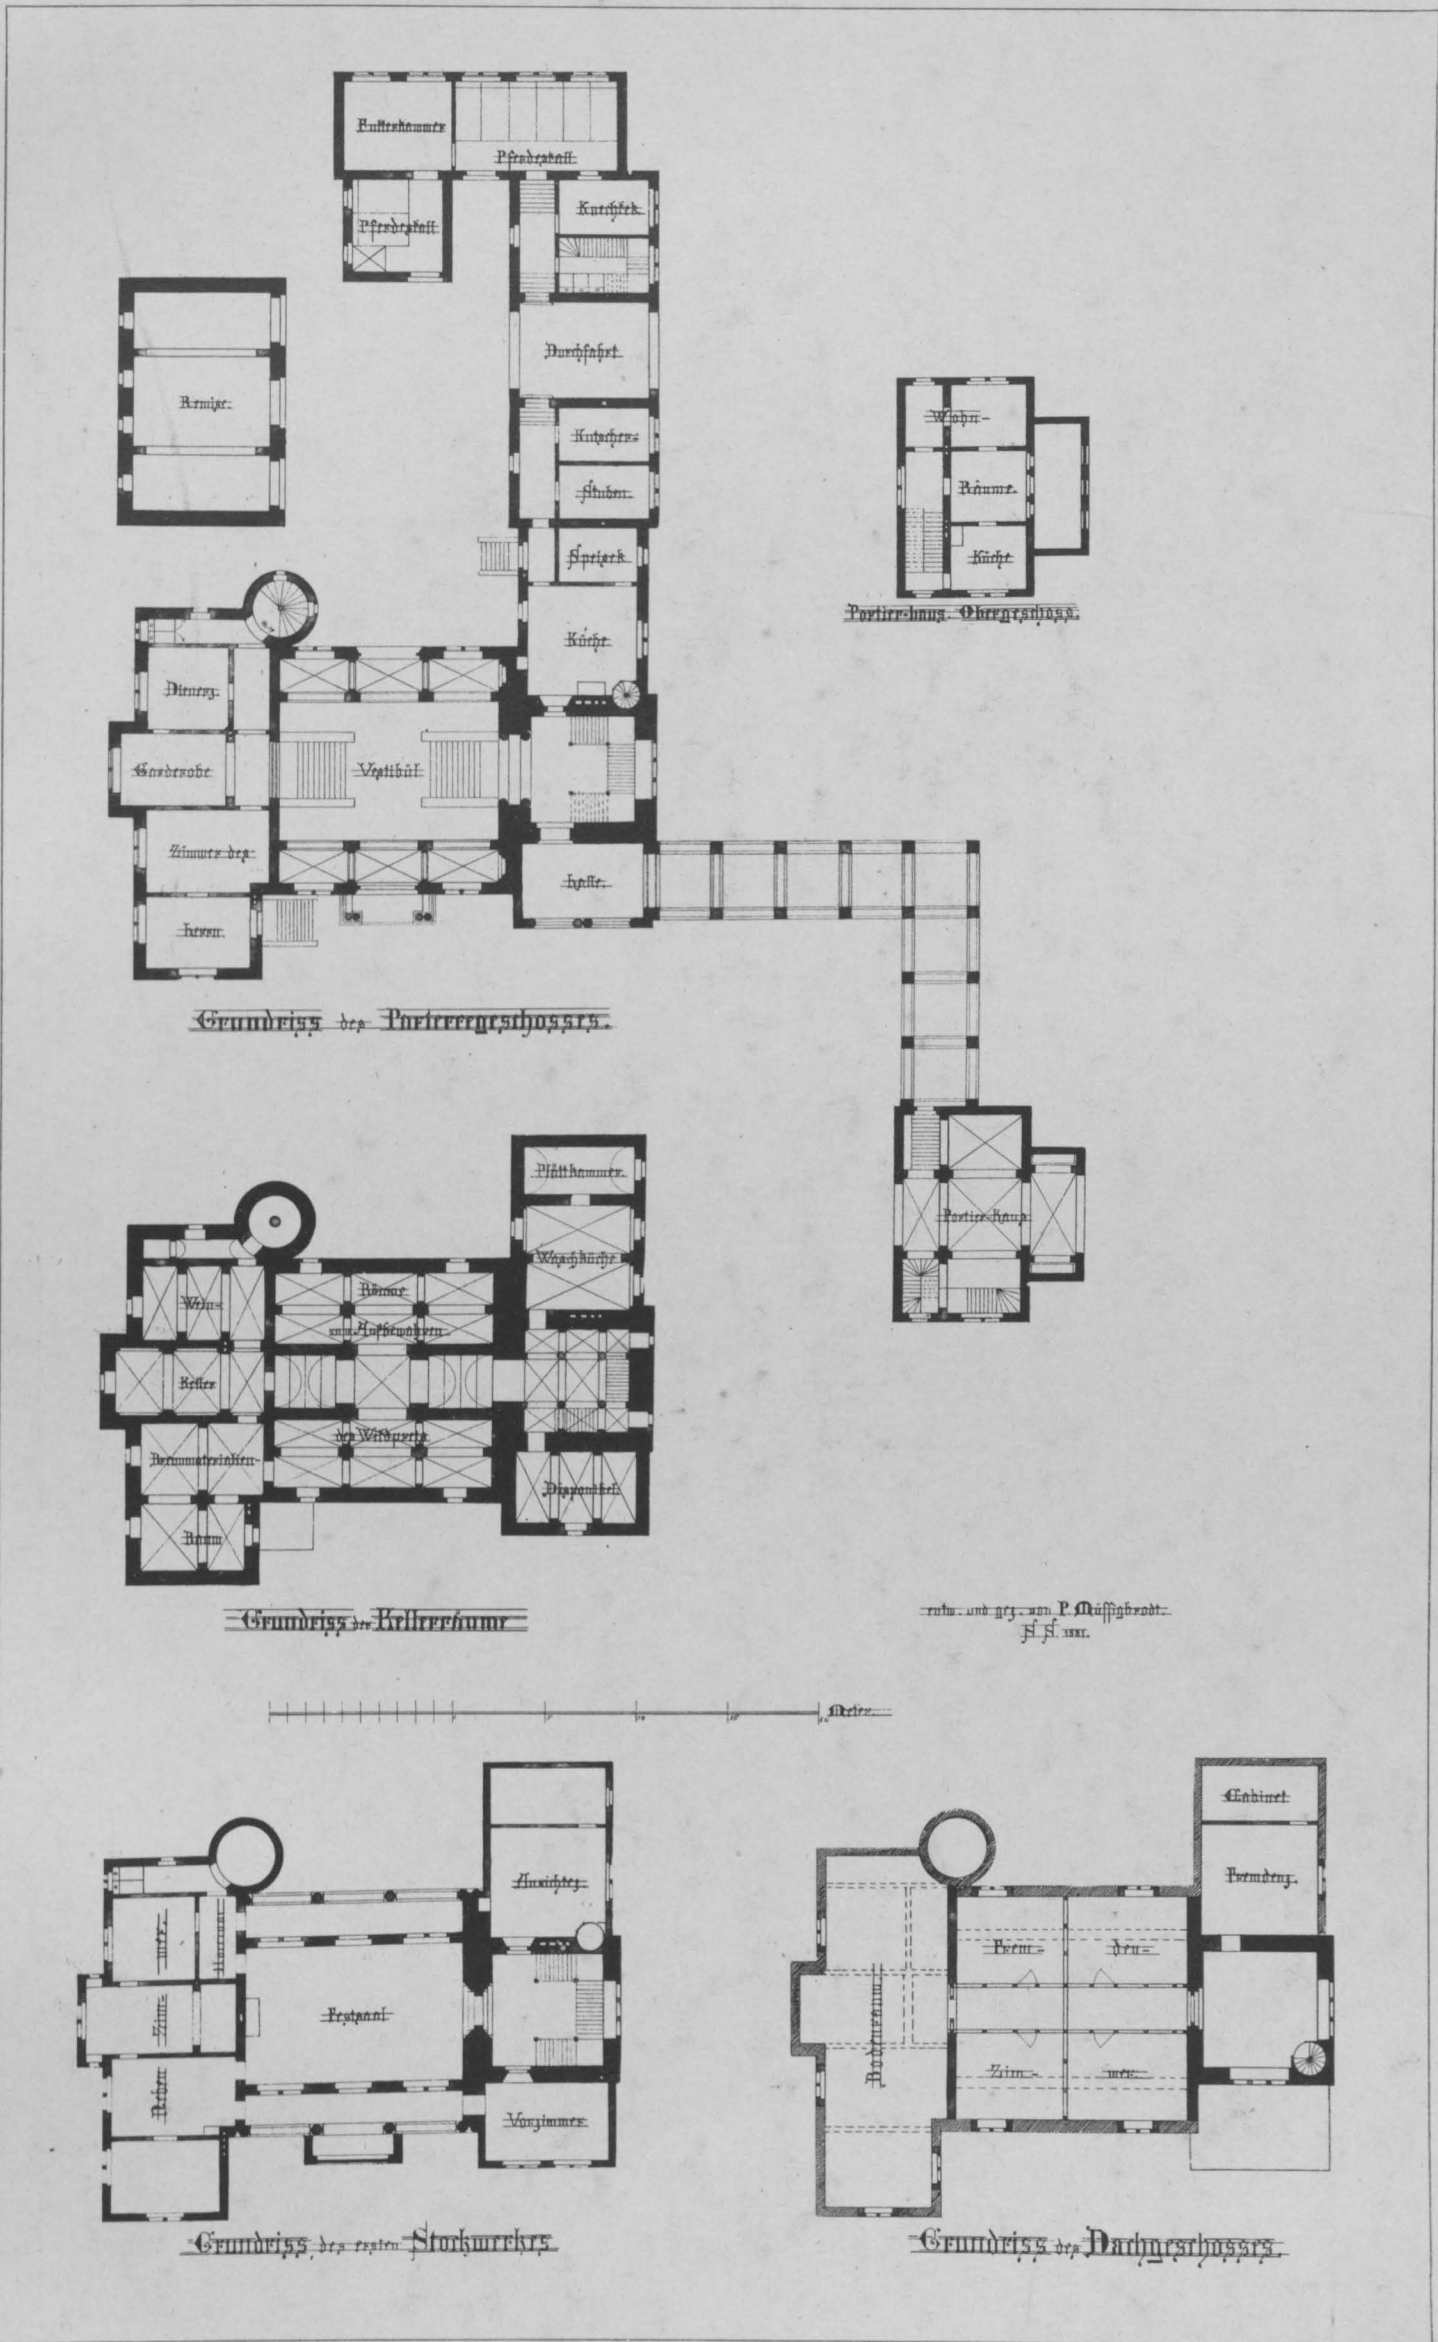

P. Muessigbrodt

Lichtdruck von Römmler & Jonas Dresden

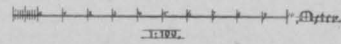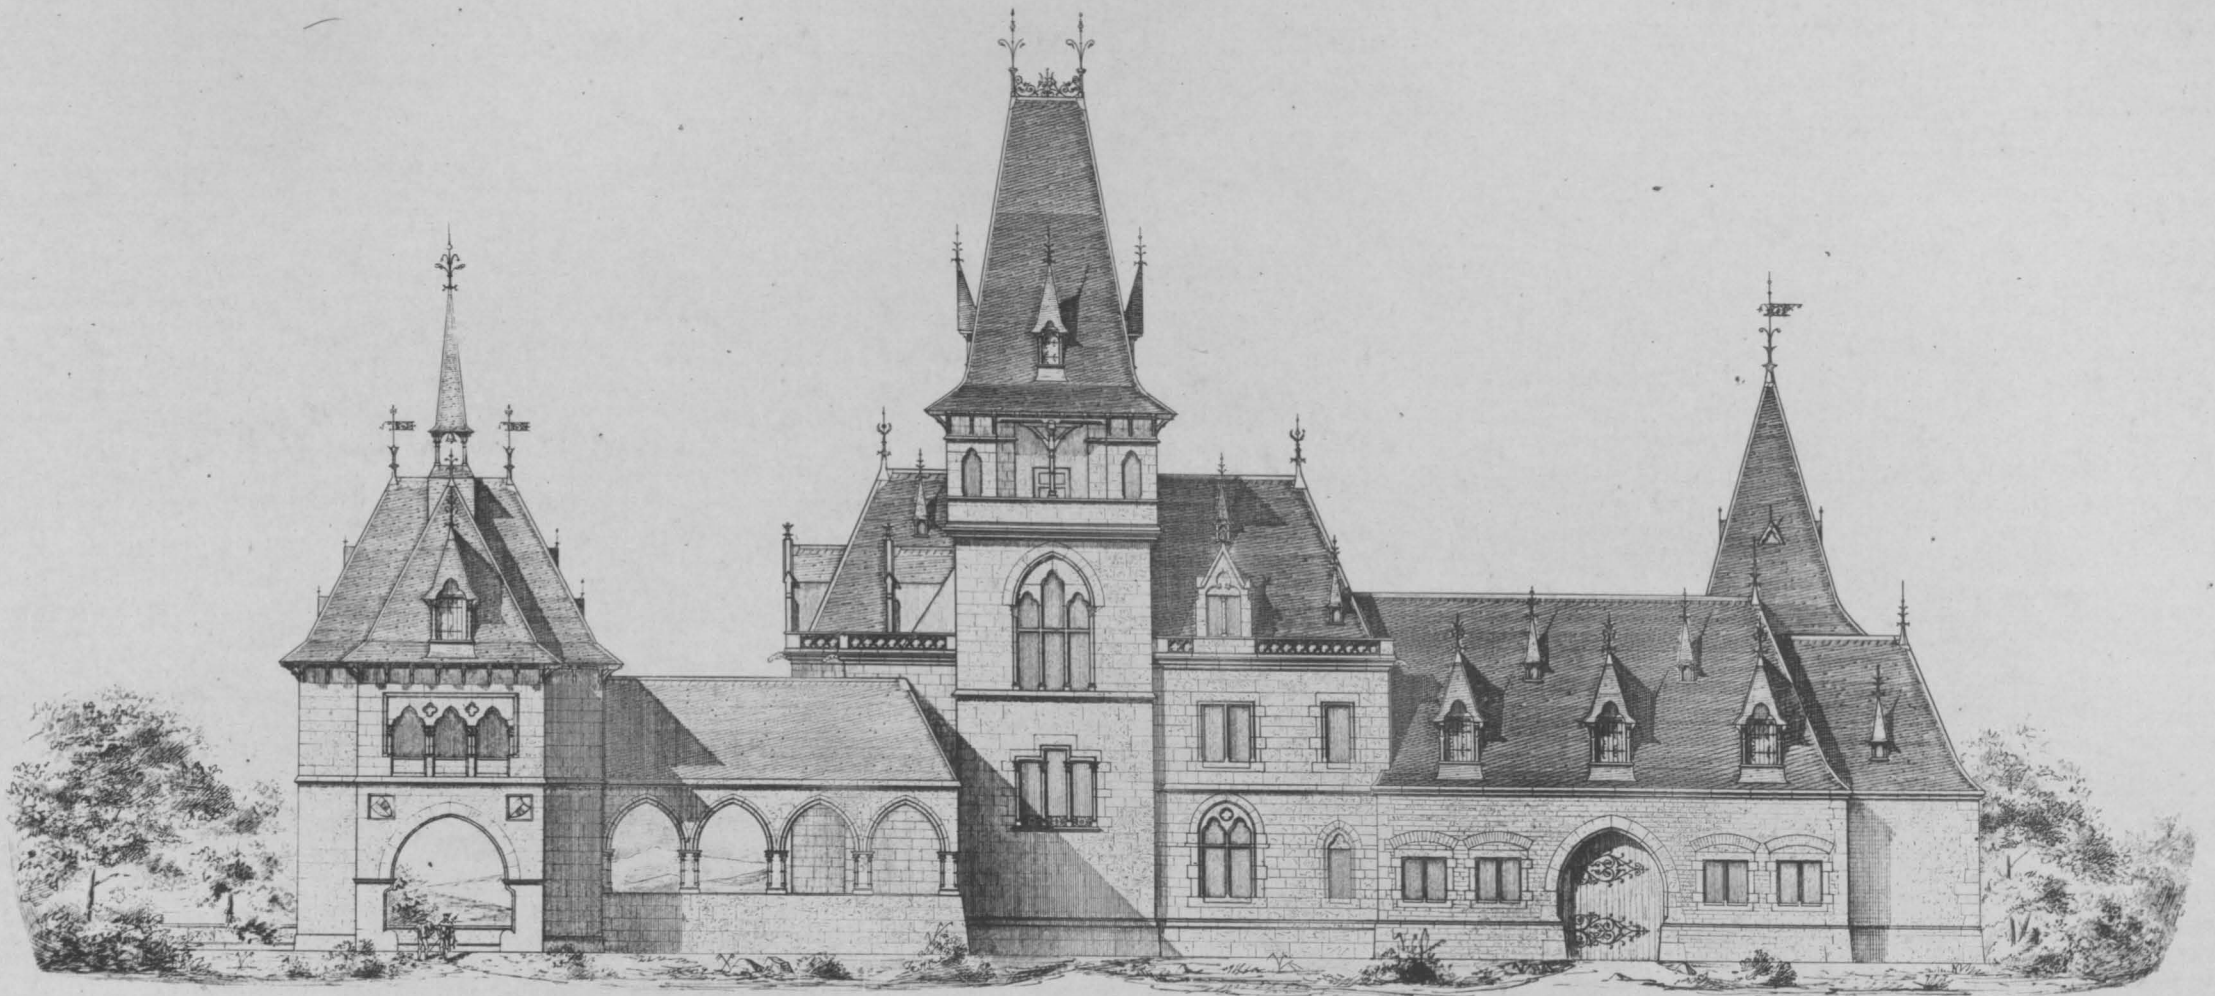


P. Muessigbrodt

Lichtdruck von Römpler & Jonas Dresden

HERRENSITZ

AUFRISS

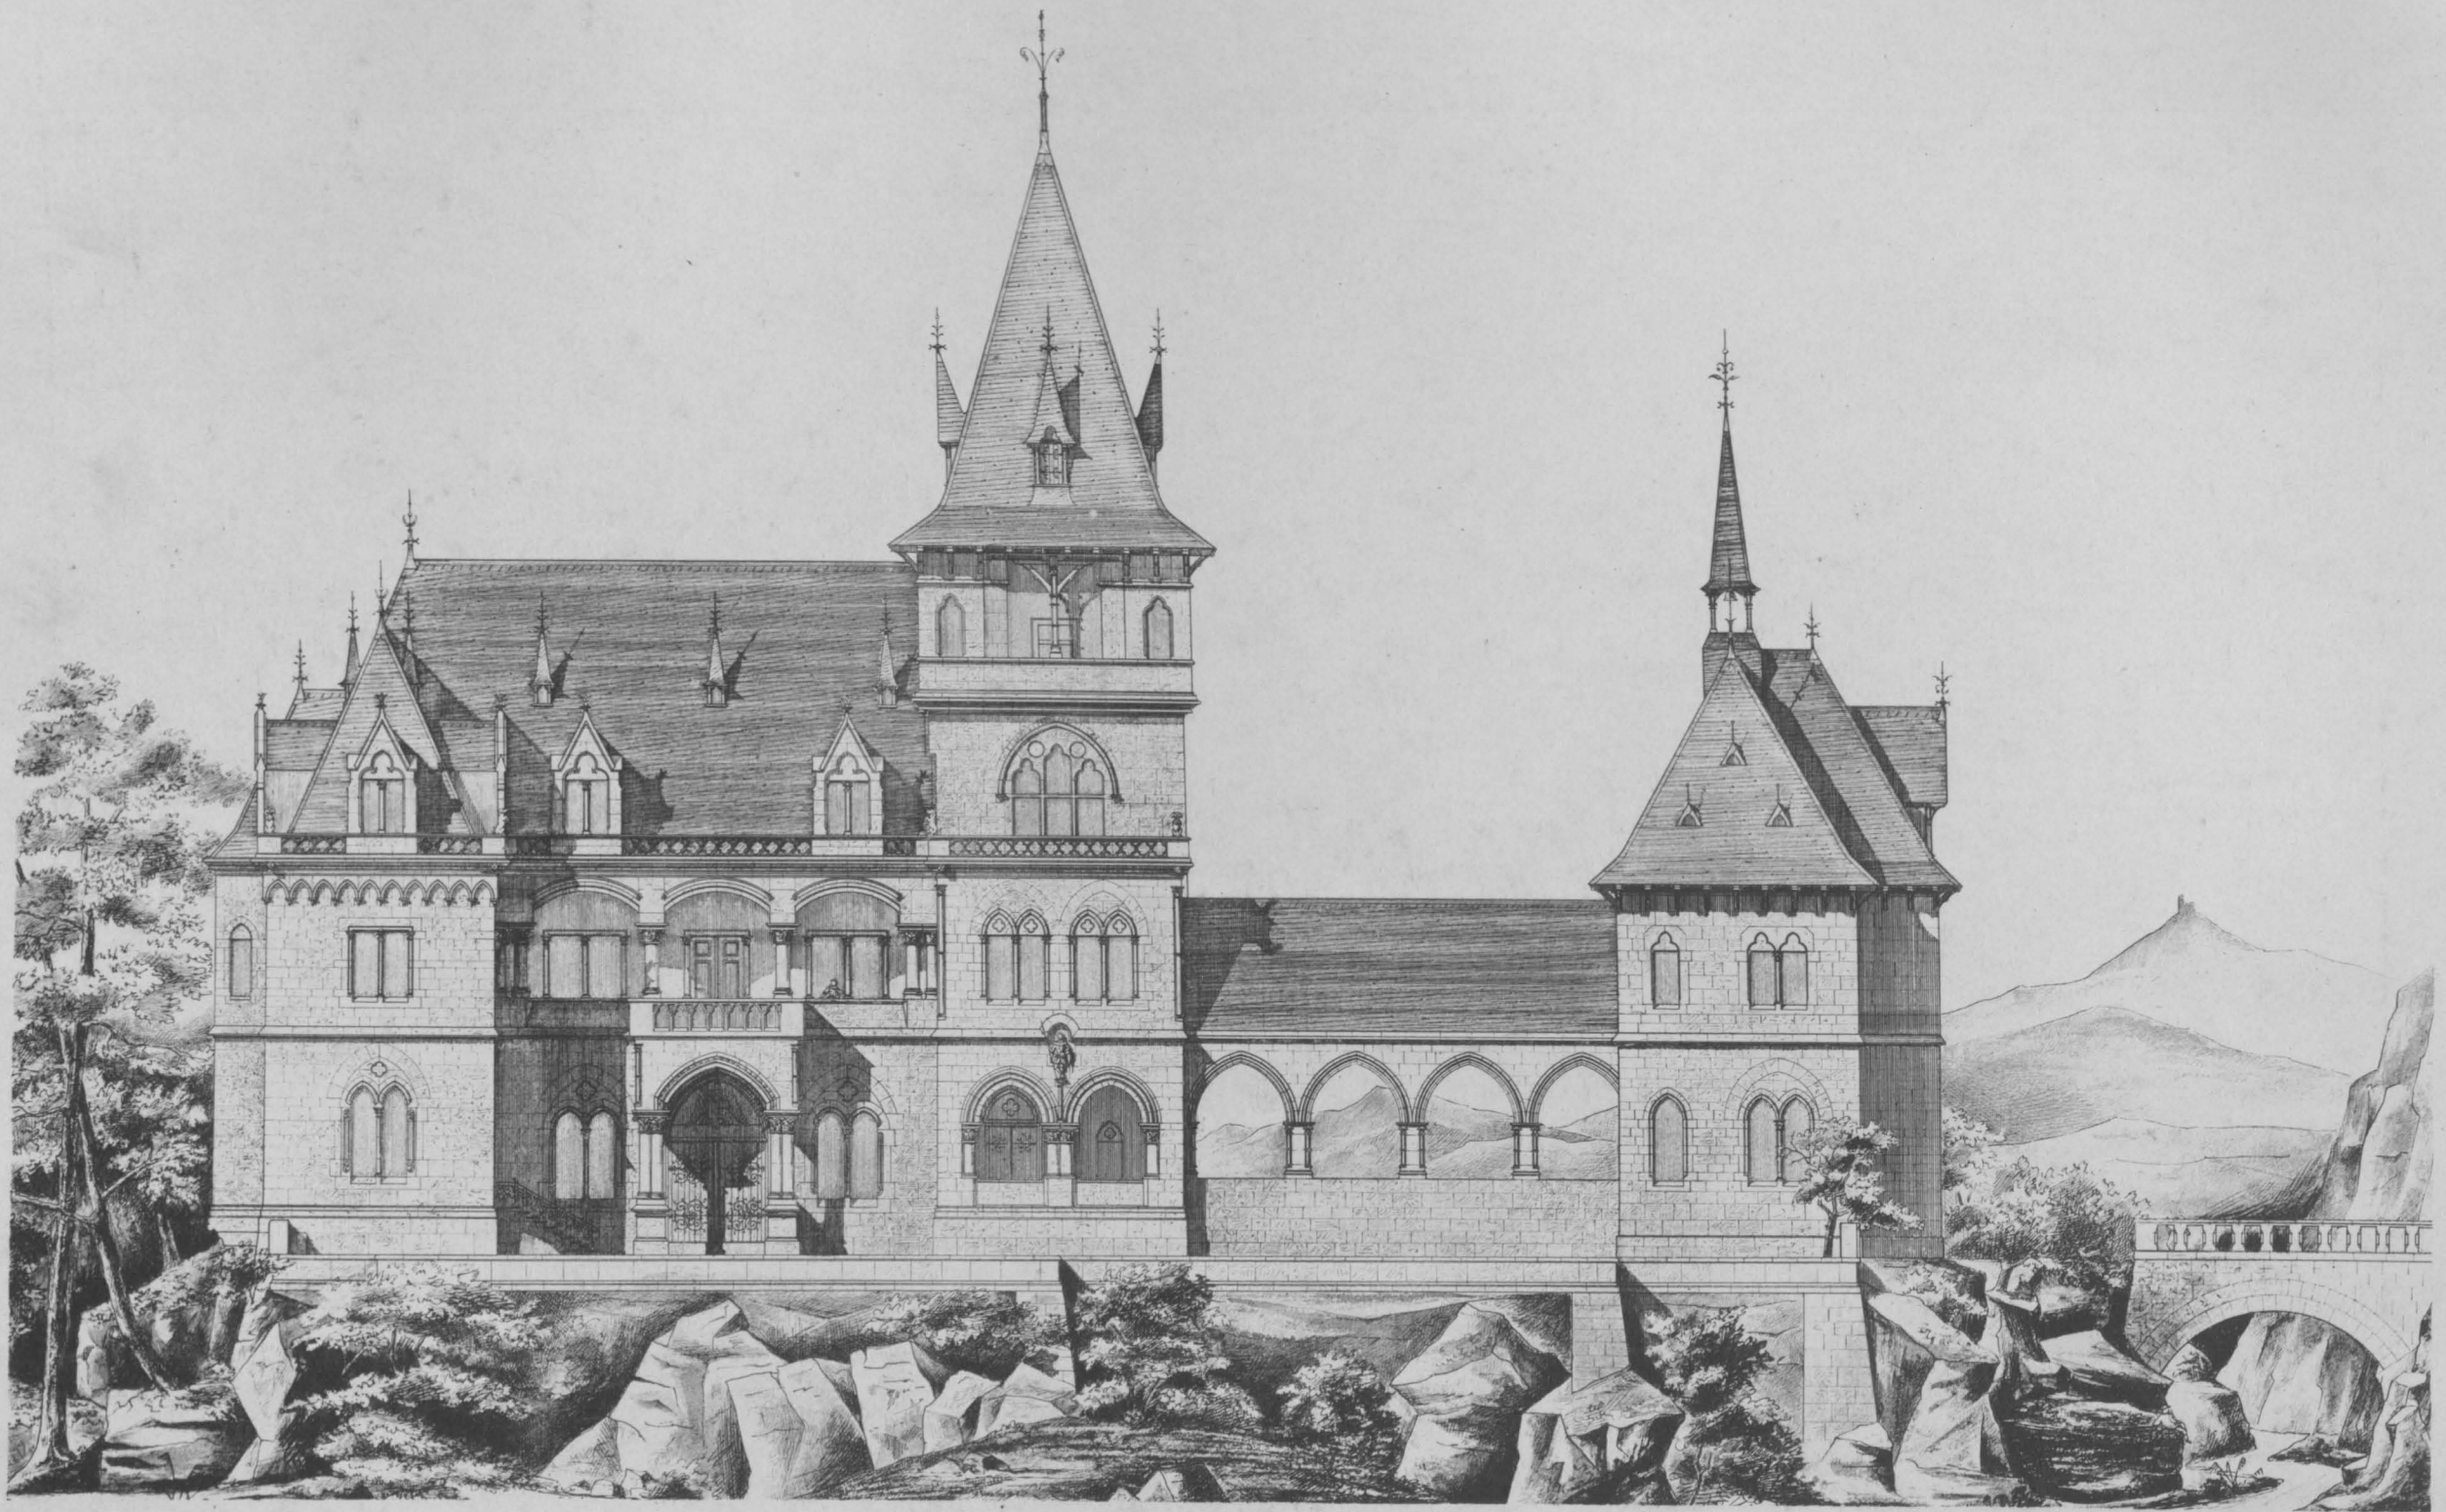


P. Muessigbrodt



Lichtdruck von Römmler & Jonas Dresden

HERRENSITZ
AUFRISS

Grundriss des Erdgeschosses

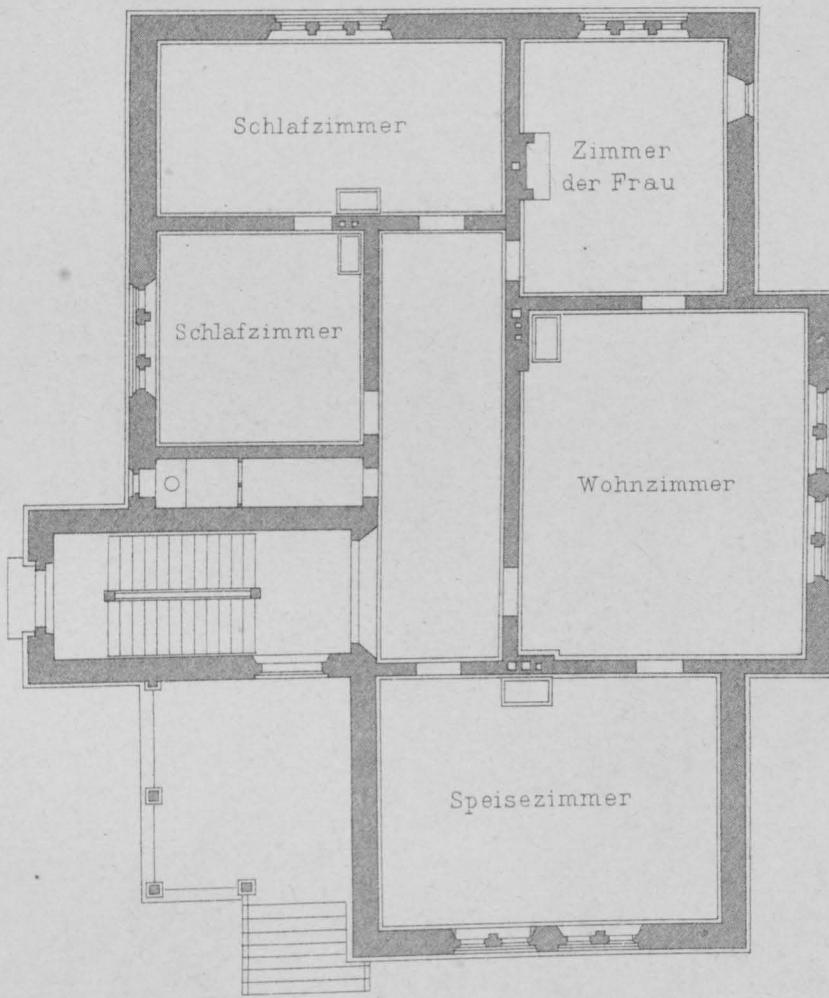



Grundriss des Kellers

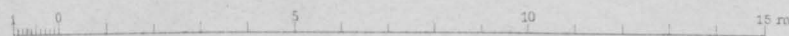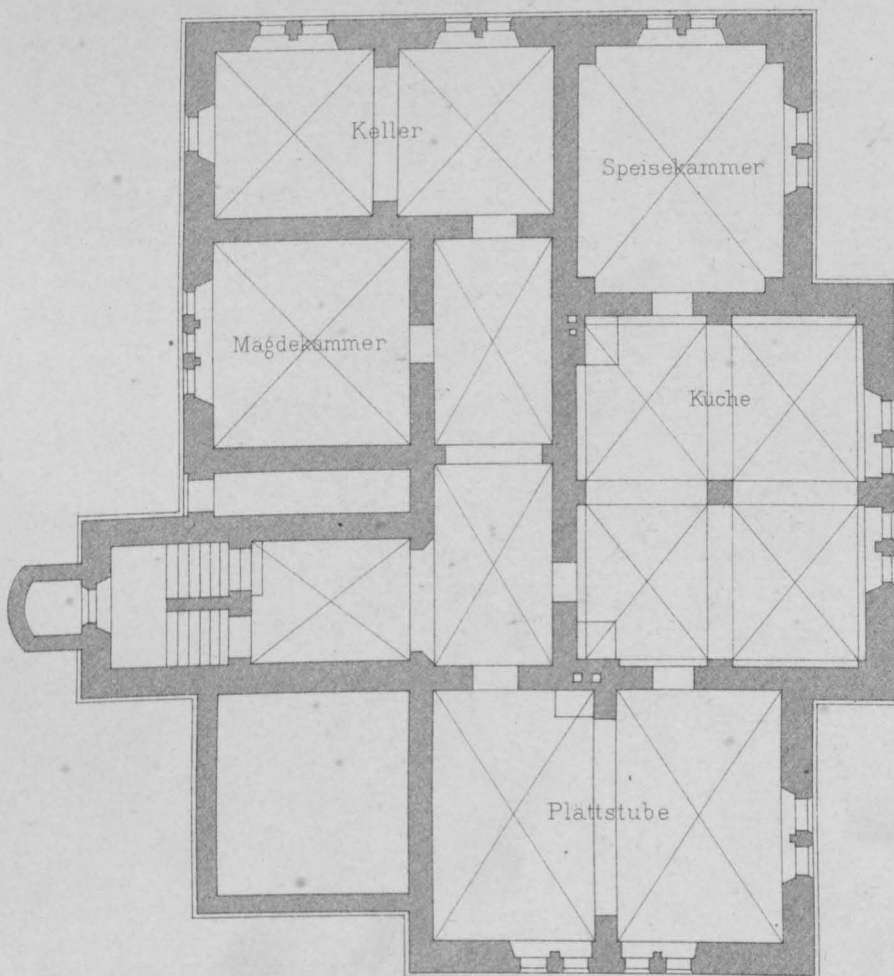





Artist. Anstalt von Ernst Wasmuth, Berlin

Schulze

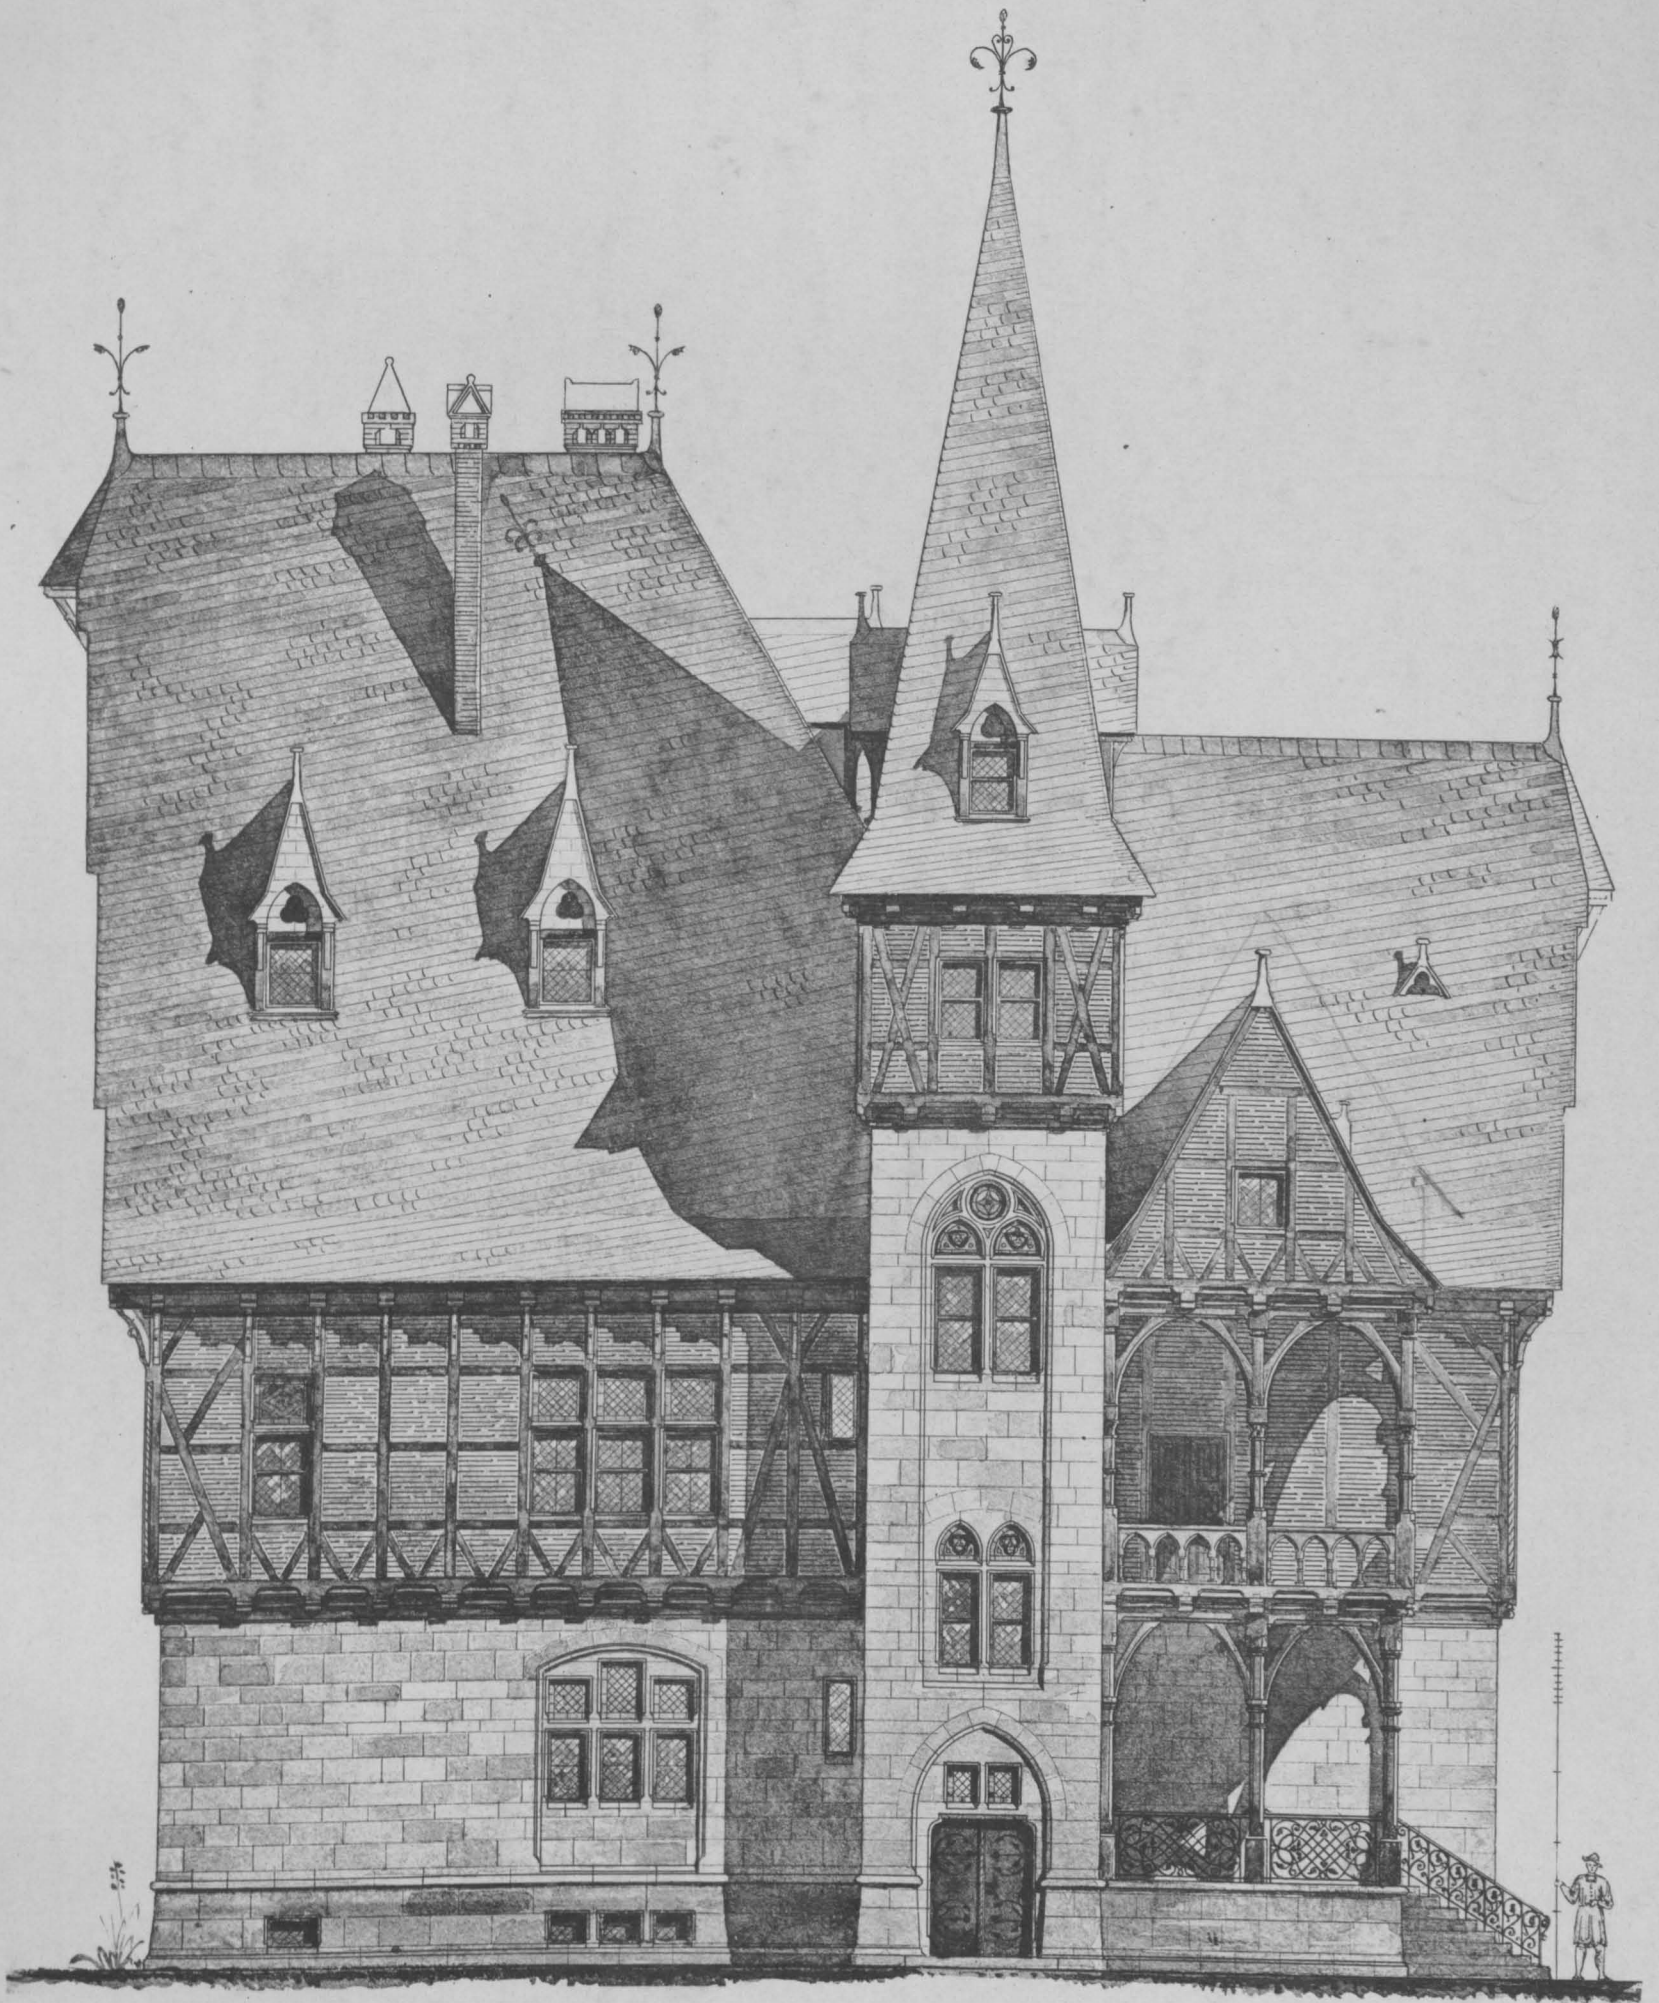

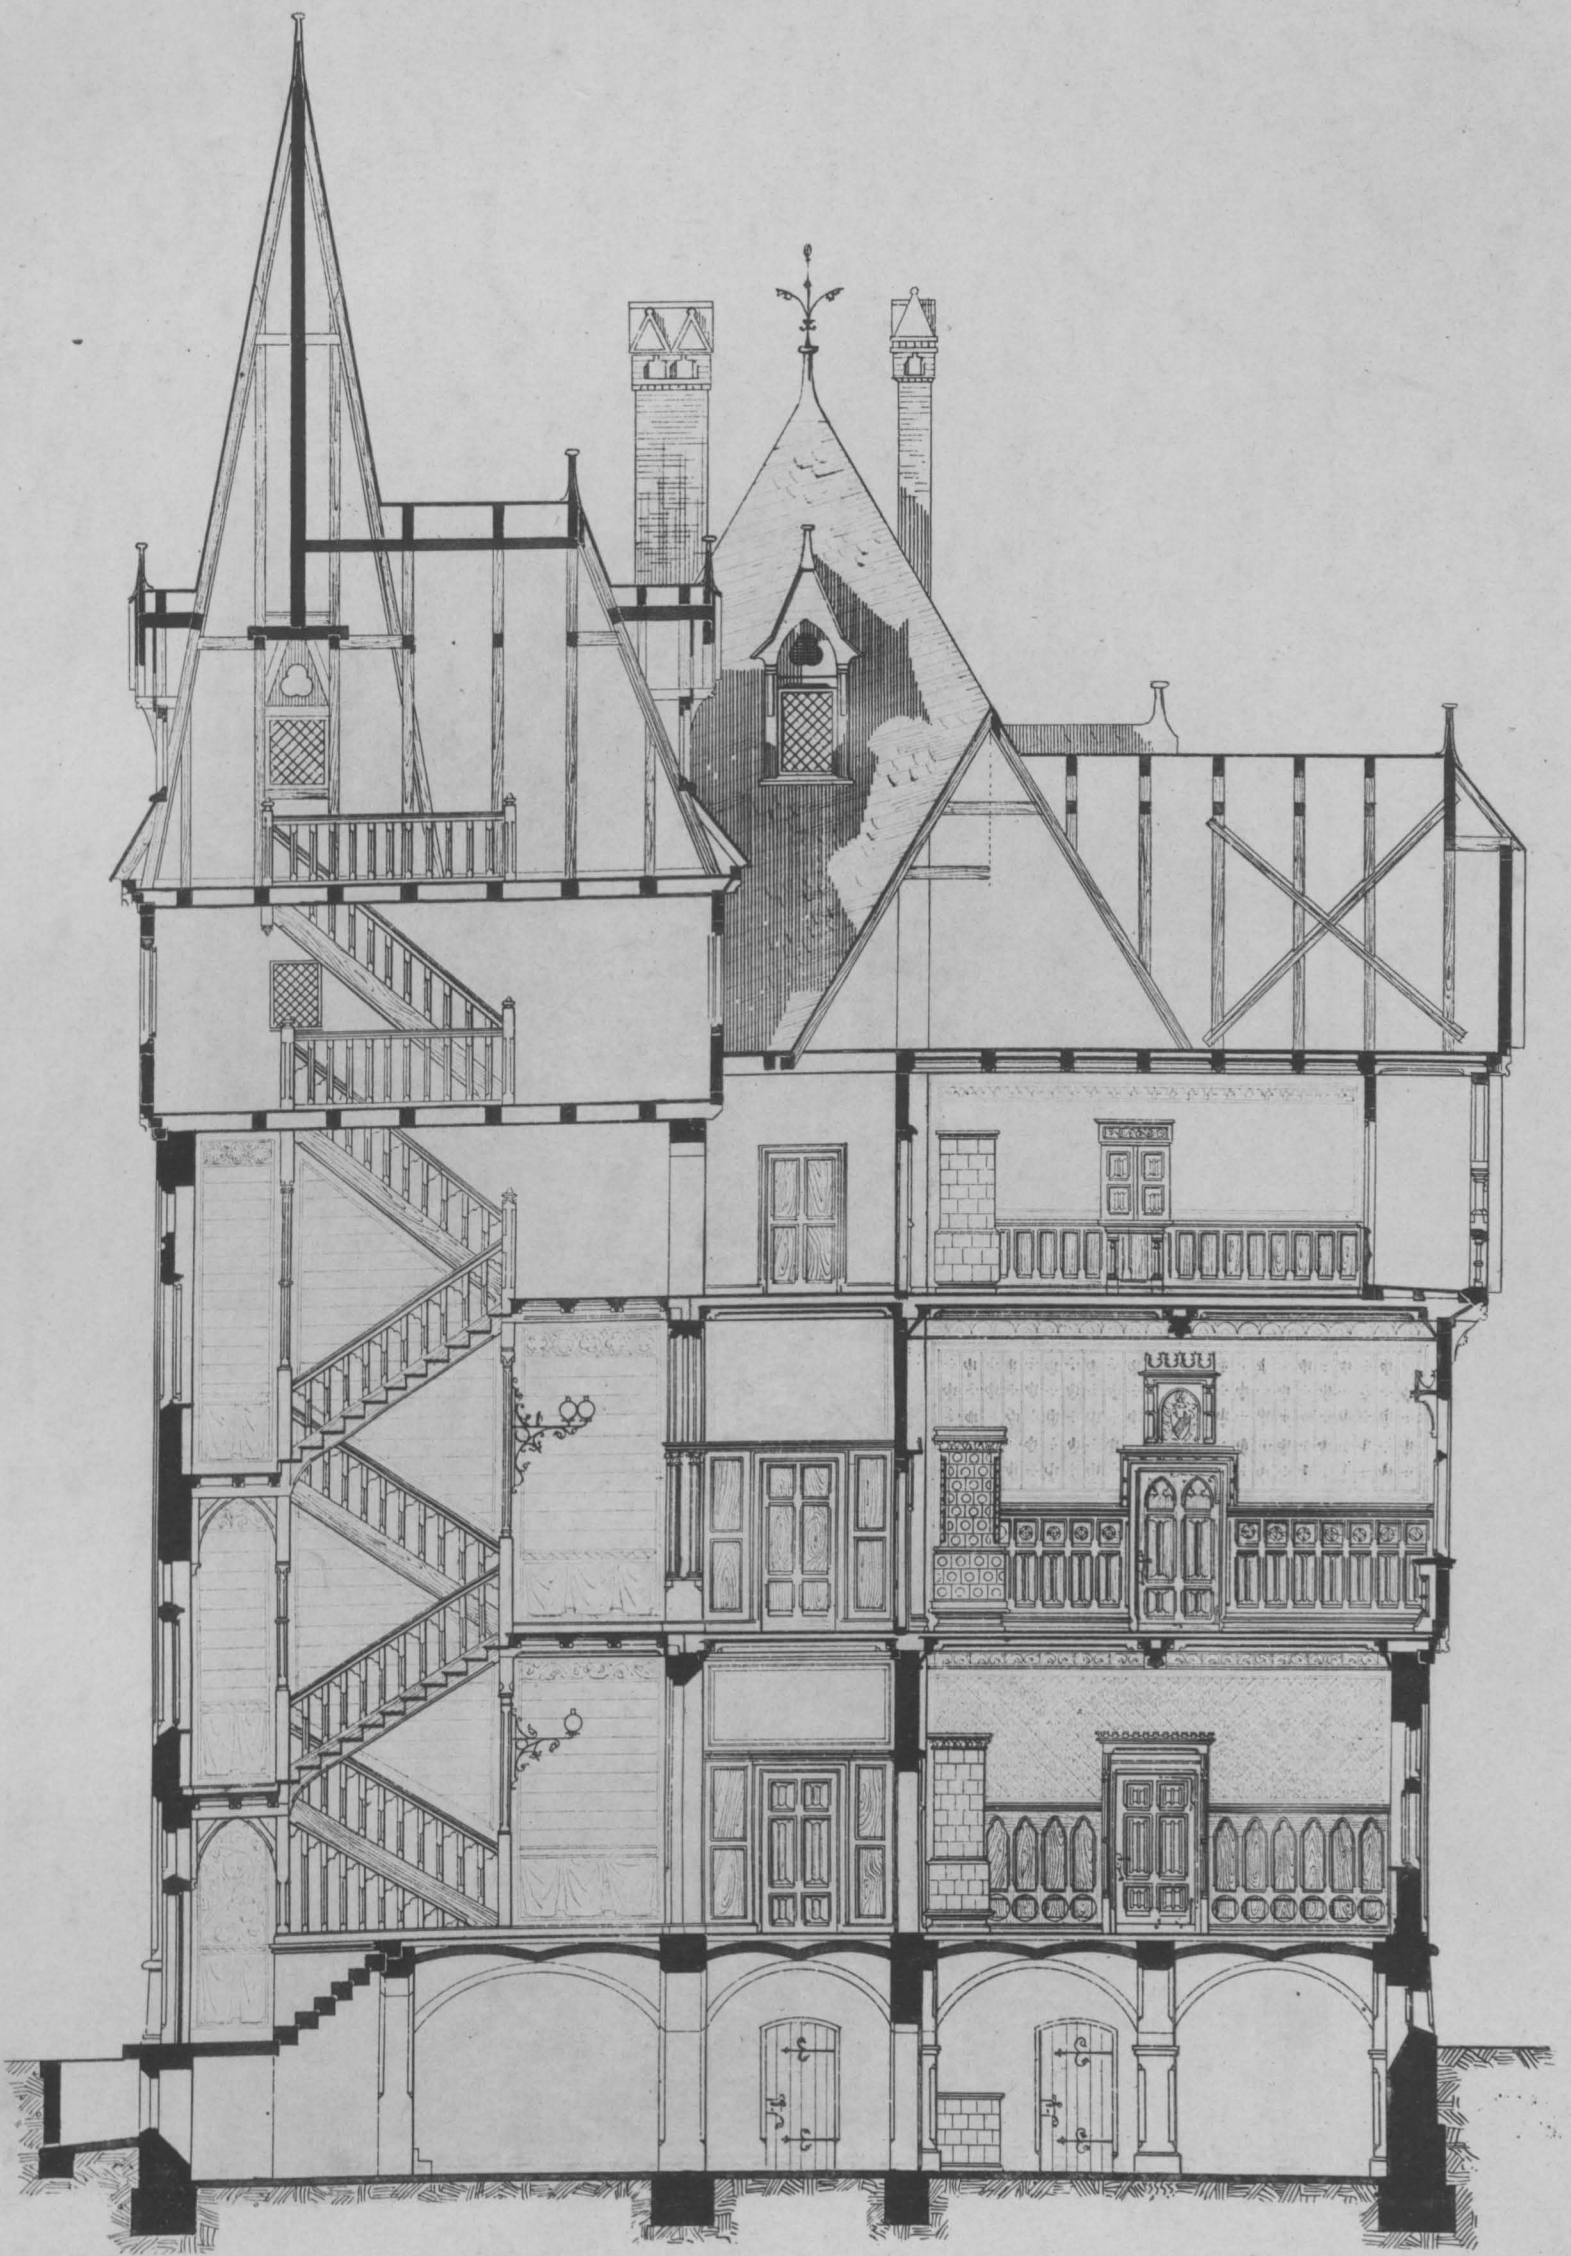

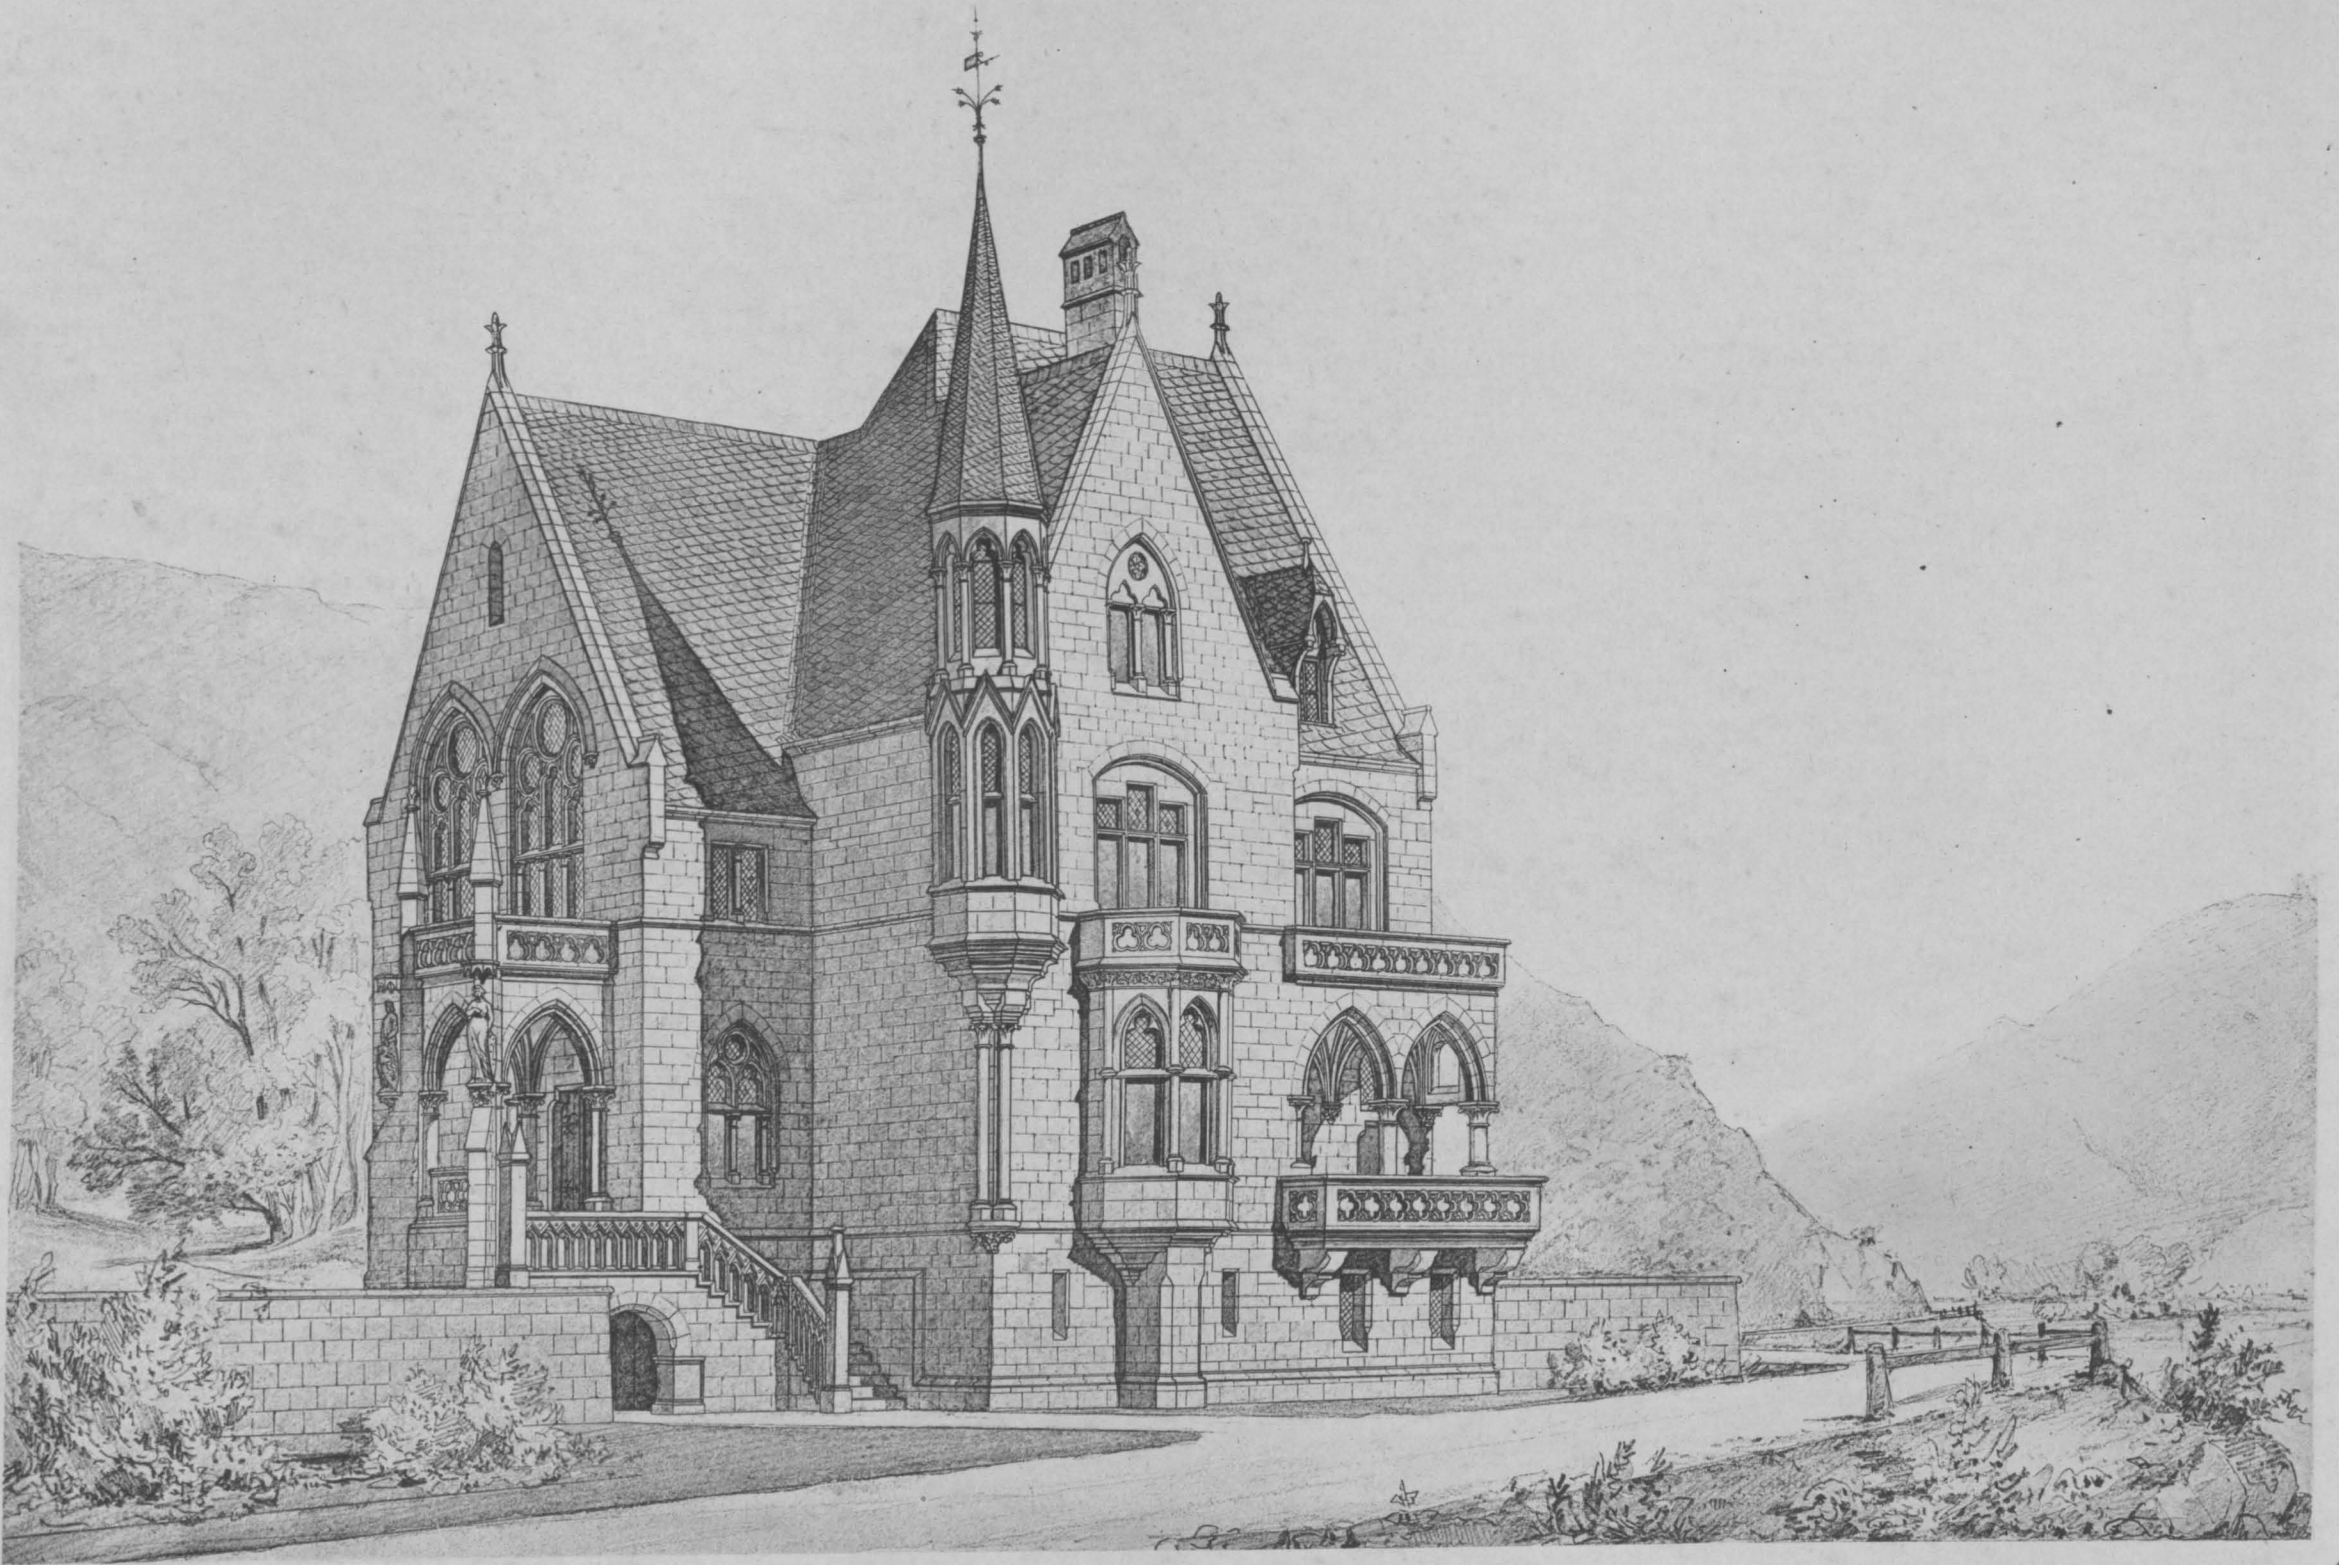

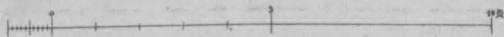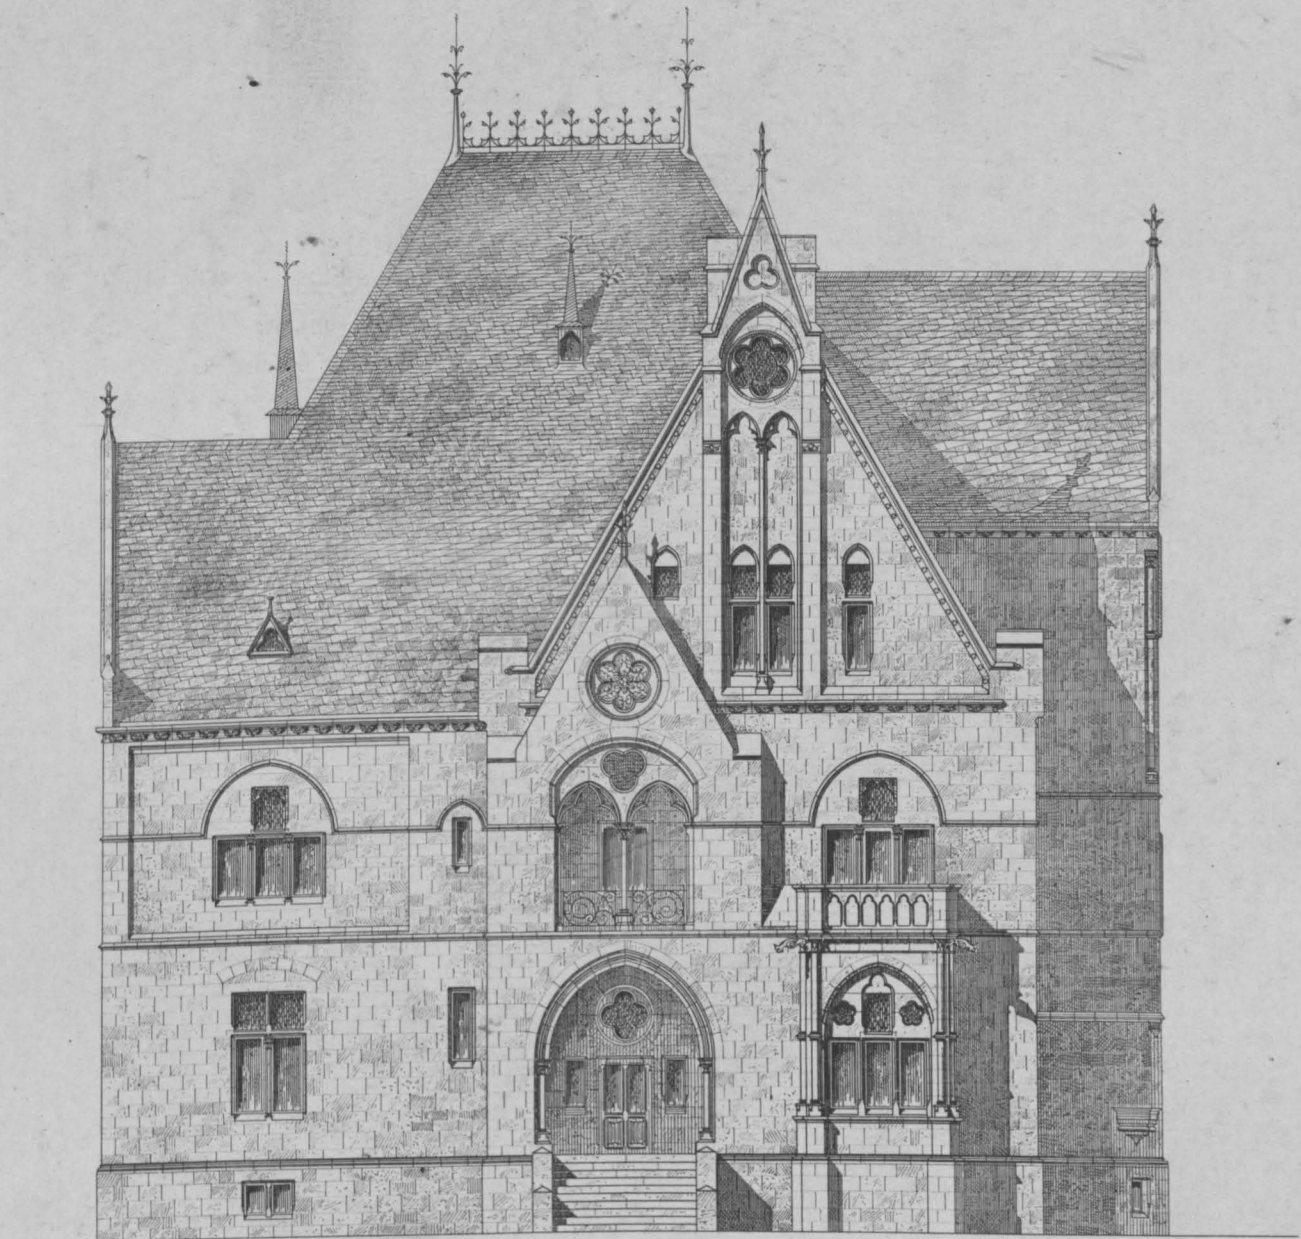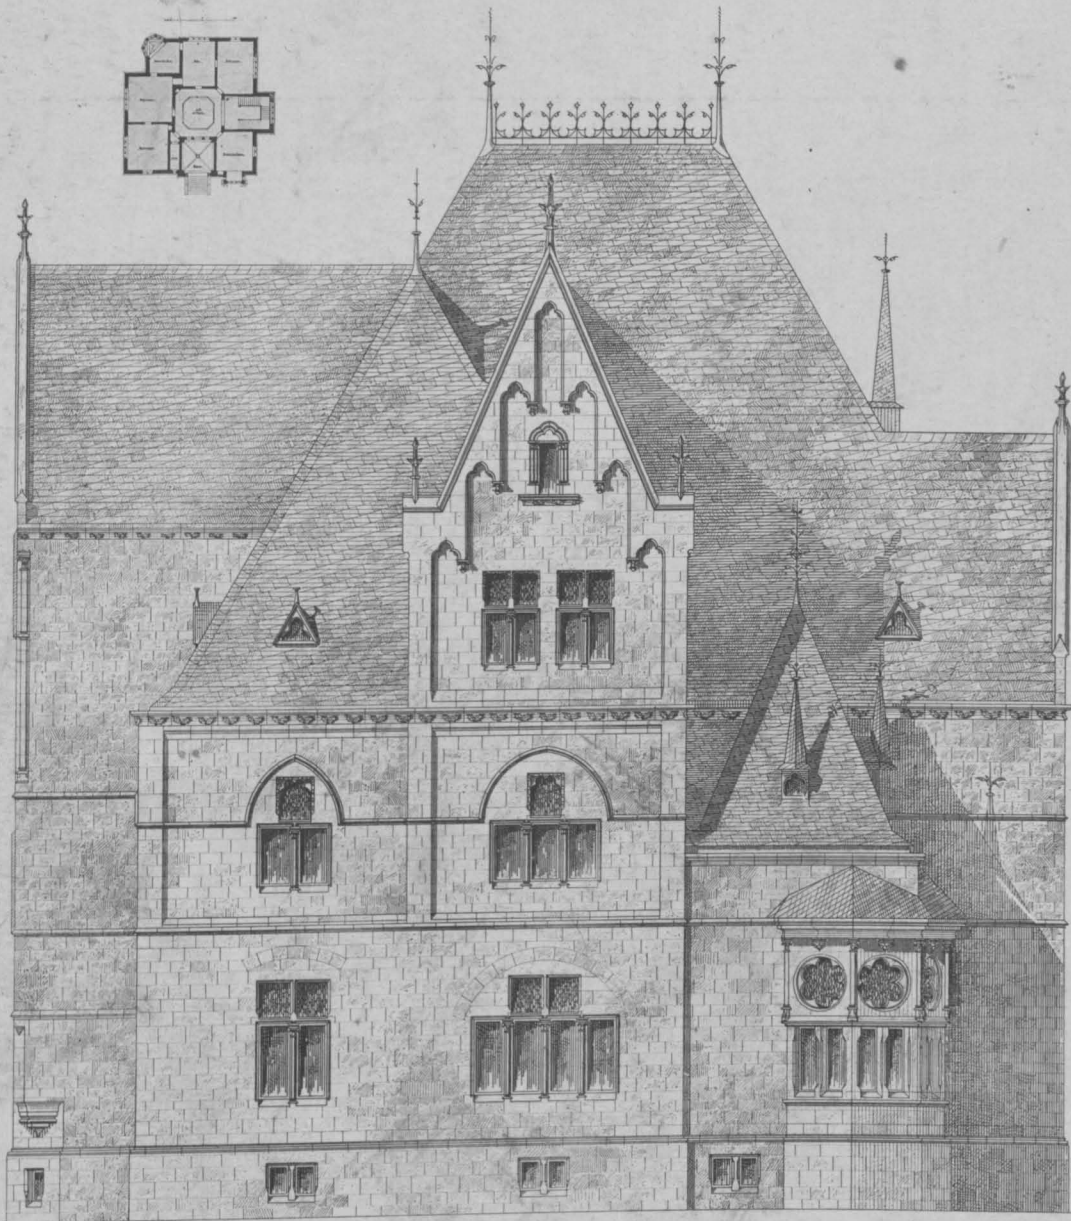

J. Wellmann

Lichtdruck von Römmler & Jonas Dresden

VILLA

AUFRISSE UND GRUNDRISS